

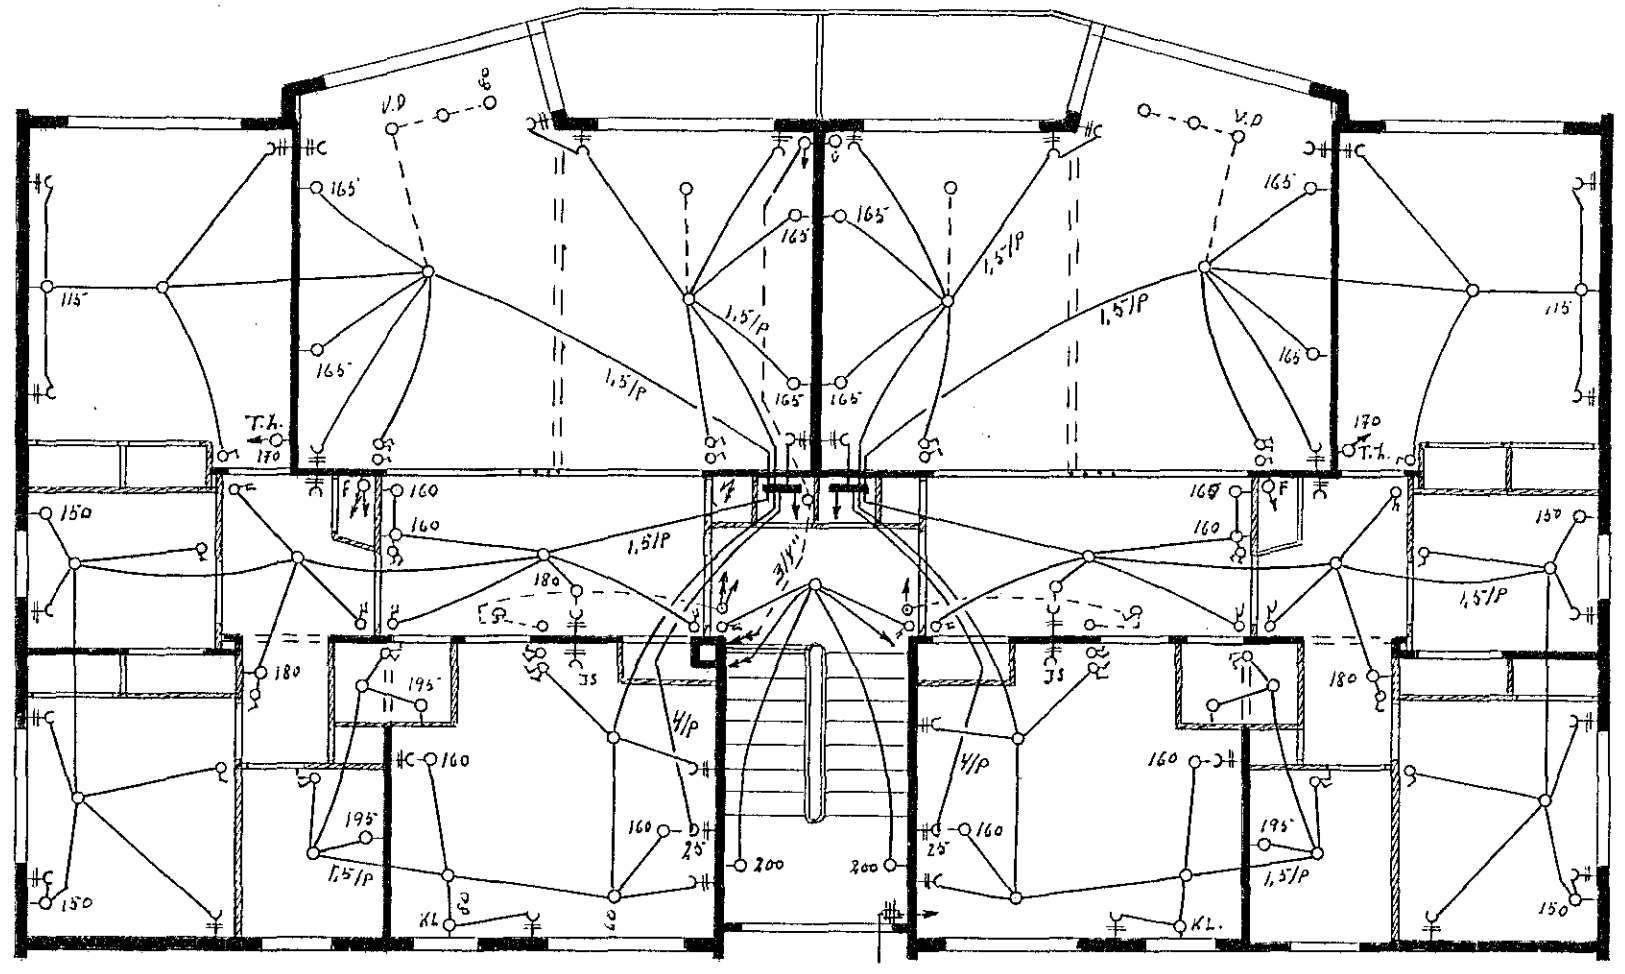


2. Hæð

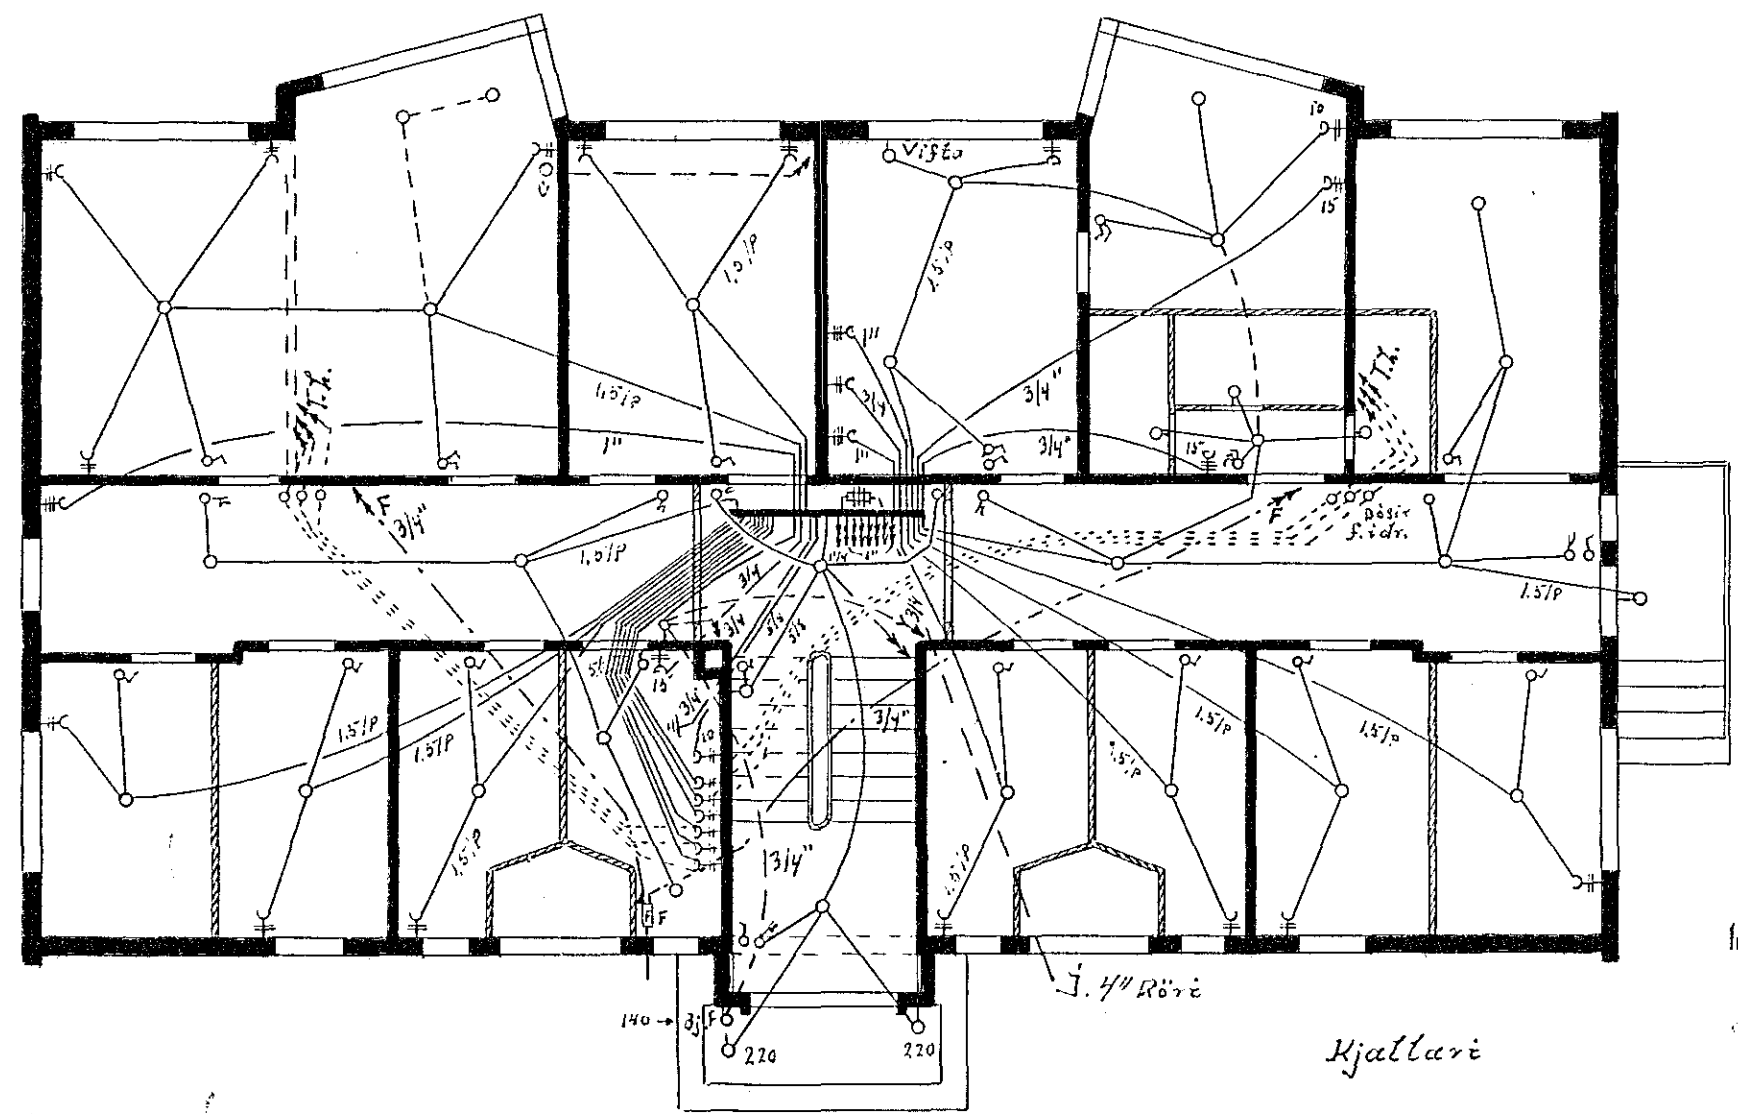


3. Hæð

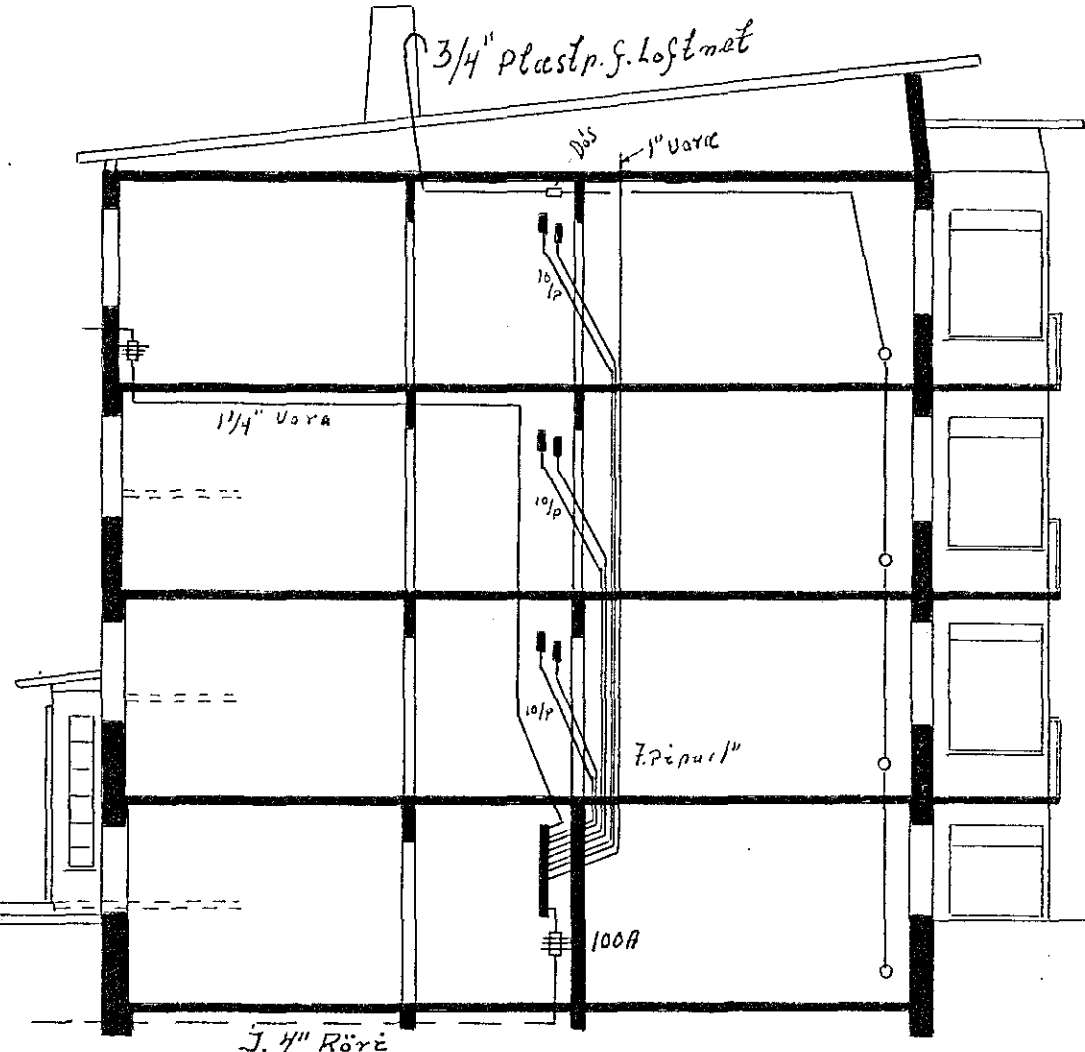

Kjallari

Inntök samþykkt 7.12. 1959
 F.h. RAFVEITU HAFNARFIJARÐAR
 Verkstjórn
Rafveituneytið

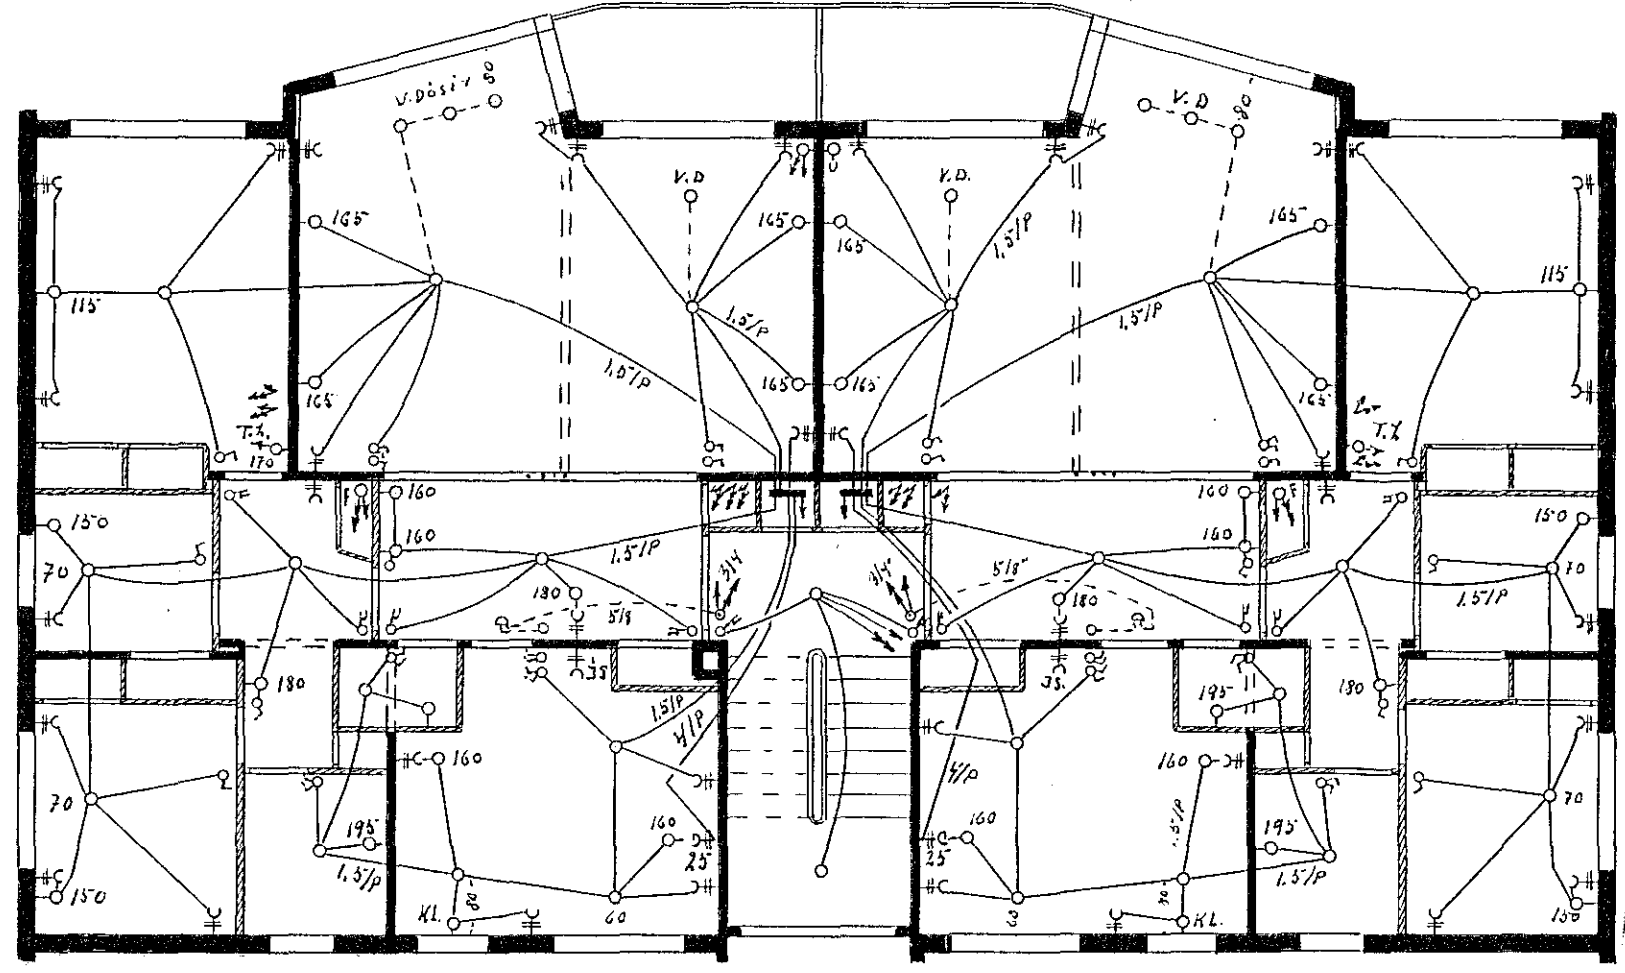

1. Hæð

Vit. h. um...

683-

Rafhlögn og Sími	M.K. = 1:100
í Samþykktahúsi Gunnars Stefánssonar	H: 980
á Ötáunum Hafnarfjarði	Raf. í dag. 58
	Ólafur Þorsteinsson