



Ihóð

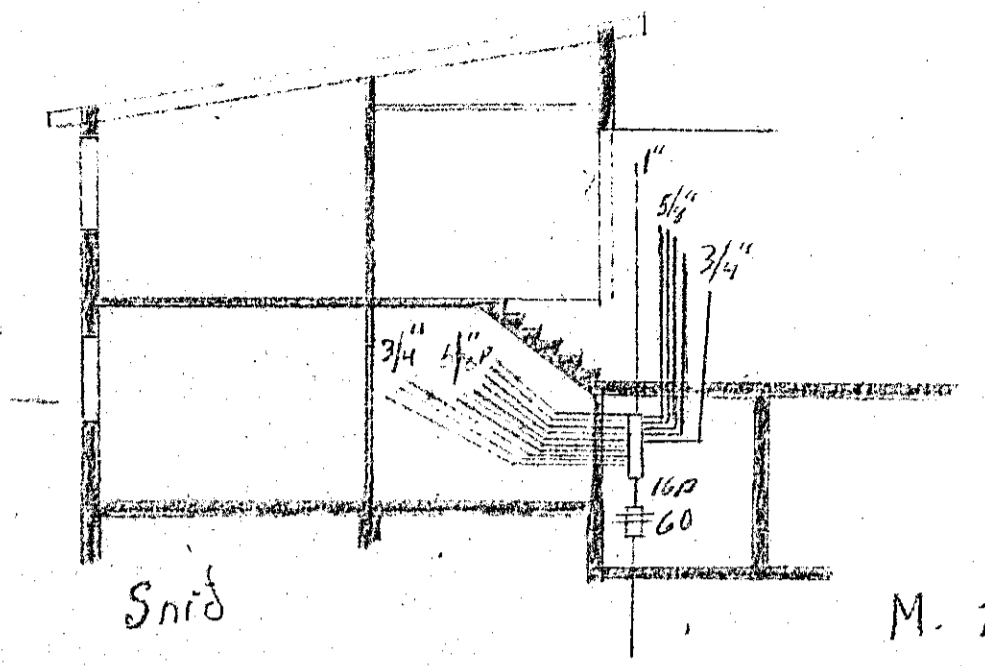

Sníð

M. 1:100

*Trúnaðarkennsla  
 Erlendur Þróð*

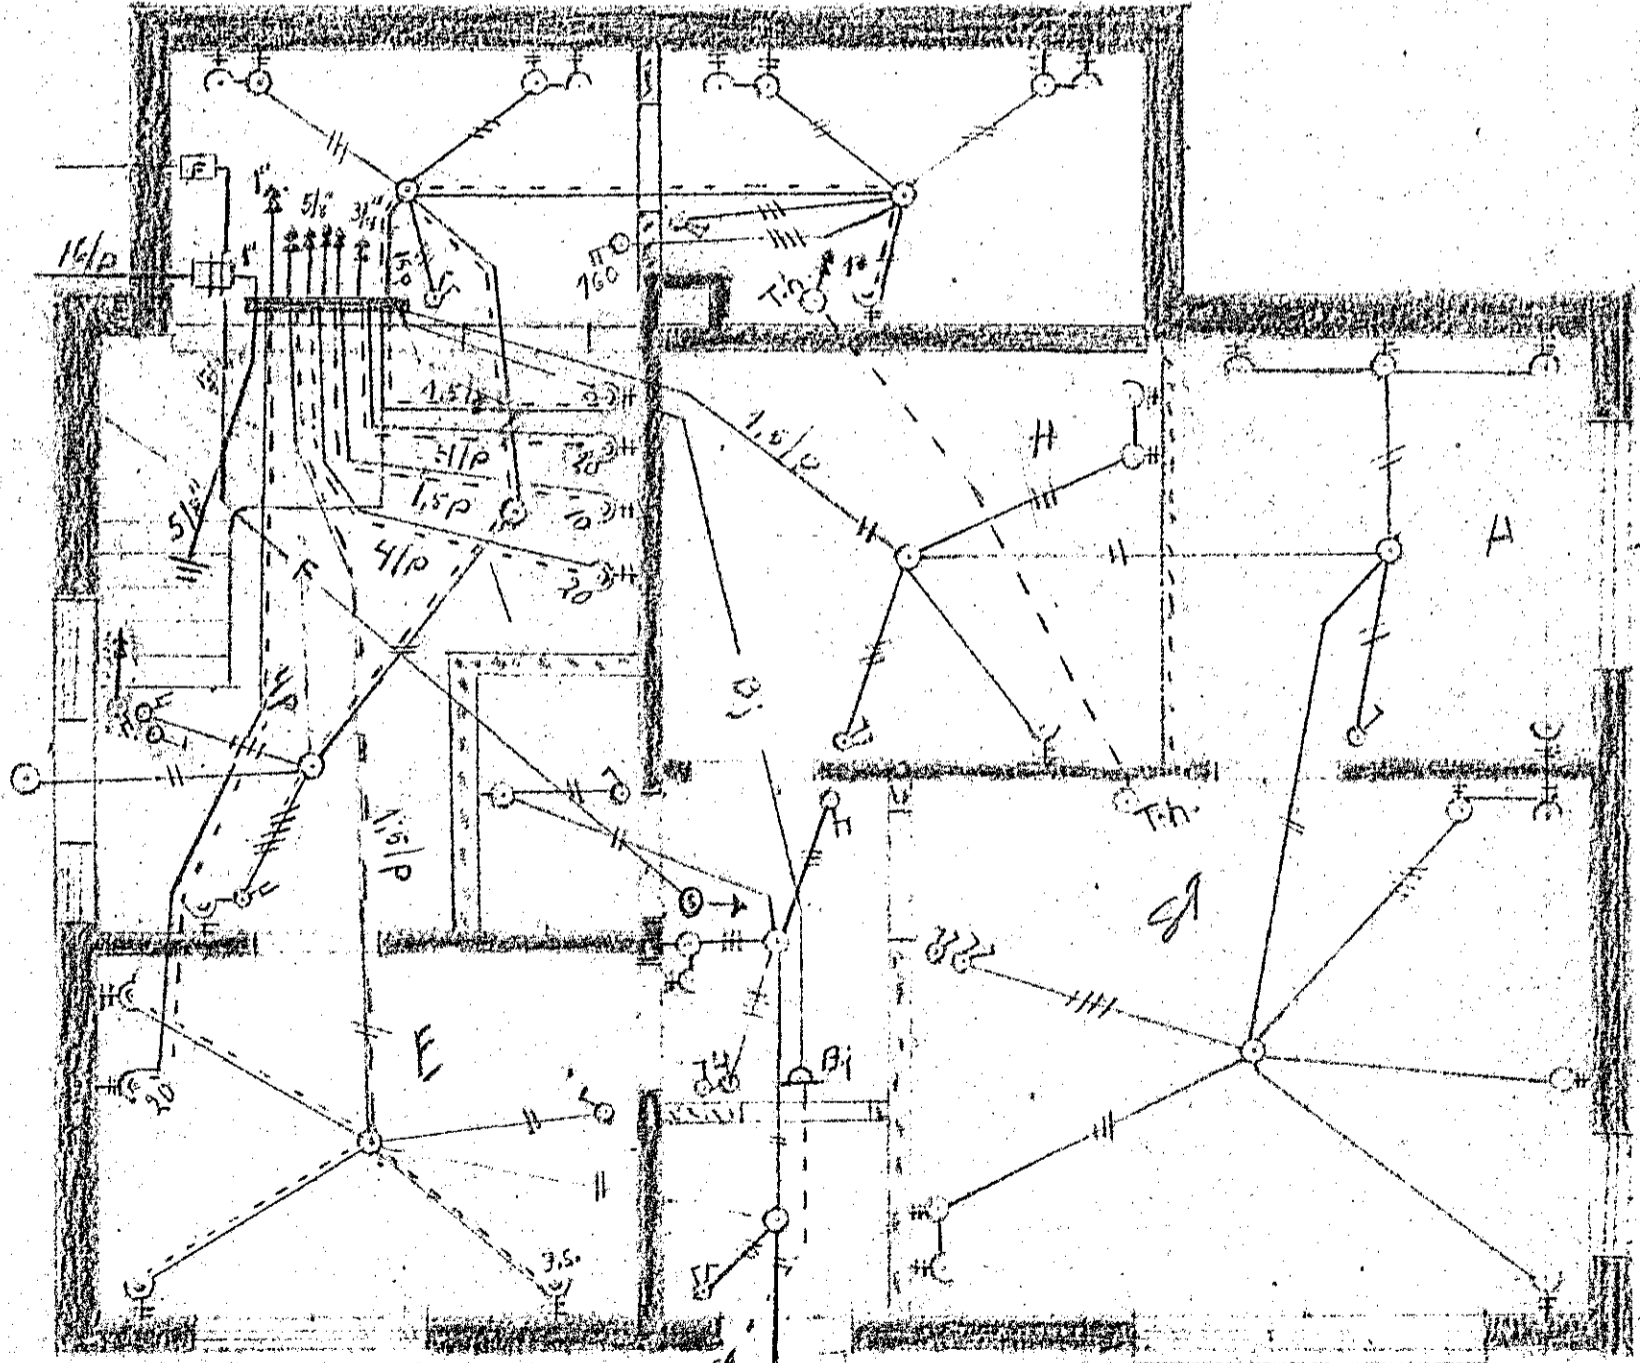

Kjallari

600.-

Rafloagn og Sími  
 Asbúðartröð N.7  
 M.R. 1/50  
 Rafloagn N.7  
*Sig. Þróð*