
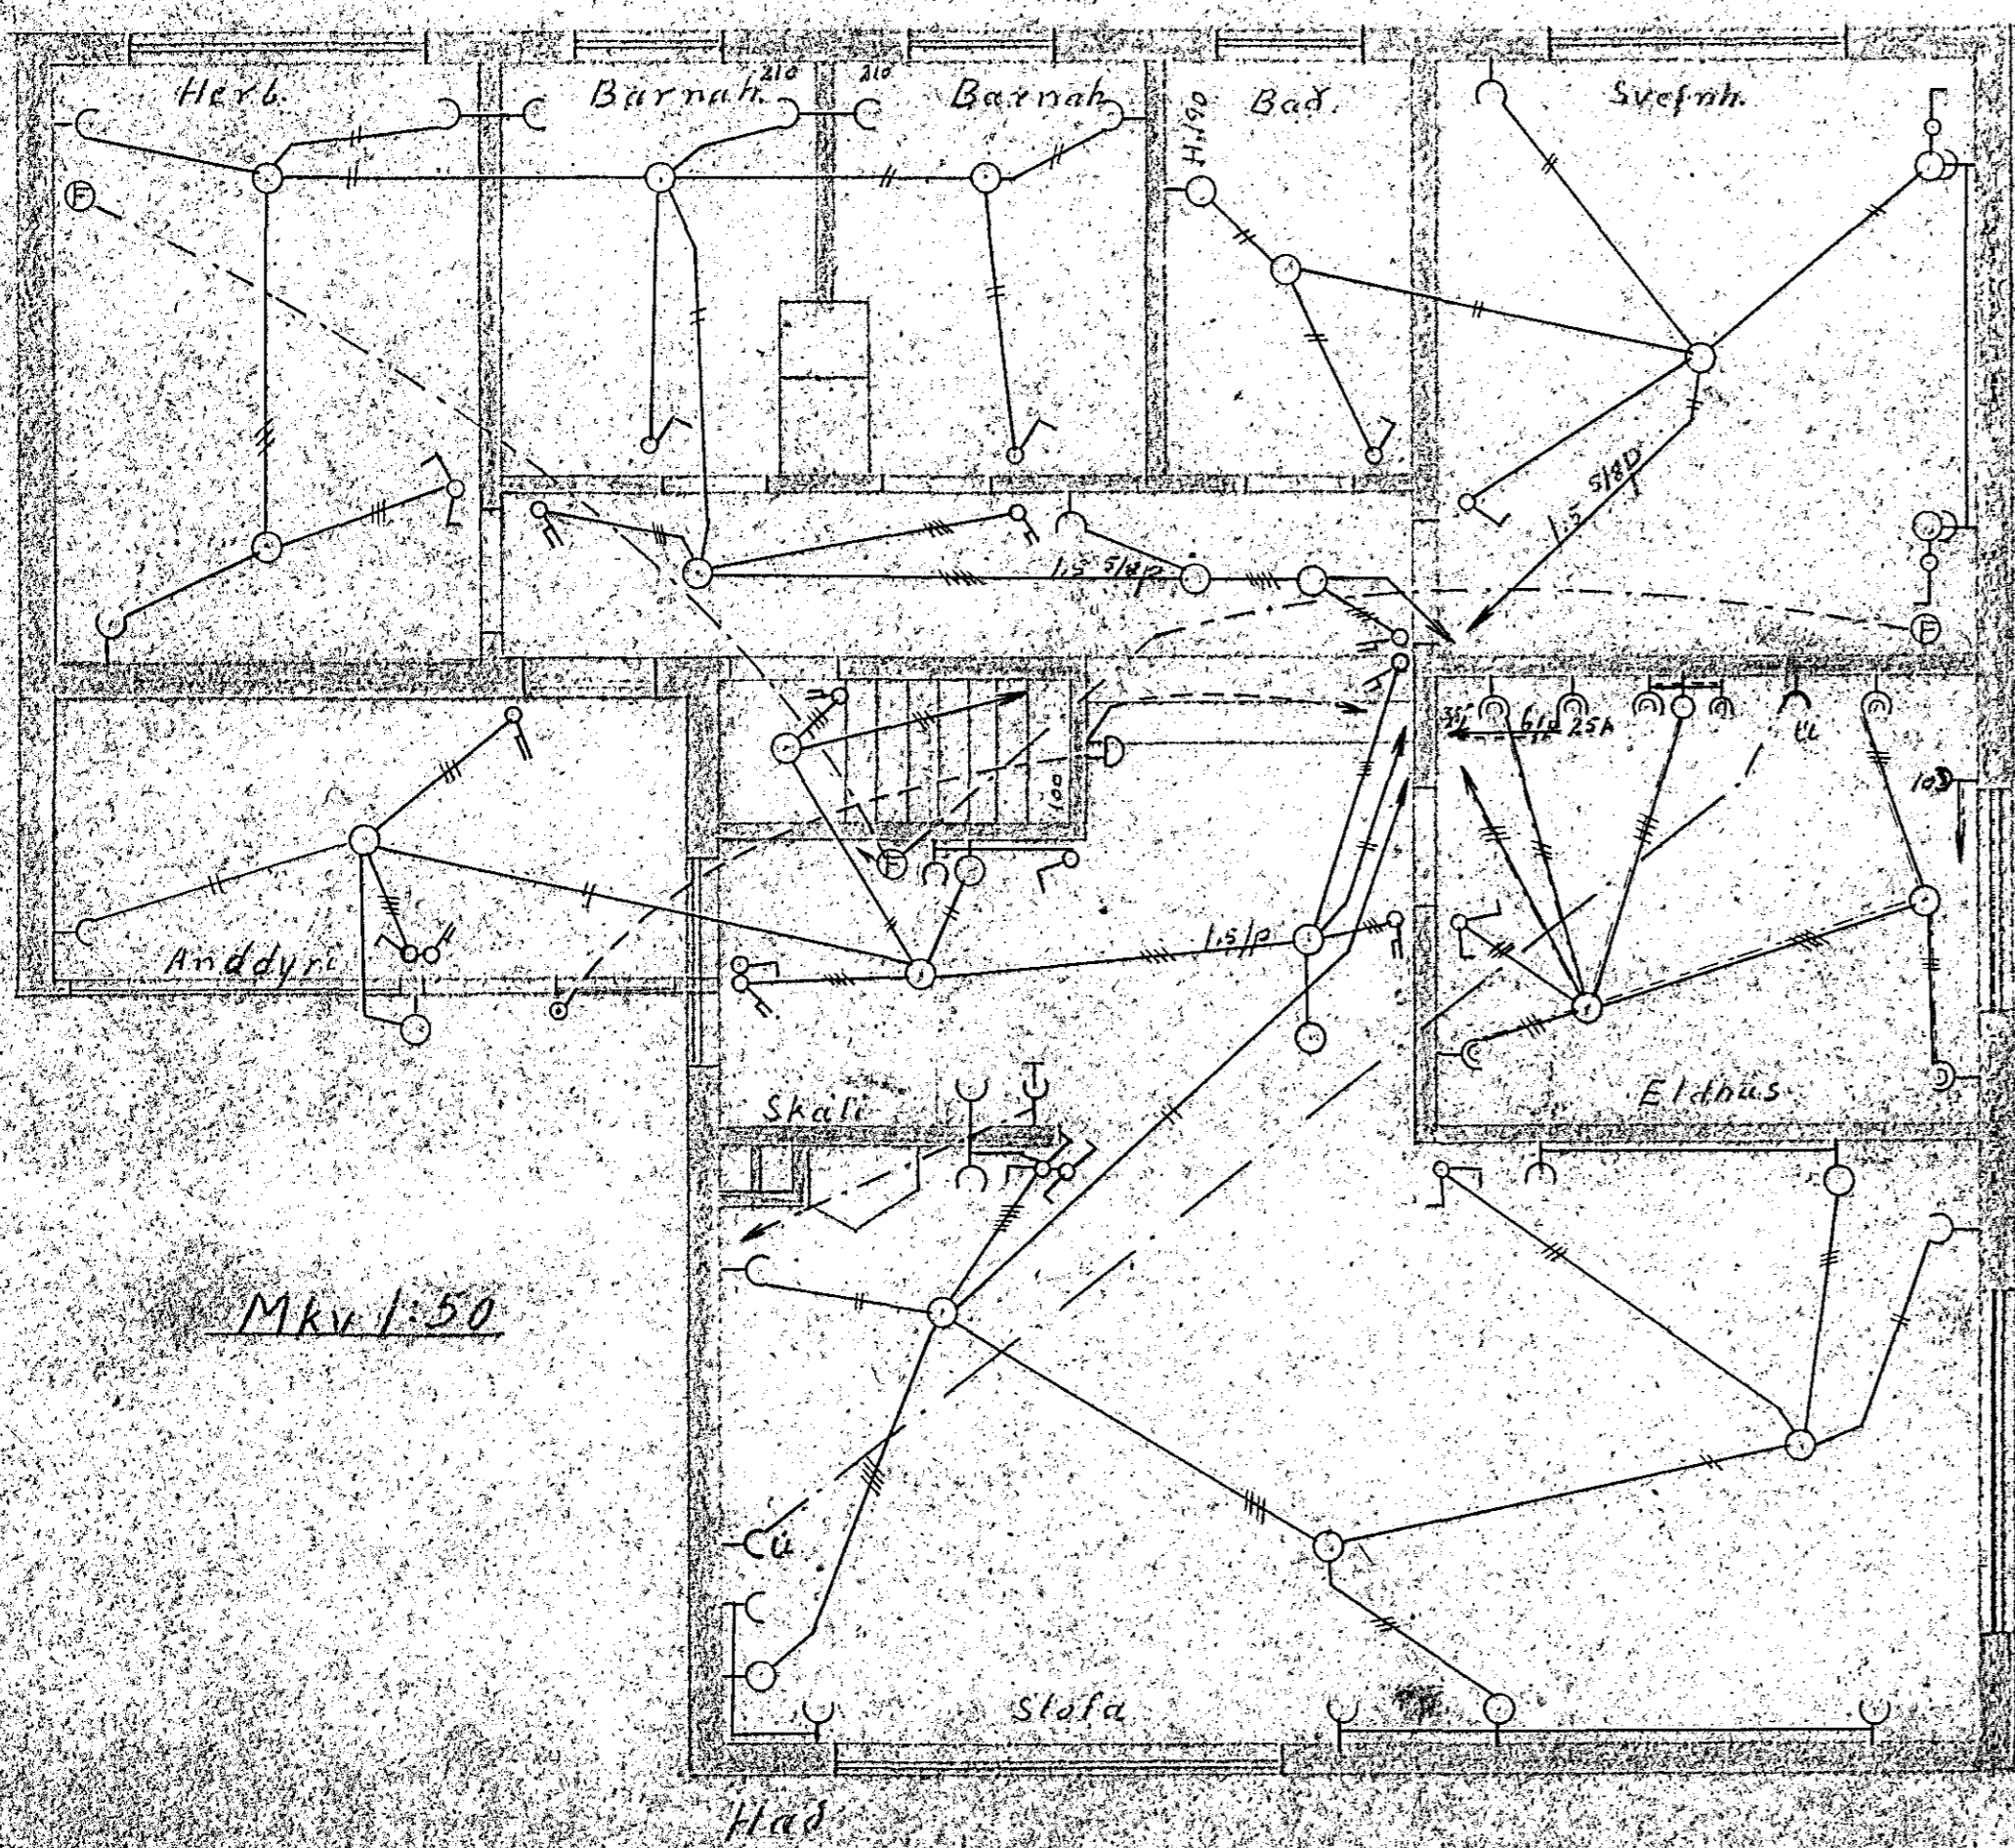


Birkihvammur Nr. 3



Inntök samþykkt 1.9.1961  
 f. h. RAEVEITU HAFNARFJÁRDAR  
 Verkstjórn  
*S. Lárusson*

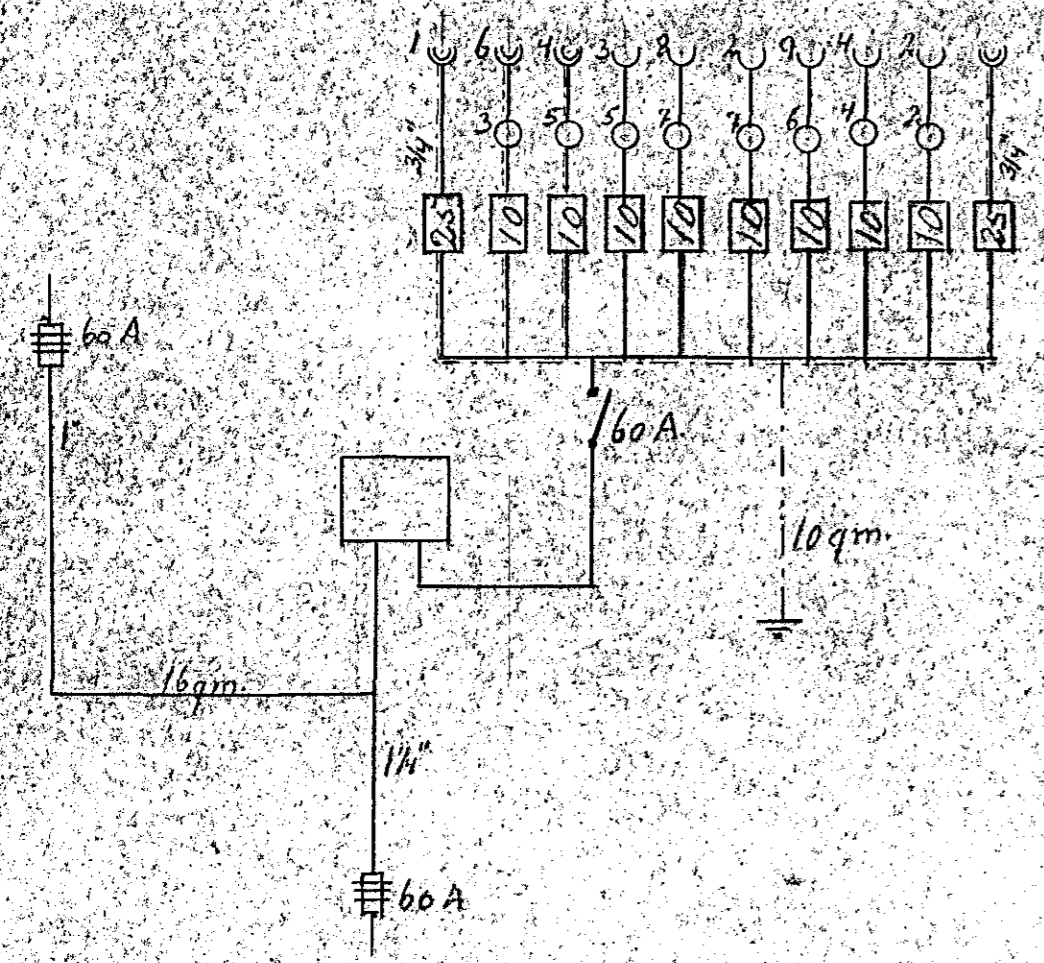

Mkv 1:50

Hæð

- Hvæð Rofa 1/15 em
- "- Tengla 20"-
- "- Eldh. 105"-
- "- Veggj. sl. 155"-

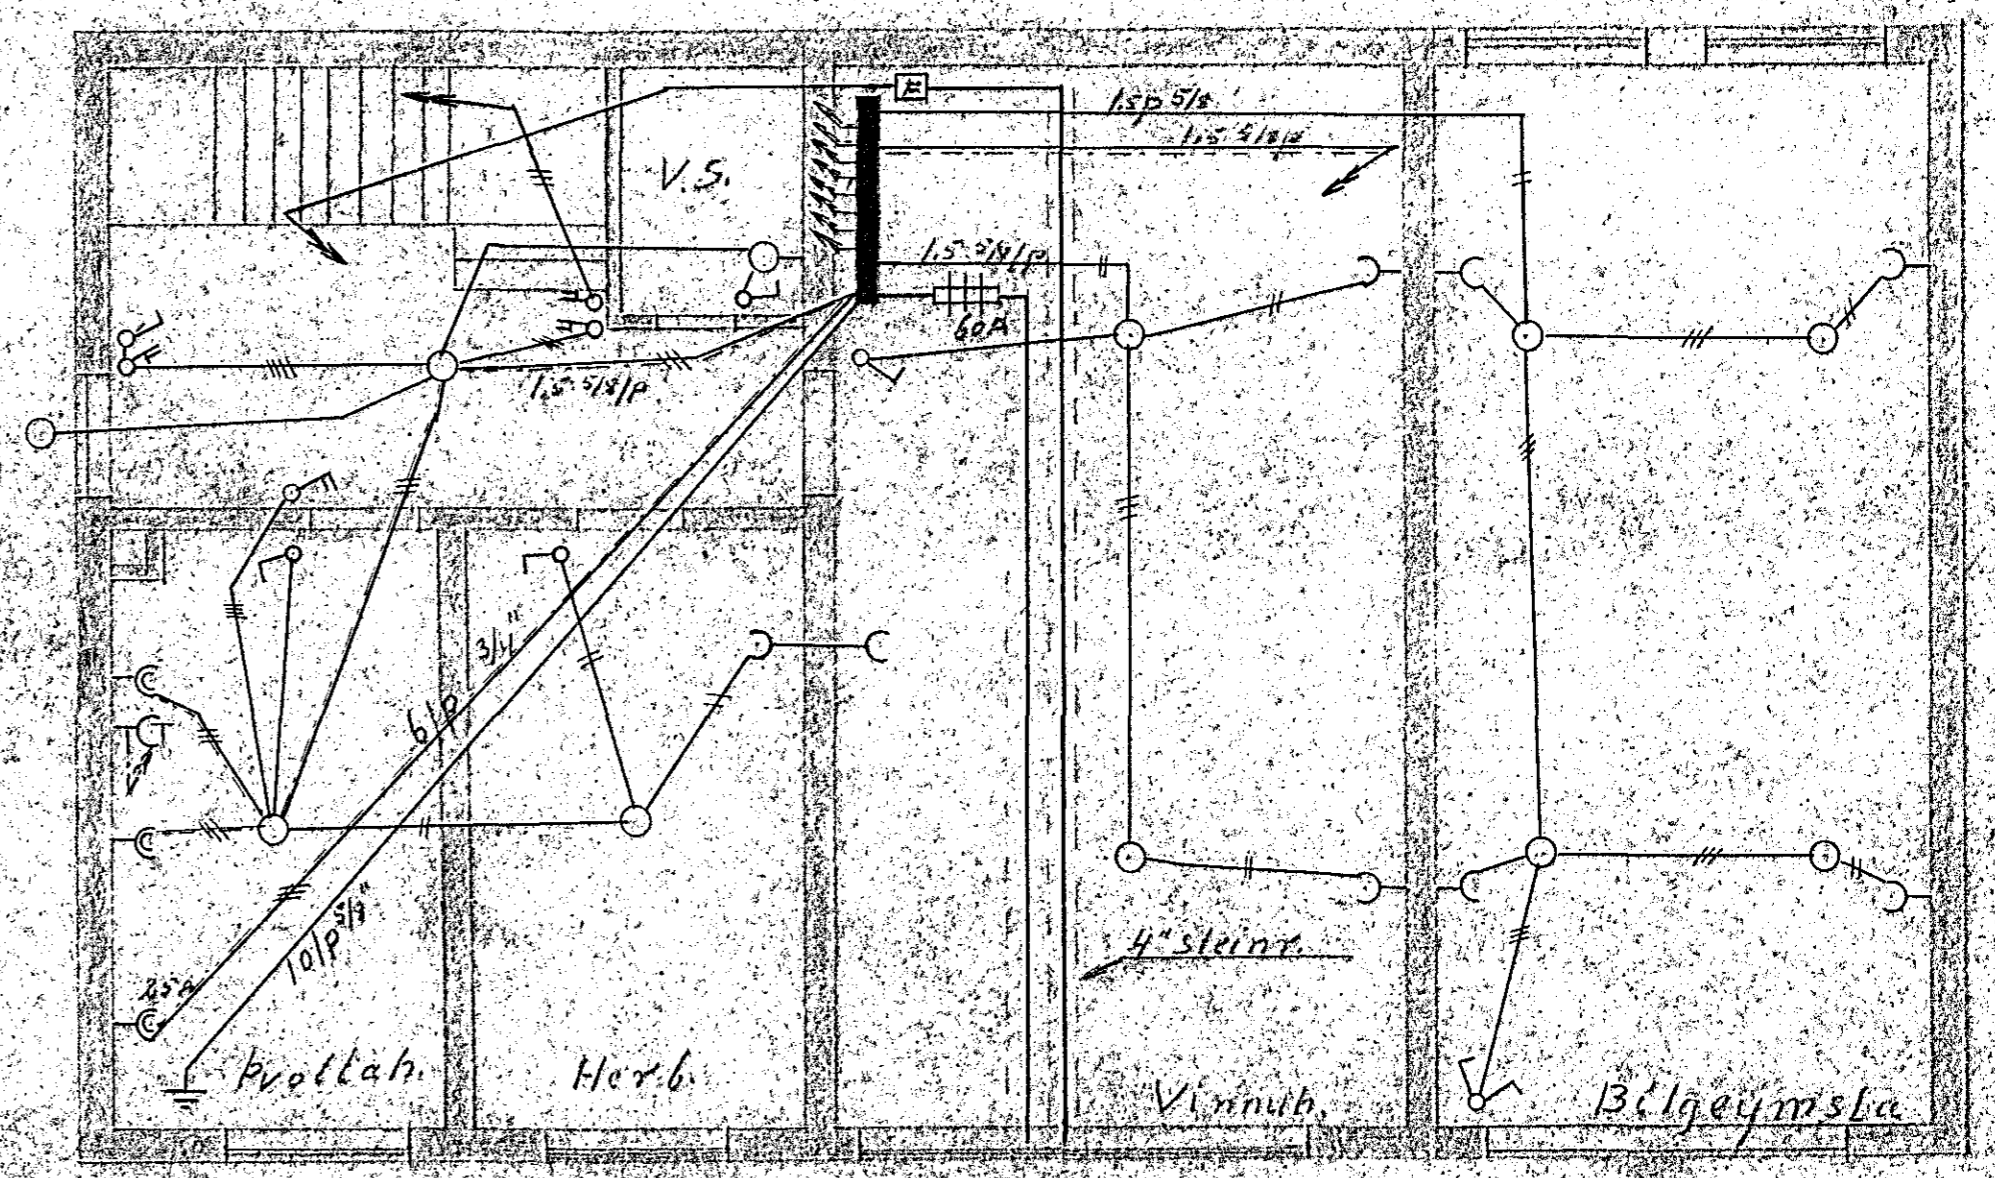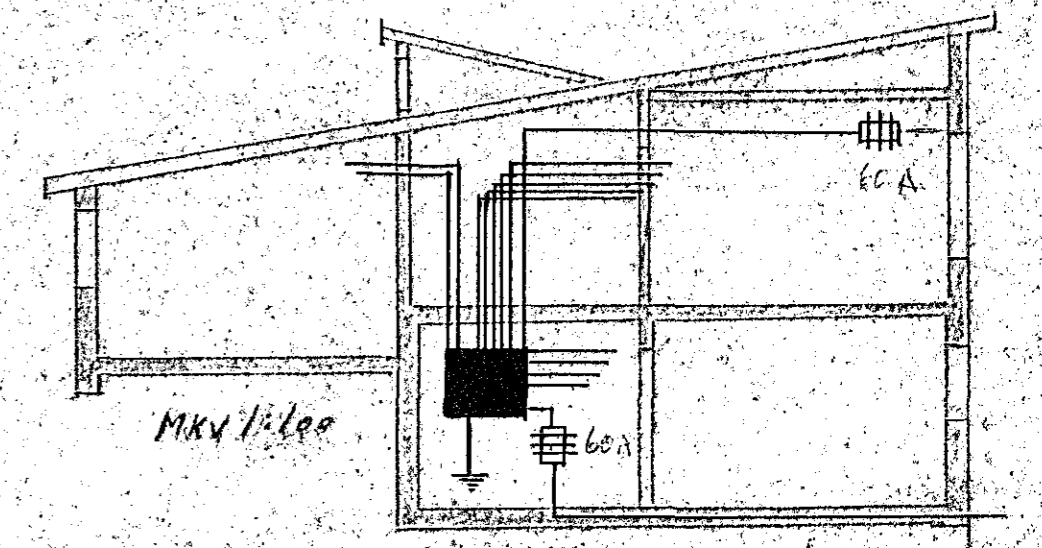

Kjallari

796

Hafnarf. ágúst 1961  
*S. Lárusson*