

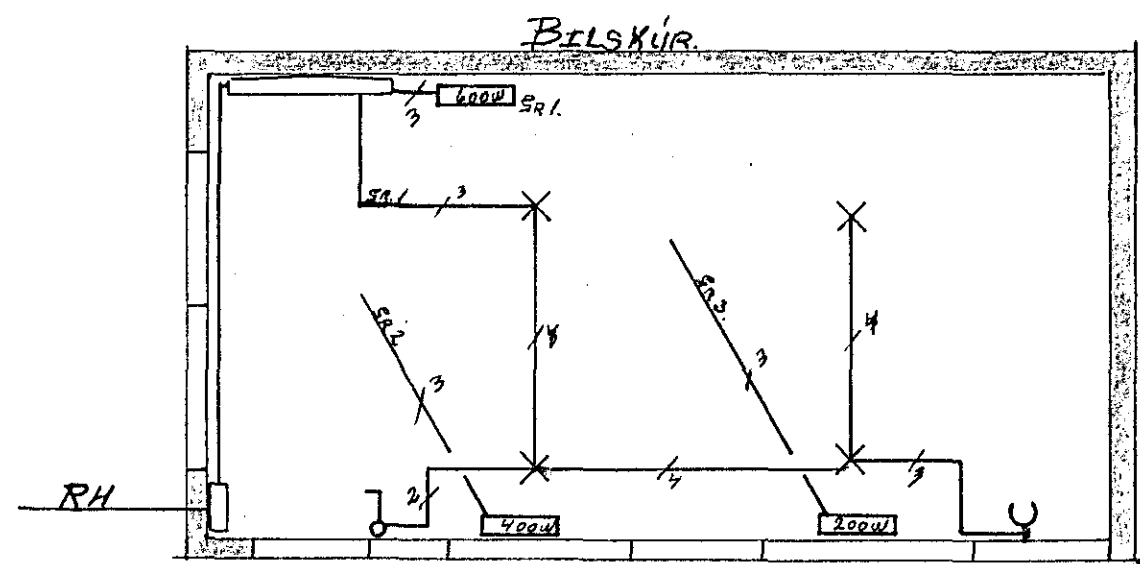
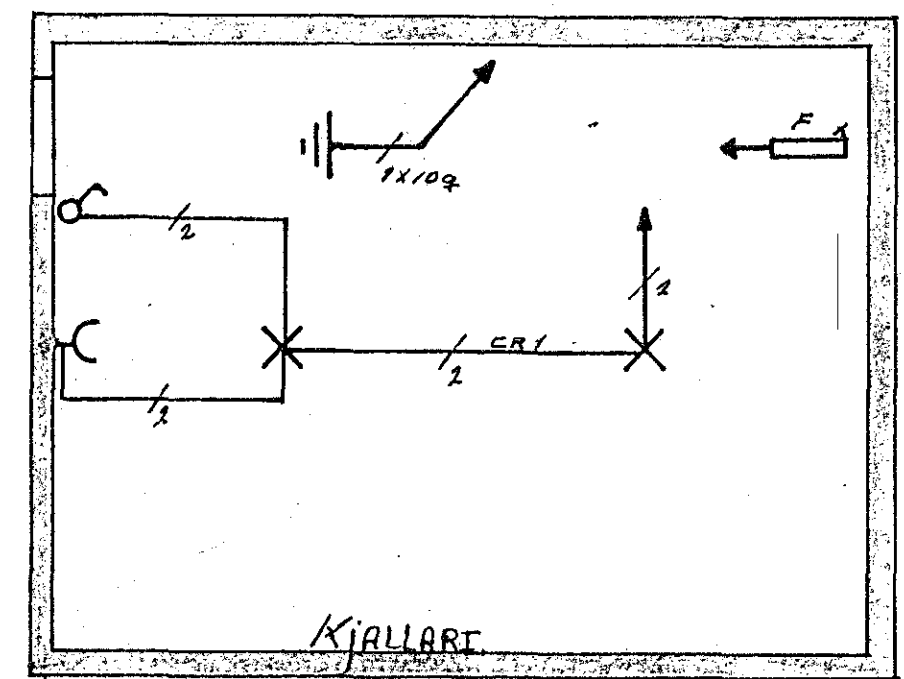
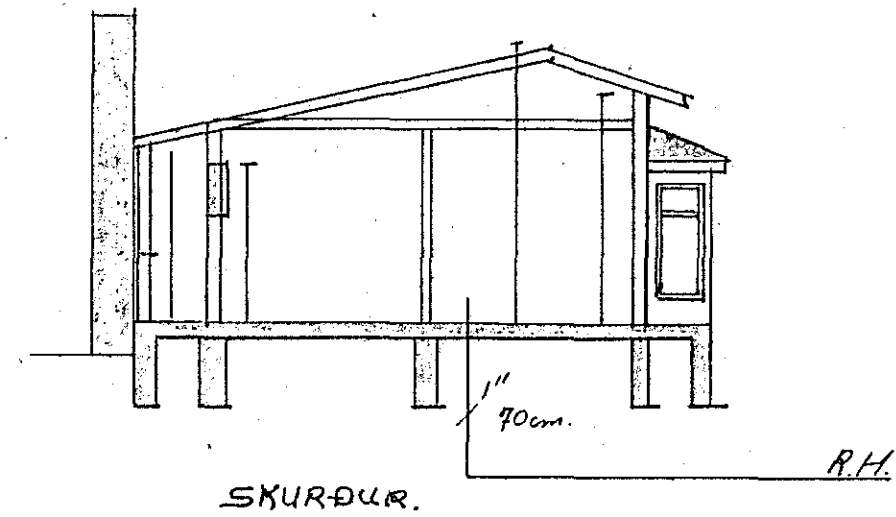


Húsnúmer nr. 368 Teikning nr. 610  
 Samþykkt þ. 27.1. 1977  
 E. RAFLYLU HA. NAR. JARÐAR  
 Björn Jóhannsson  
 Eftirlitshöfundur rállegna

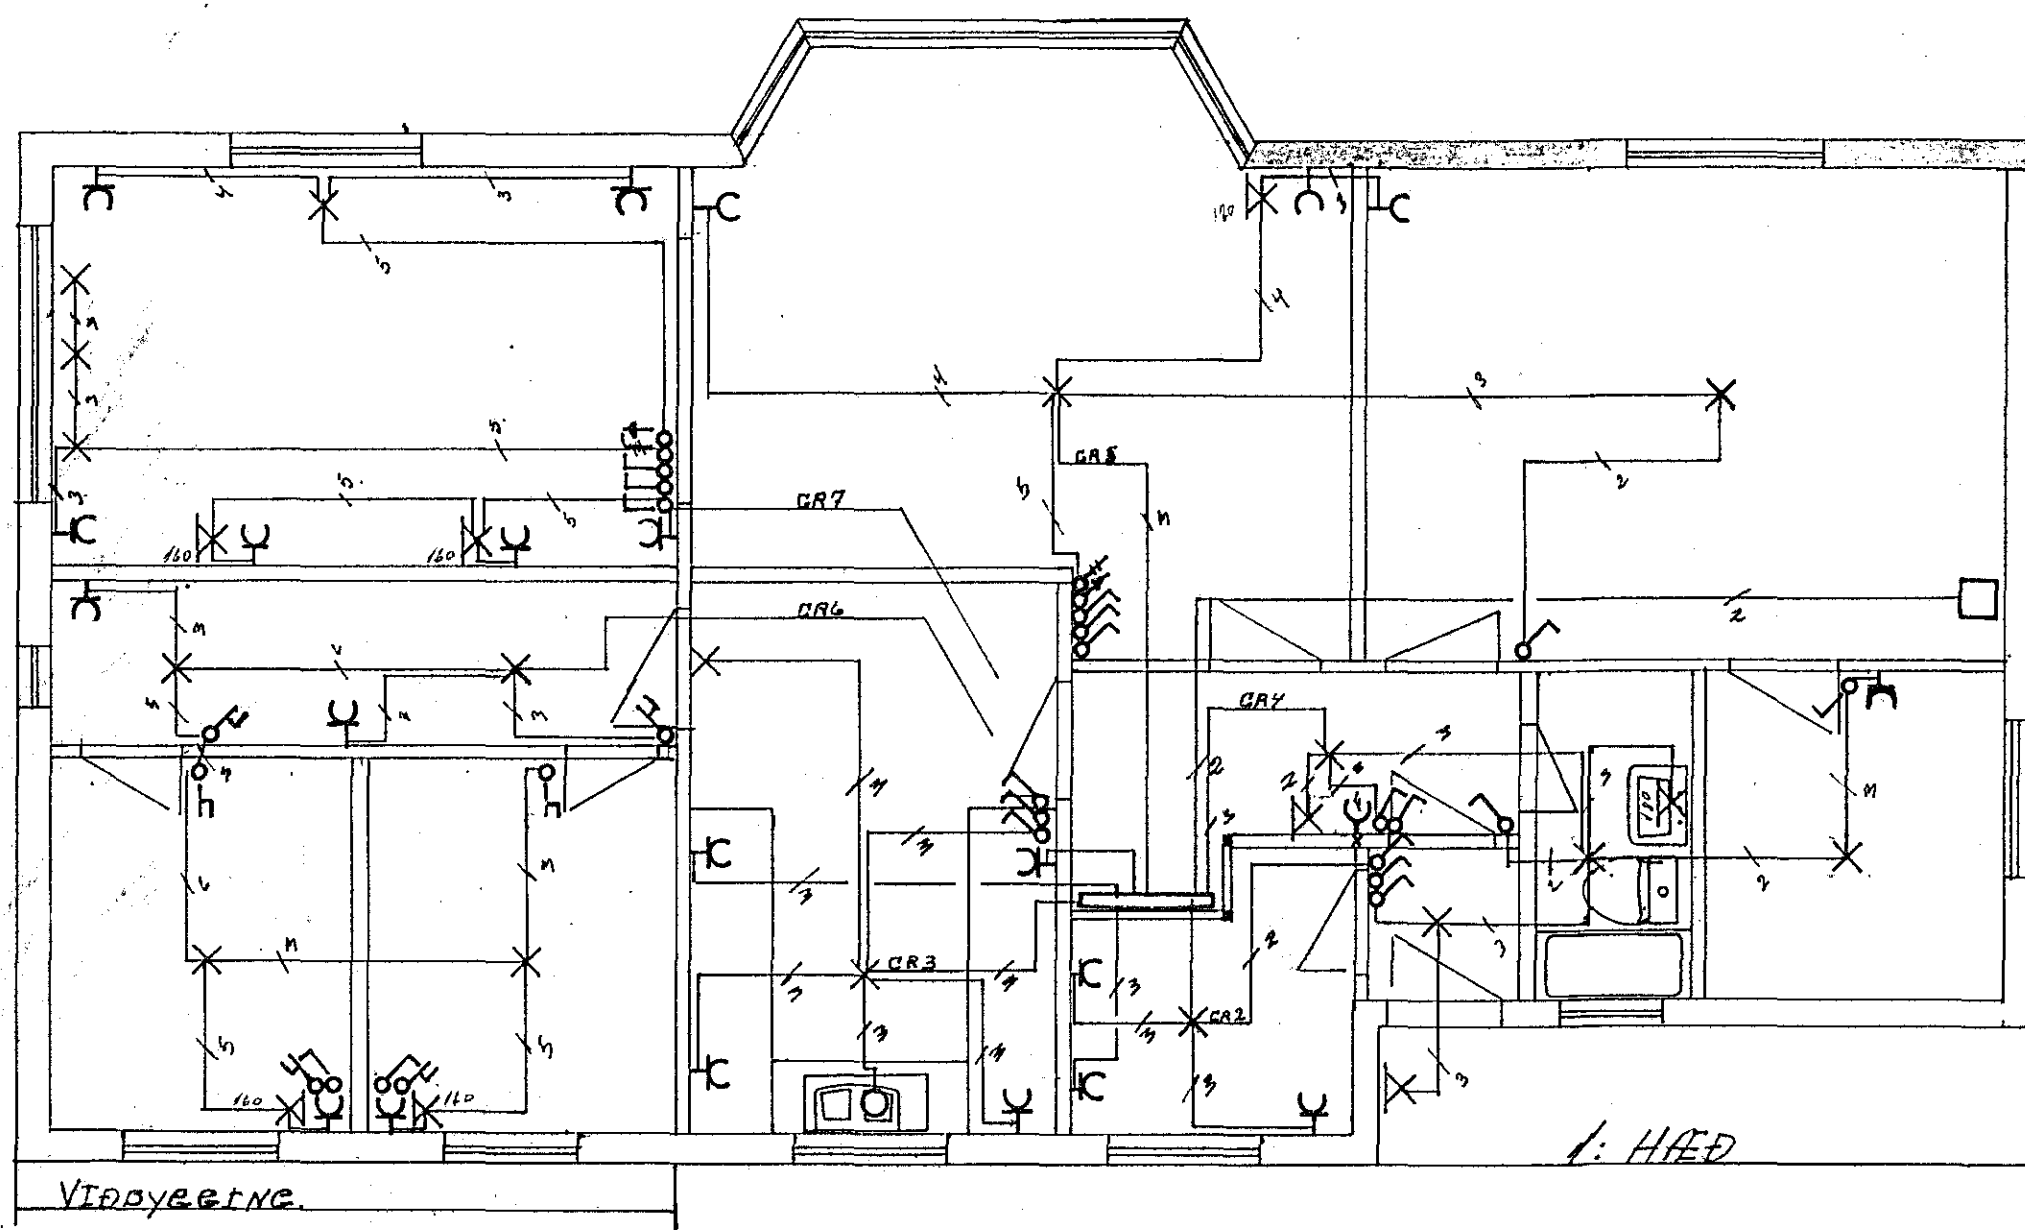

Afstöðumynd 1:500

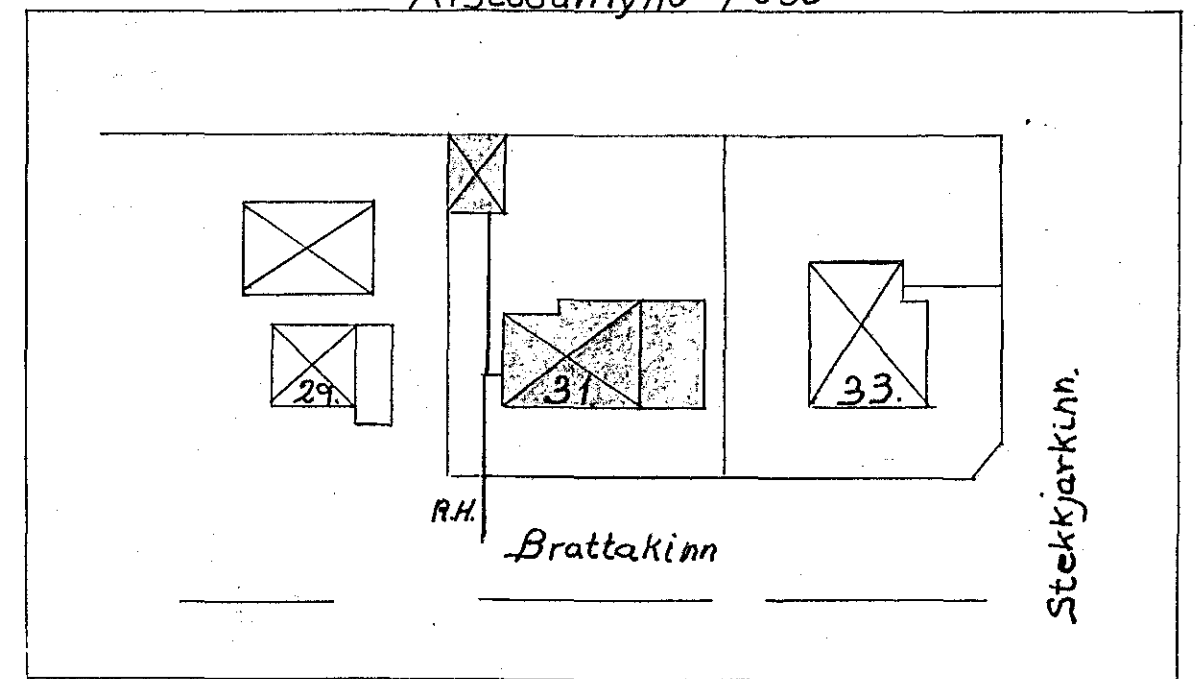

610

1. HÆÐ. KJALLARI. BILSKUR		Brattakinn 31.	
SAMMUNENT FLORI TEKNIKENNI			
SAMÞYKTI AF RH.			
BR	DAGS	BREYTING	RAFLAGNALEIKNING.
			HANNAÐ <i>[Signature]</i> KVARDI 1:50
			TEIKNAD <i>[Signature]</i> DAGS Júlí 75.
			YFIRFARND NA BL AF 1/1

Óröð Mað Einnarson 22480 74712