

Erluhraun nr. 7

1:100


Eig:

Bergþór Jónsson


Húsvella nr. 1671 Teikning nr. 797
Samþykkt þ. 5-9 1961
F.h. RAFVEITU HAFNARFJARÐAR
Umsjónarmaður rannsóknar

Inntök samþykkt 5.19. 1961
f. h. RAFVEITU HAFNARFJARÐAR
Verkstjóri


Sigurjón Guðmundsson

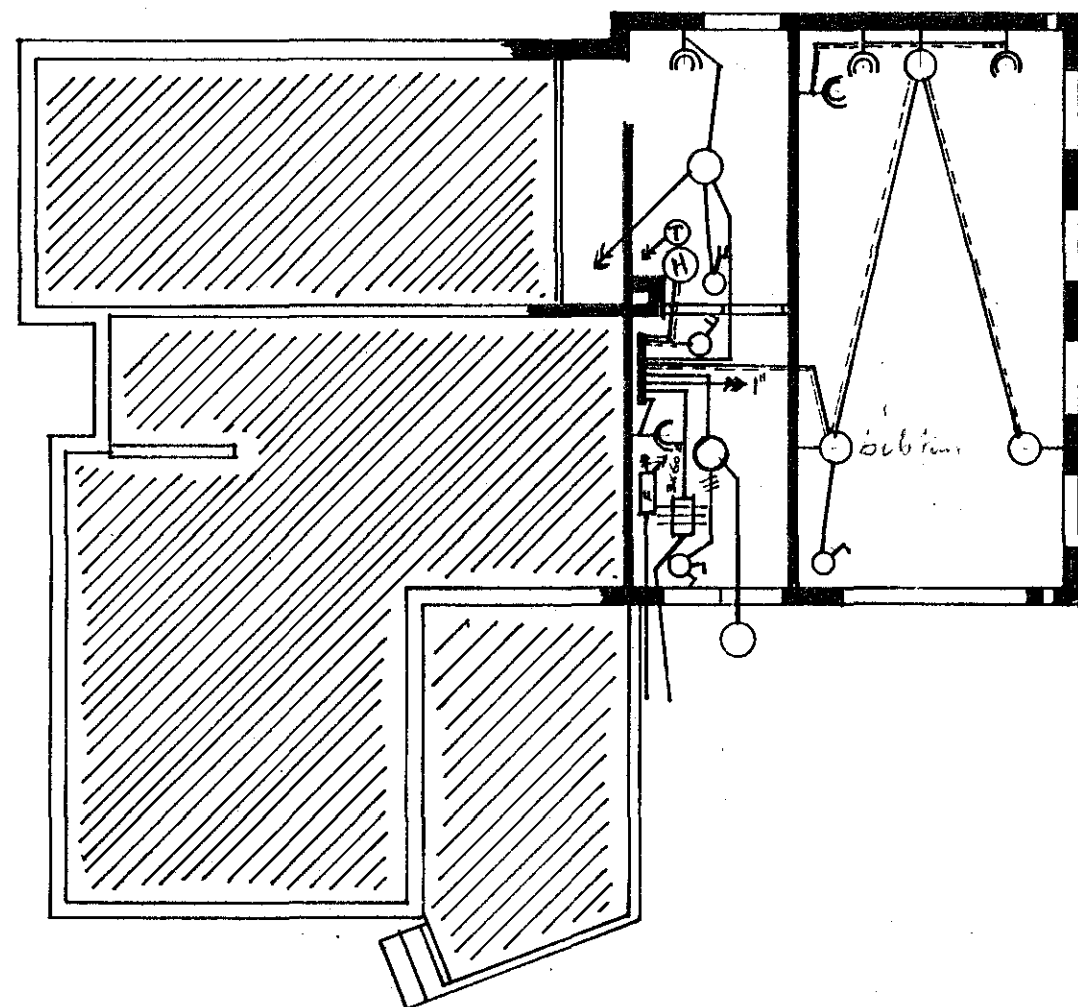

Kjallari

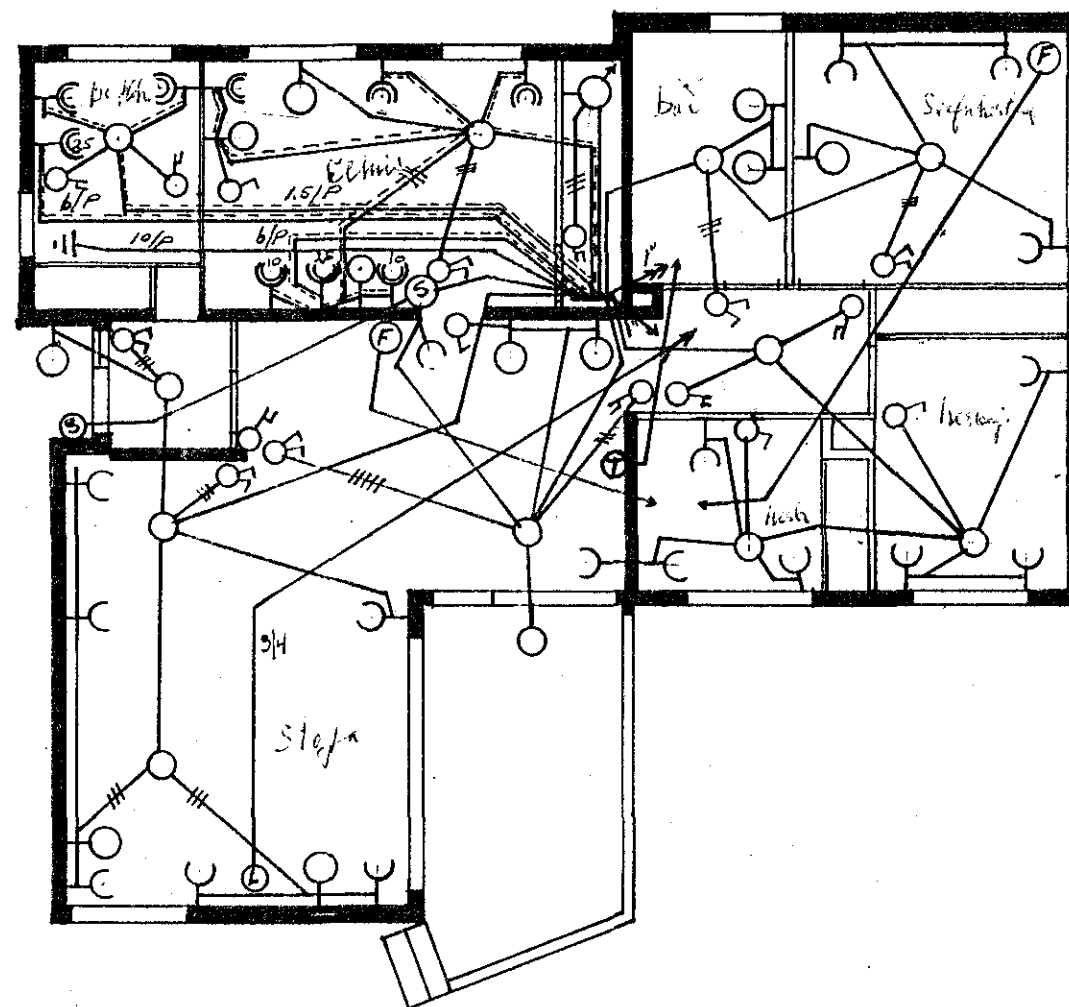

1. hæð

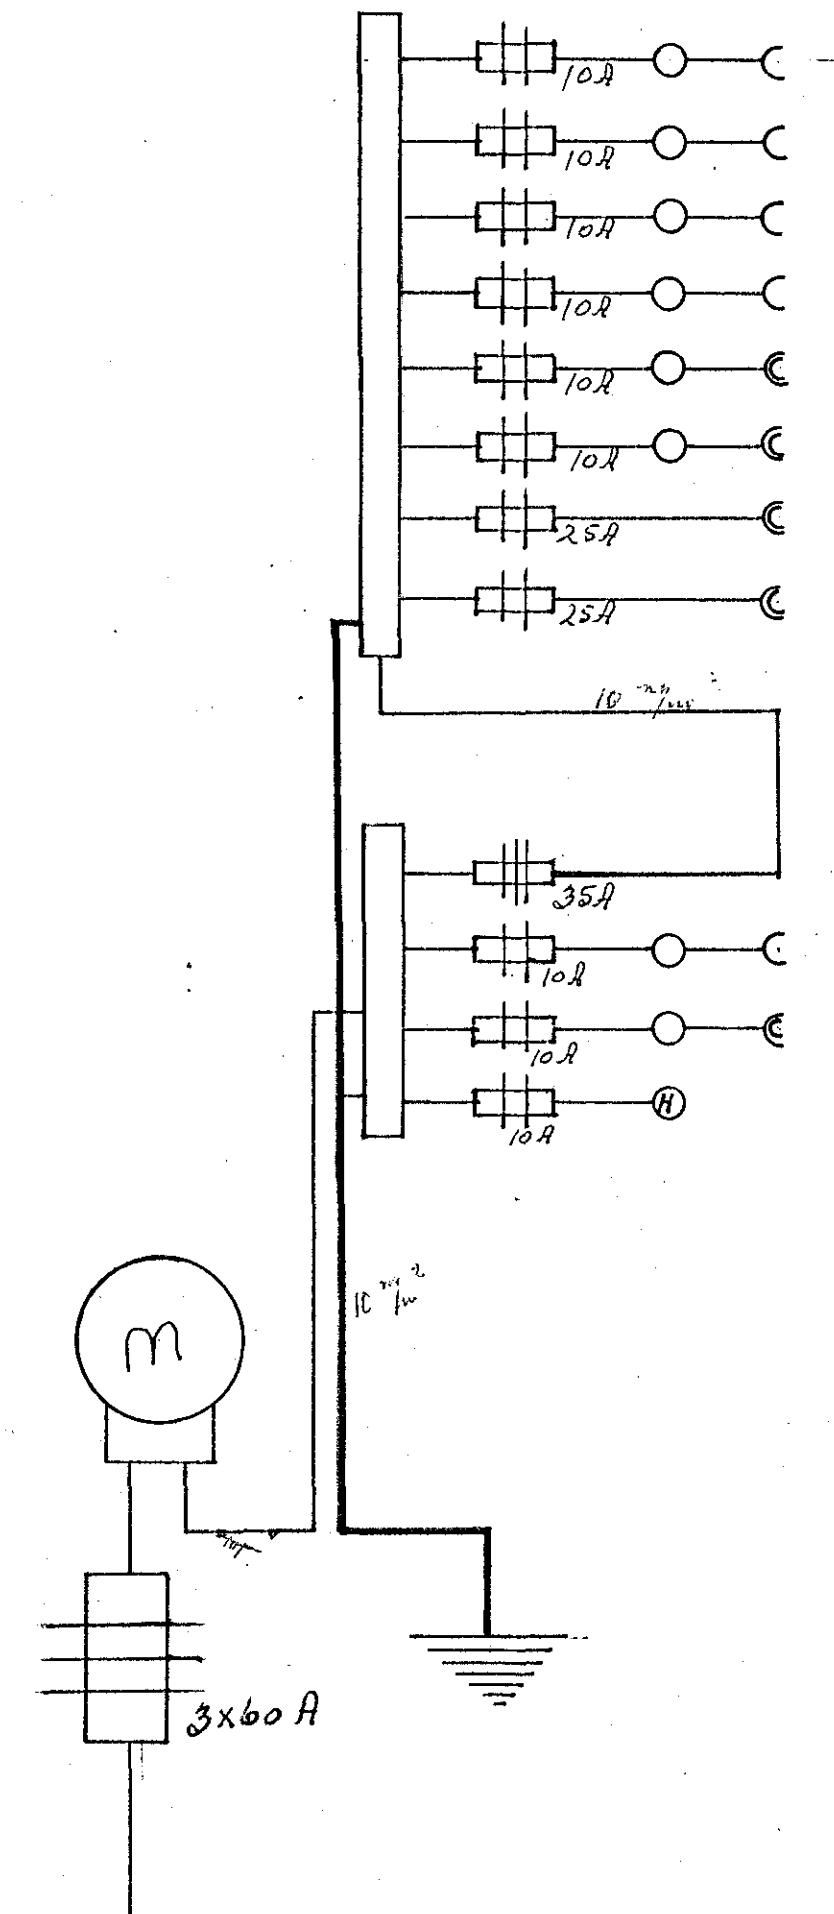

797-

Hafnarfjarði 2. júlí 1961
Sigurjón Guðmundsson