

Raflegni húsið nr. 8 við Erlahvann

Hafnarfirði.



Húsvéita nr. 1643 Teikning nr. 774
Samþykkt þ. 13/6 1961
F.h. RAFVEITU HAFNARFJARÐAR
Ólafur J. Gröndal
Umráðgjafi rafhlagna

Inntök samþykkt 7.16.1961

F.h. RAFVEITU HAFNARFJARÐAR

Verkstjórn

Ólafur J. Gröndal

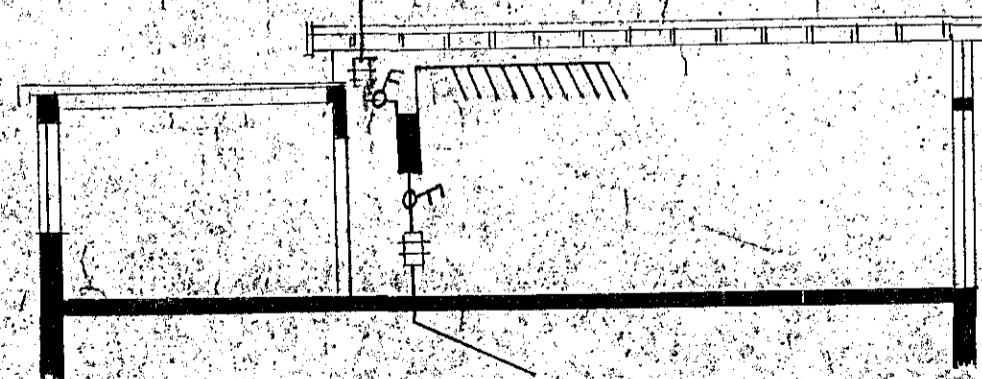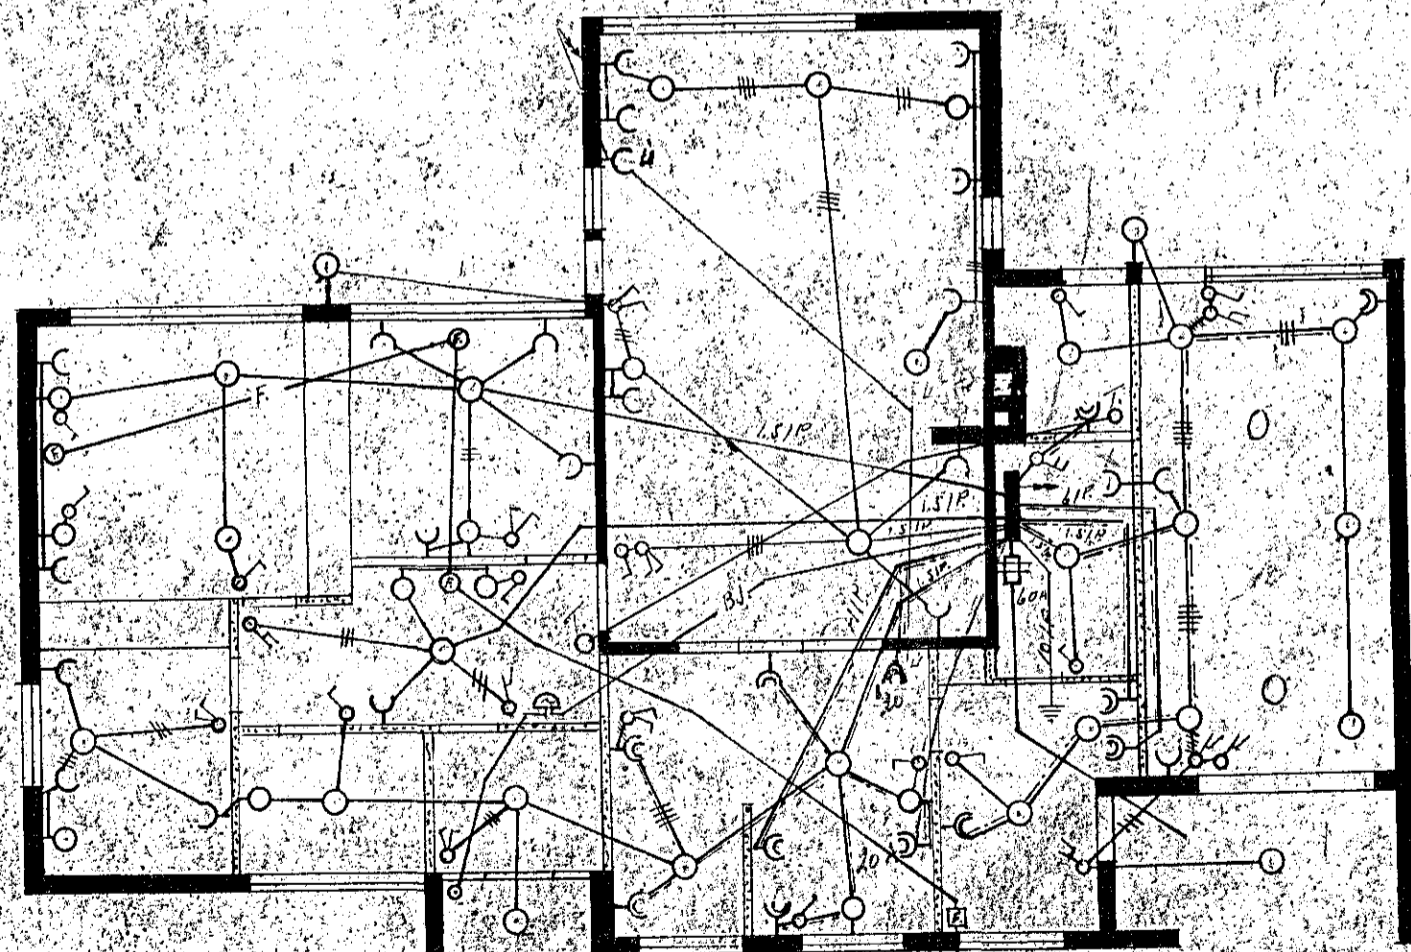

774

Hafnarfirði, 1. April 1961

Ólafur J. Gröndal