


Ratlögn í húsi Bjarna Björnssonar



Herjólfsgötu nr 18 Hafnarfirði.

Húsvelta nr. 1653 Teikning nr. 784
Samþykkt þ. 27-7 1961
F.h. RAFVEITU HAFNARFJÁRDAR
Ólafur V. Ólafsson
Umráðgjafi

Innan tekið á þessum þ.
27/7 61 S.V.P.

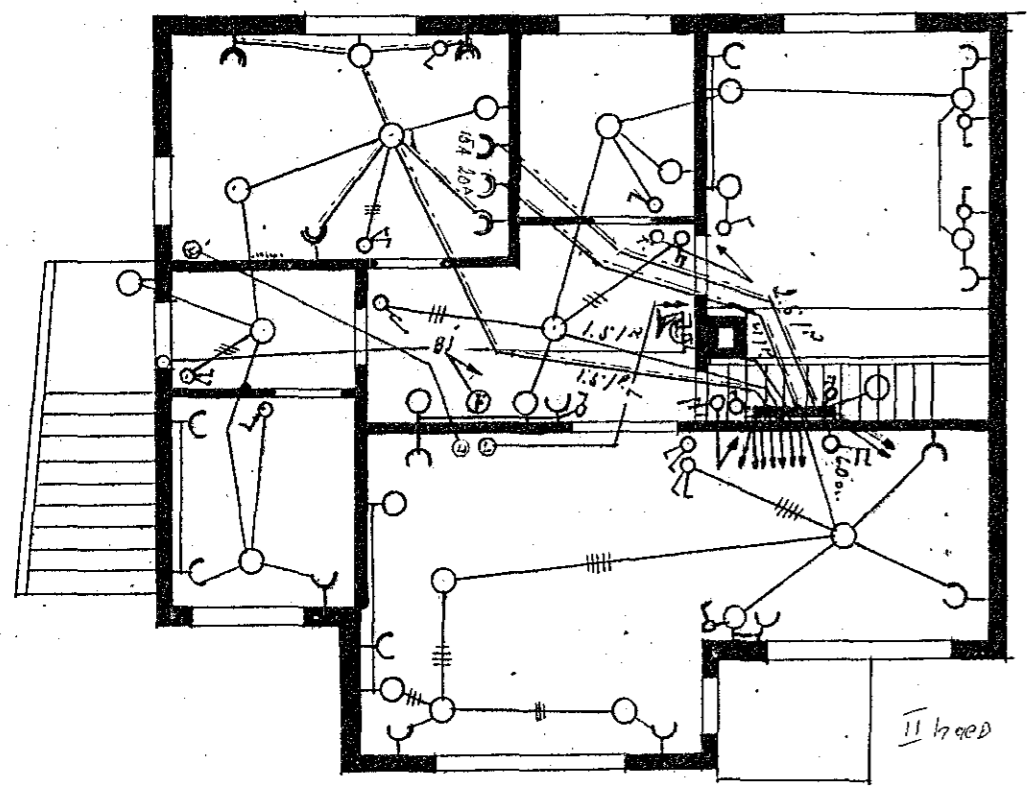

M.Kr. 1:100

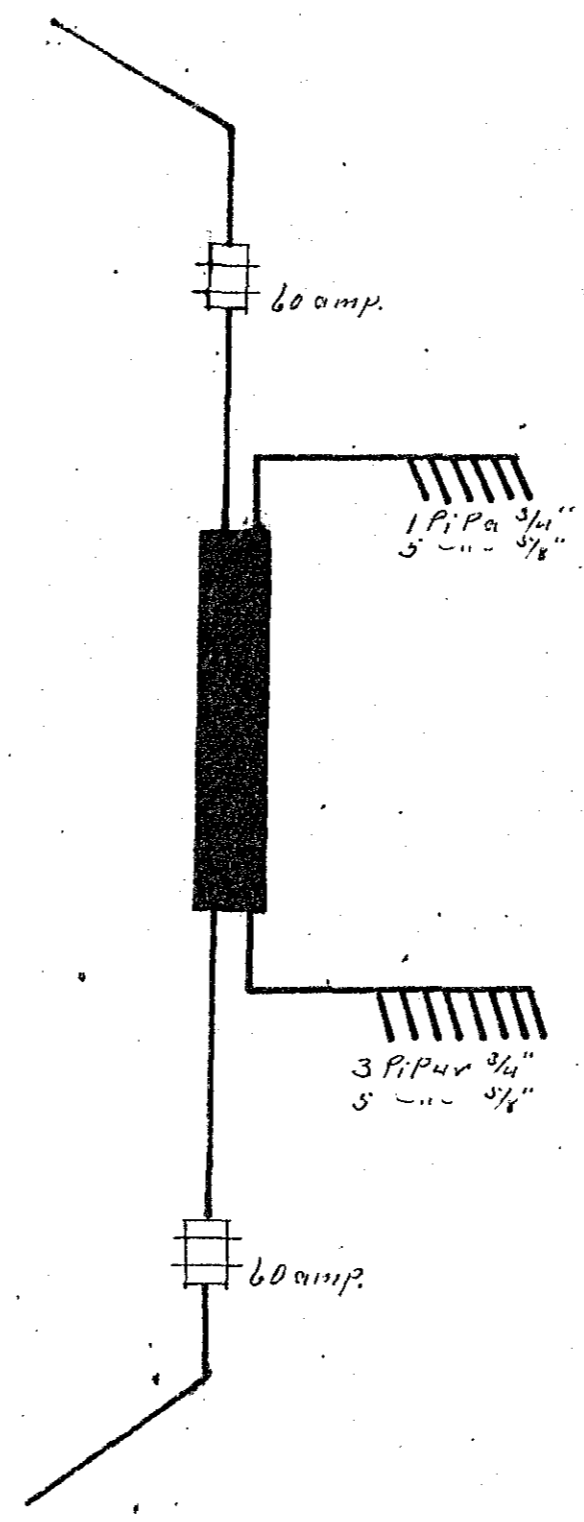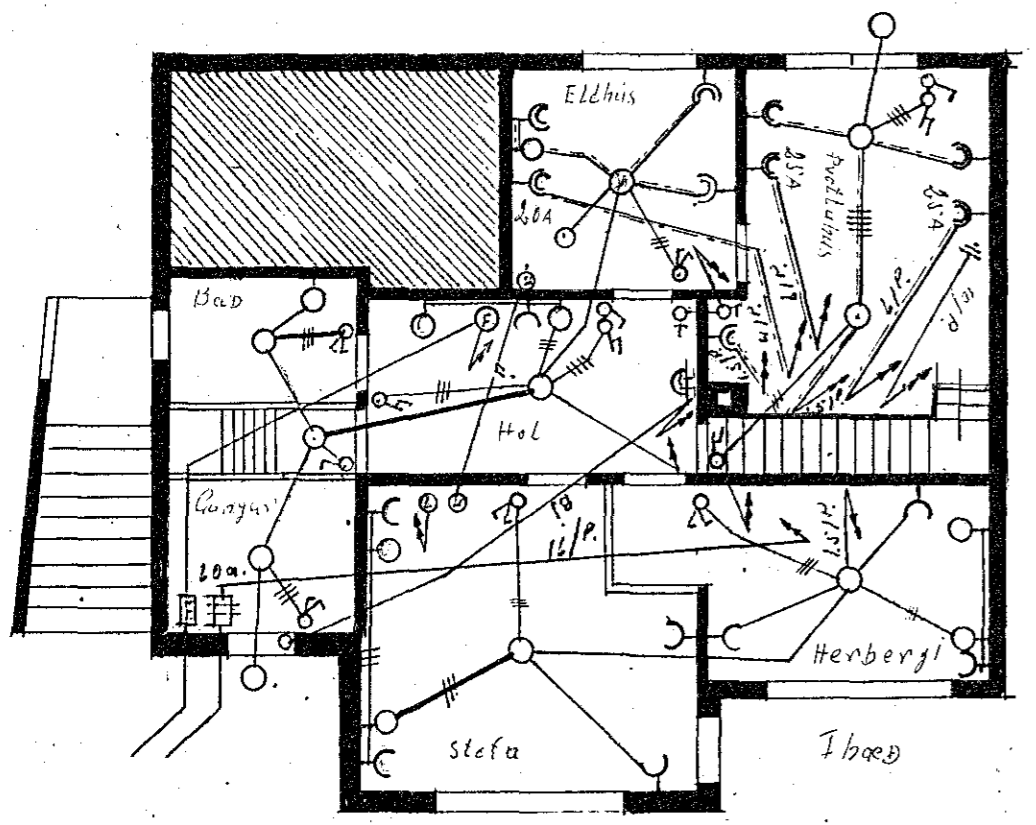

784-