



Húsveita nr. 1527
 Tilkning nr. 688
 1928
 Semþykkt þ. 9.3.
 H. RÁFVEITU HAFNARÁRNDARAR
 Eftirlitsmaður rálagna
 Jónn Þ. Þorvaldsson

Inntök sor 8/3 175.
 H. RÁFVEITU HAFNARÁRNDARAR
 Húsveita H.

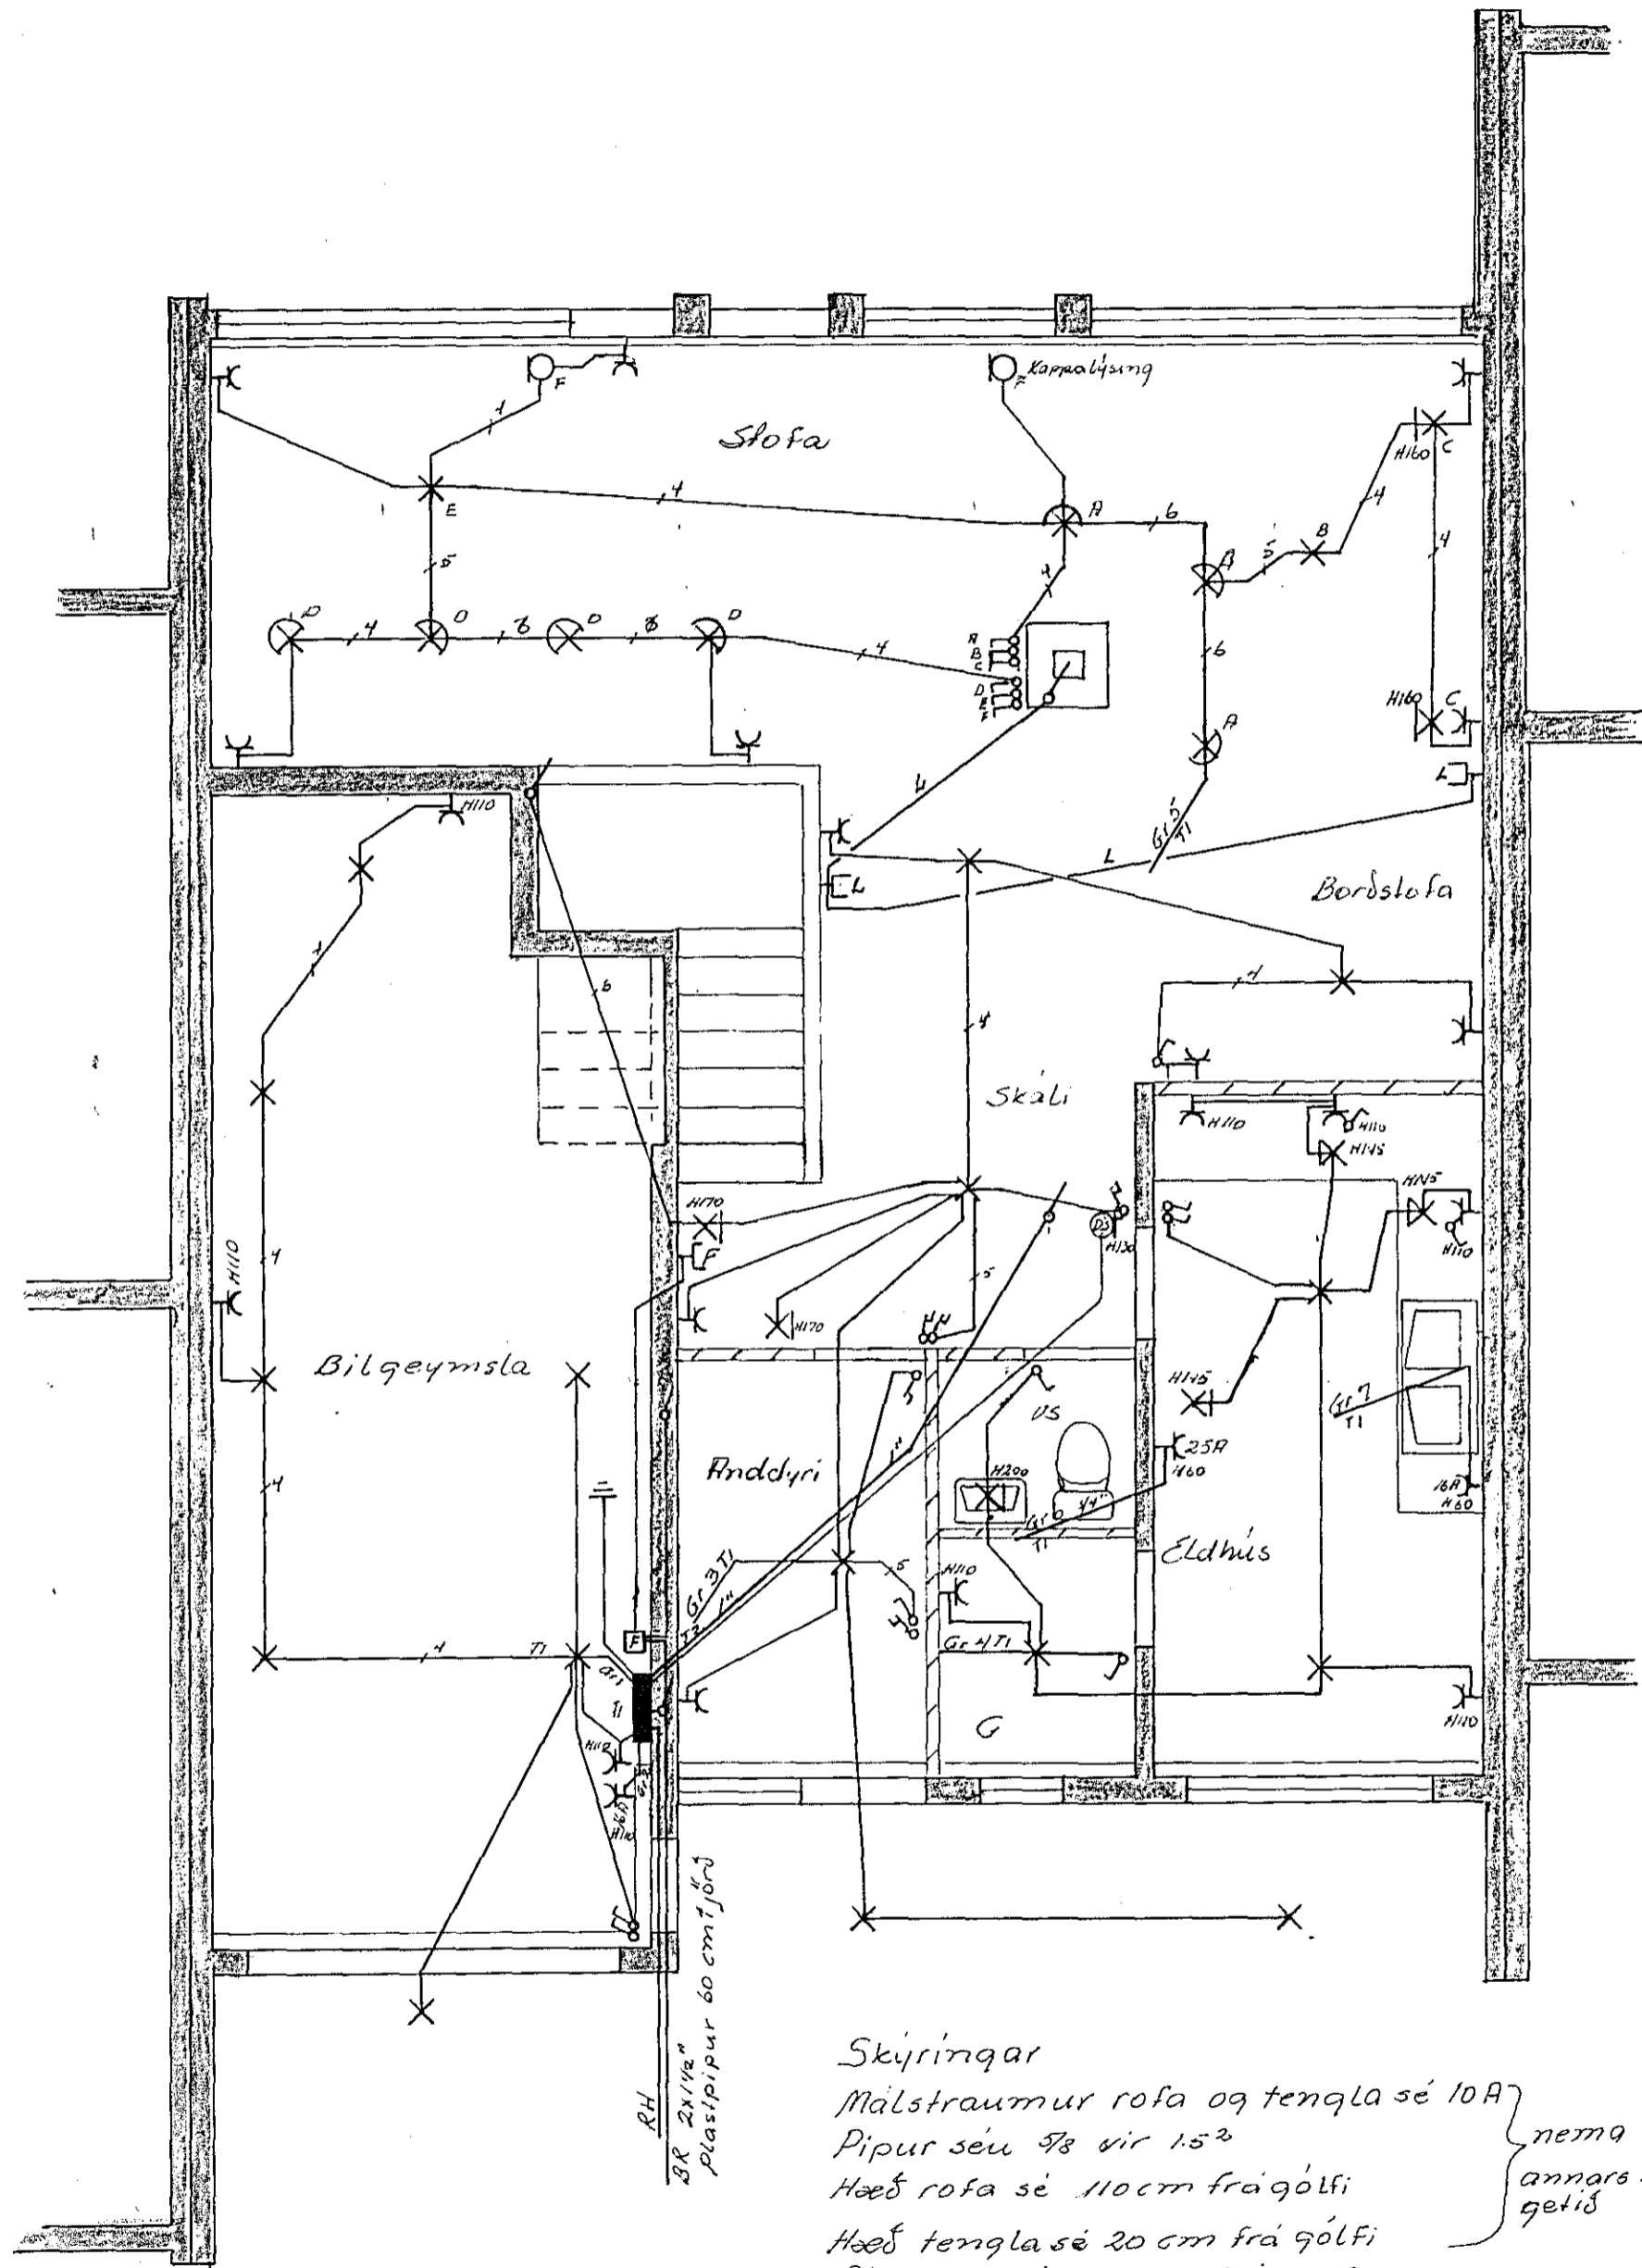

Skýringar
 Malstraumur rofa og tengla sé 10A
 Pipur séu 7/8 vir 1 1/2"
 Hæð rofa sé 110cm frá gólfi
 Hæð tengla sé 20 cm frá gólfi
 Rálfatla sé no 113 frá J.B.P.
 Binda skal saman vatn og sökkulskaut

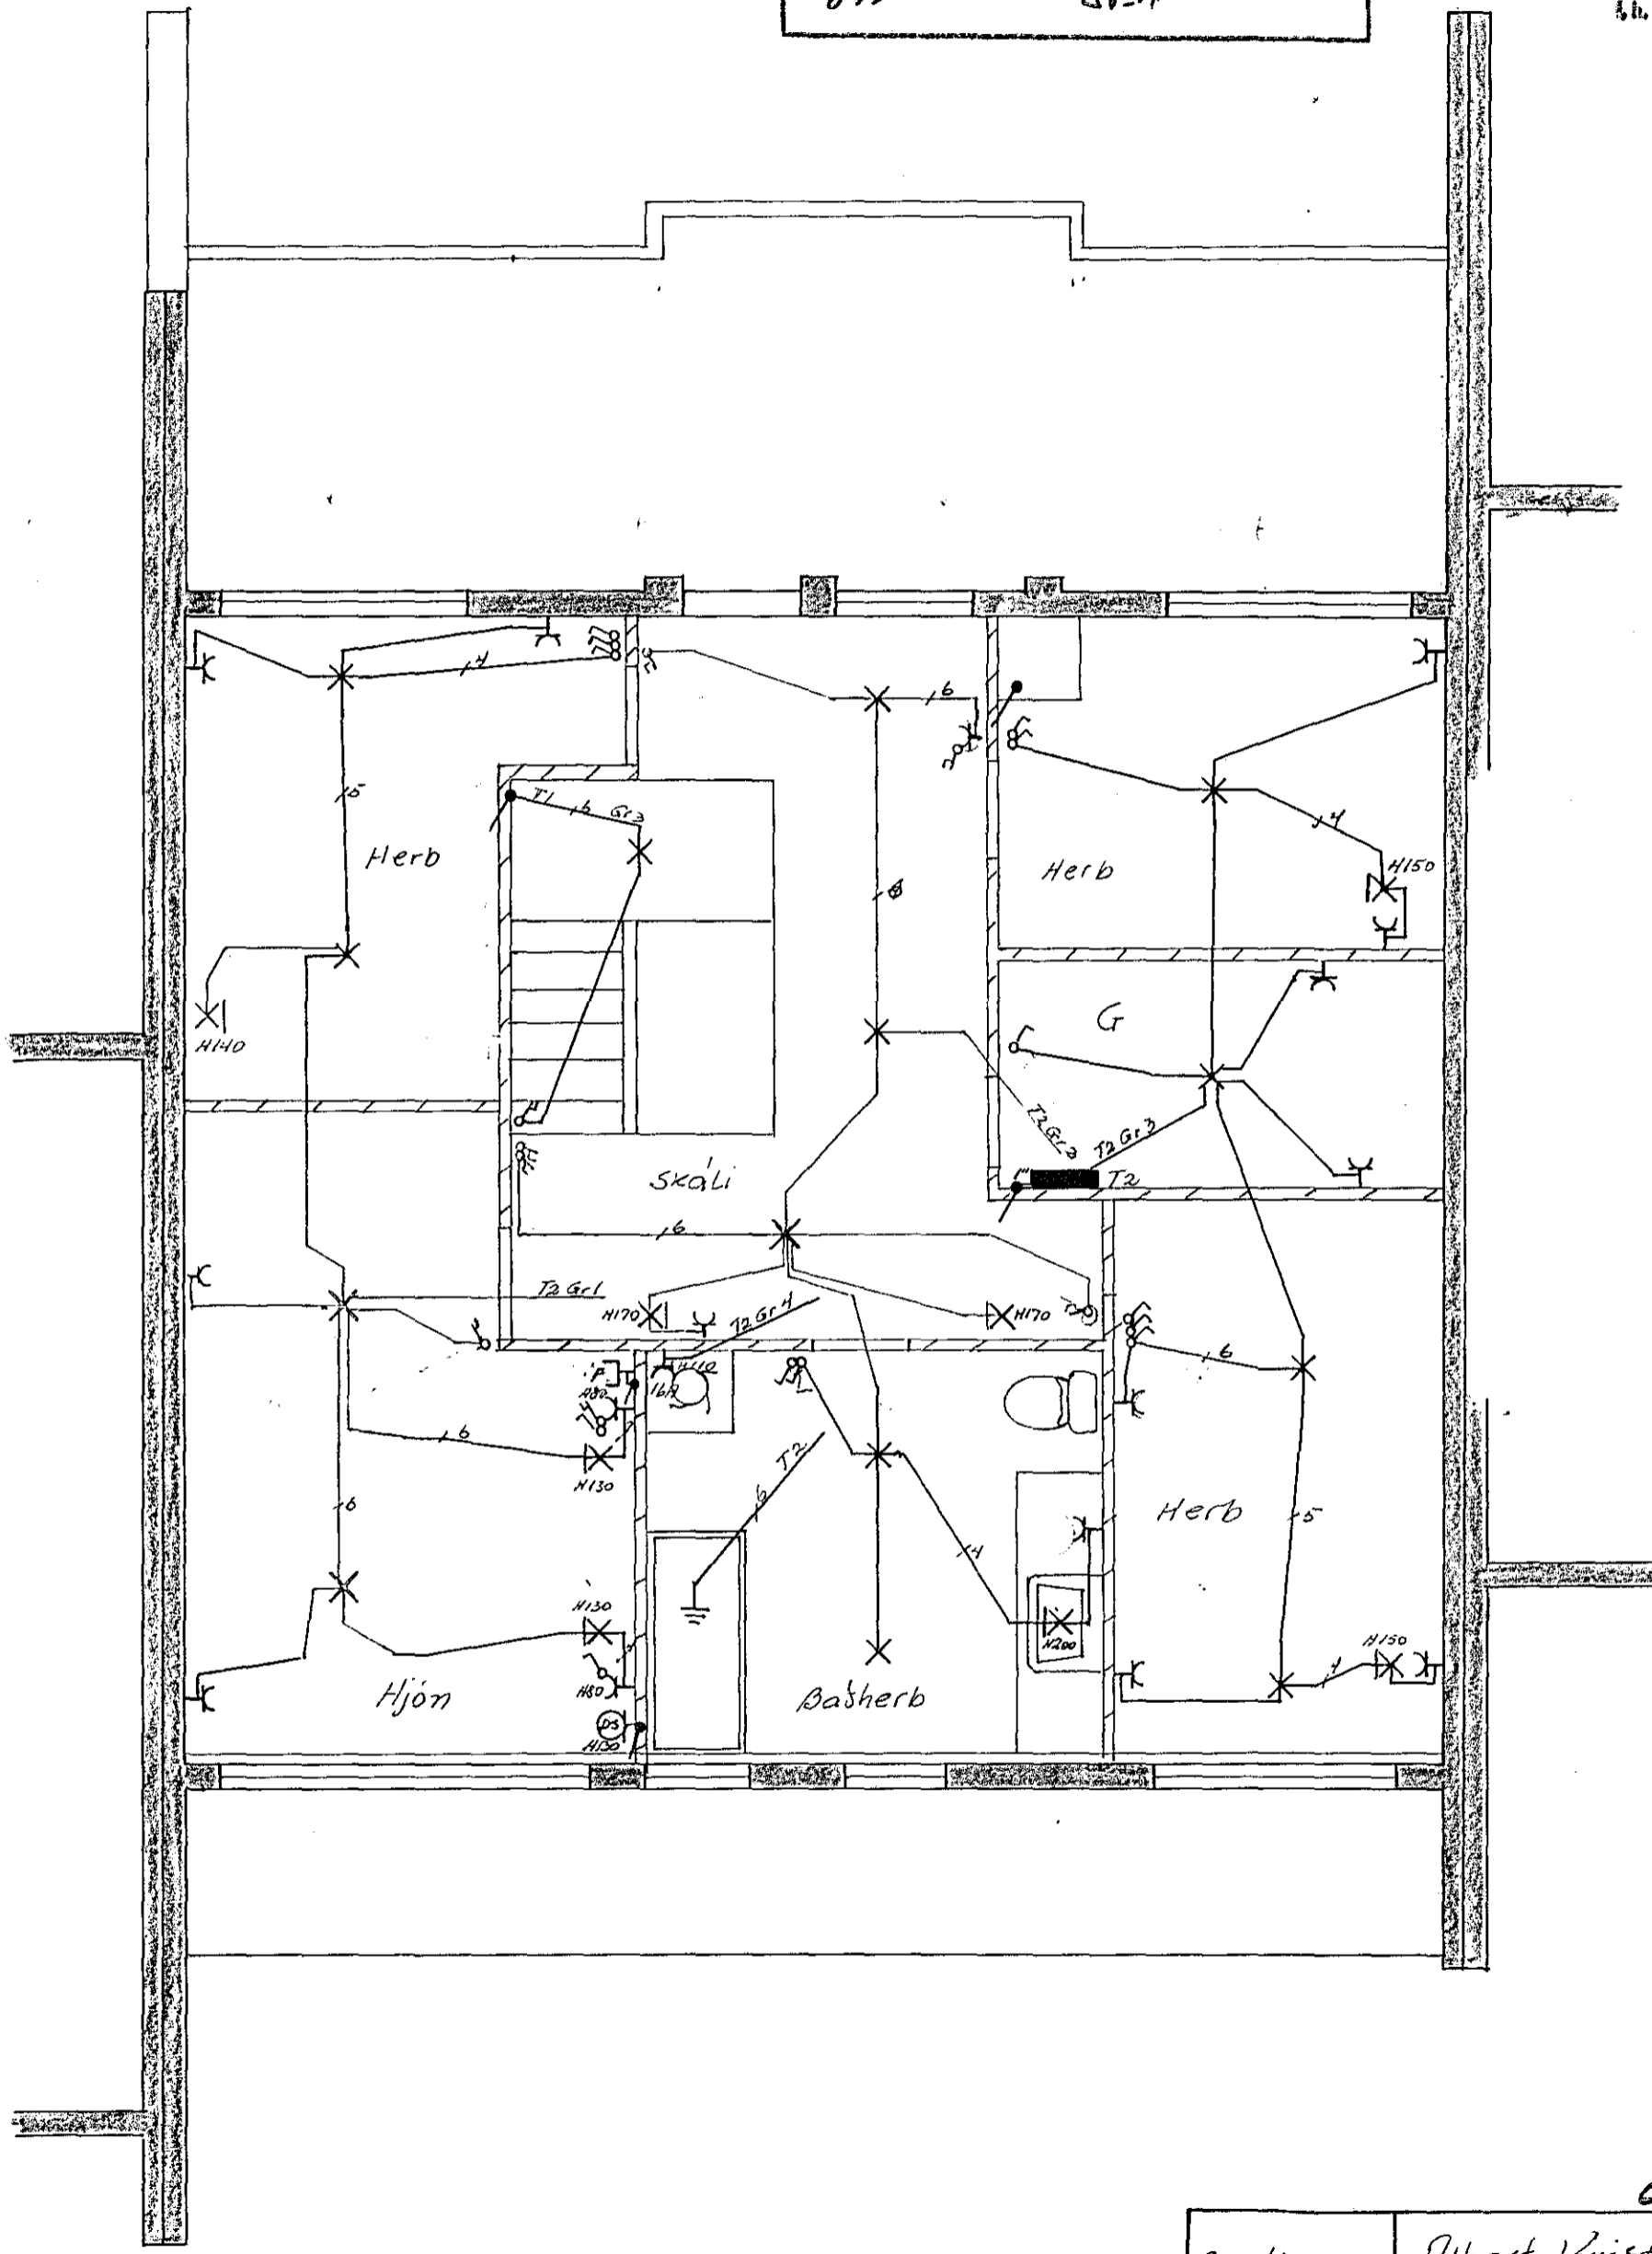

Breytingar	NR	Dags	Náfn	5.00785	3.52829
			Albert Kristjánsson		
			Jens Guðnason		
			Hraunbrún 47	T. H. 5	M. 1.50
			Raflagnateikning	BL / Bl. 2	200 - 1917

628