Húsveita nr. 2527 Teikning nr. 618
Samþykkt þ. 9.3. 1978
f.h. RAFVEITU HAFNARFJARÐAR
Eftirlitsmaður raflagna

Iðnök samþykkt 8 / 3 1978
f.h. RAFVEITU HAFNARFJARÐAR

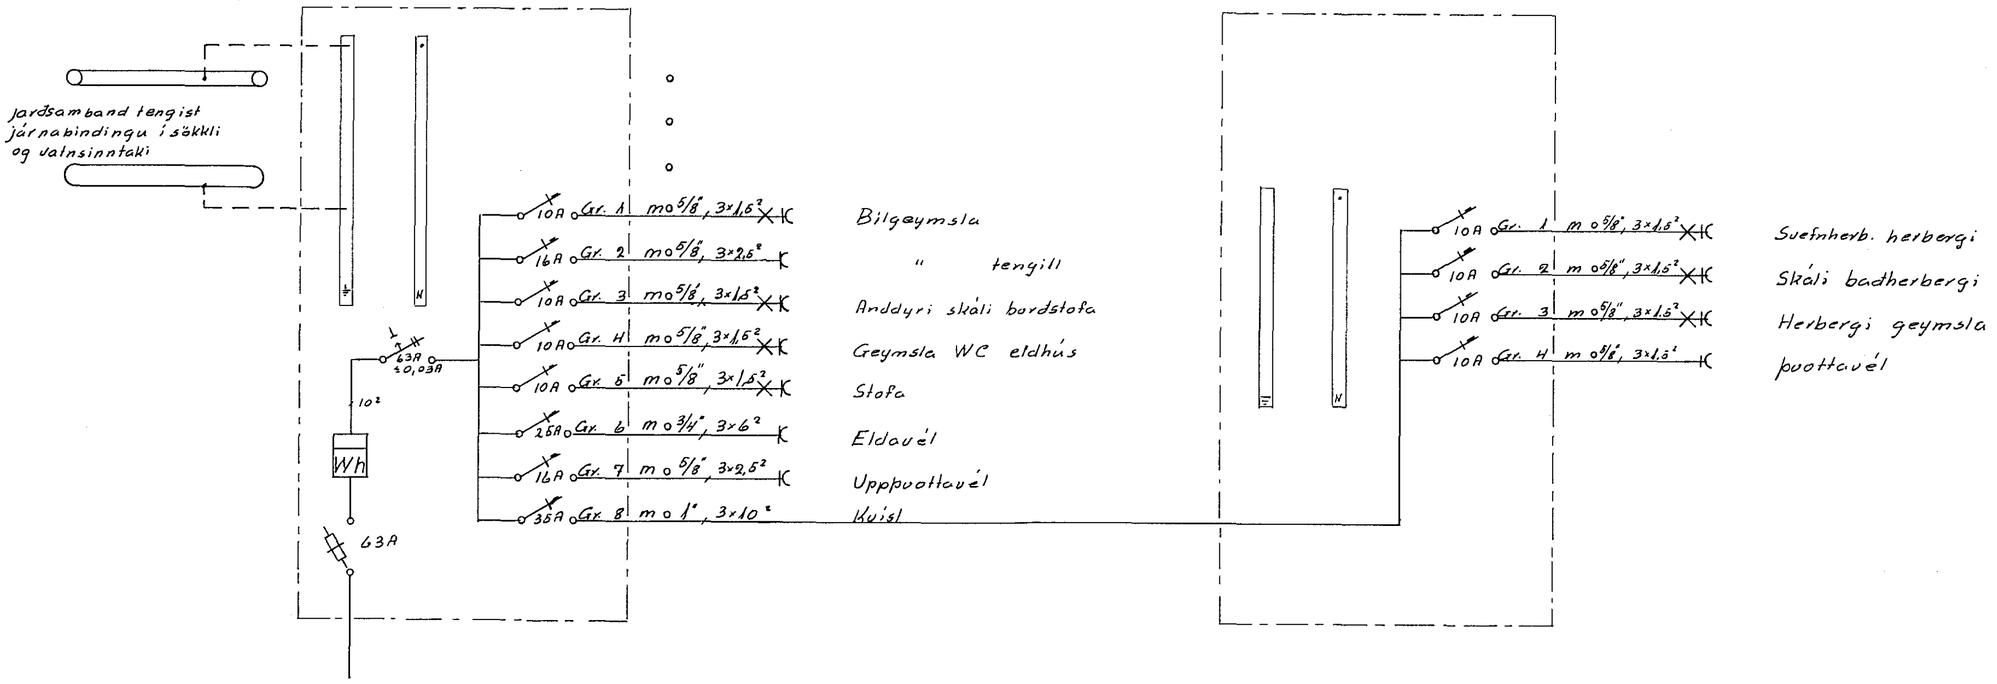

Einlínumynd

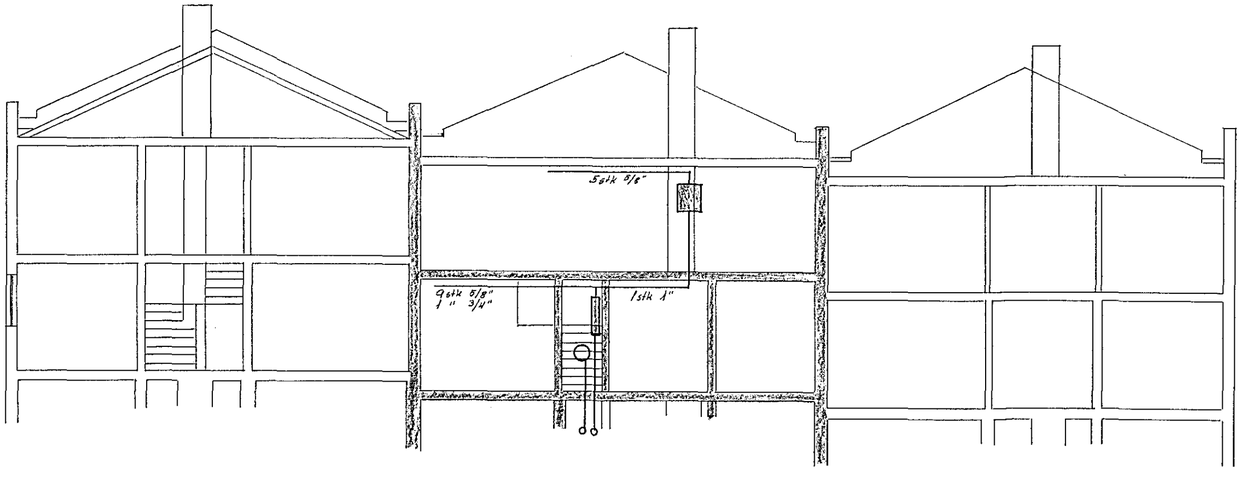

Skurður

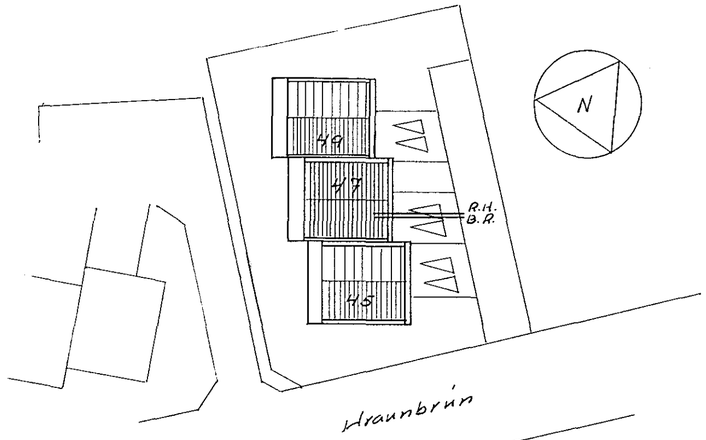

Afstöðumynd 1:500

Breytingar			Albert Kristinsson S. 50785	
NR	Dags	Nafn.	Jóns Everþsson S. 52829	
			Hraunbrún 47	T. H. S.
				M 1:500 1:100
				Bl. 2 af 2
				Des 1977
				R.V.