


4 stök papír samgöng.

Húsvéita nr. 1448 Teikning nr. 609.
Samþykkt þ. 23-9 1957
F.h. RAÐGÆTU HAFNARF. I
Ólafur E. Guðsson
Landsmálaráðgjafi


Rafhlögn í Hús Jóhanns Sigurðssonar og Ríkárðs Magnússonar við Ónætnda götu í Hafnarf.

M=1-100

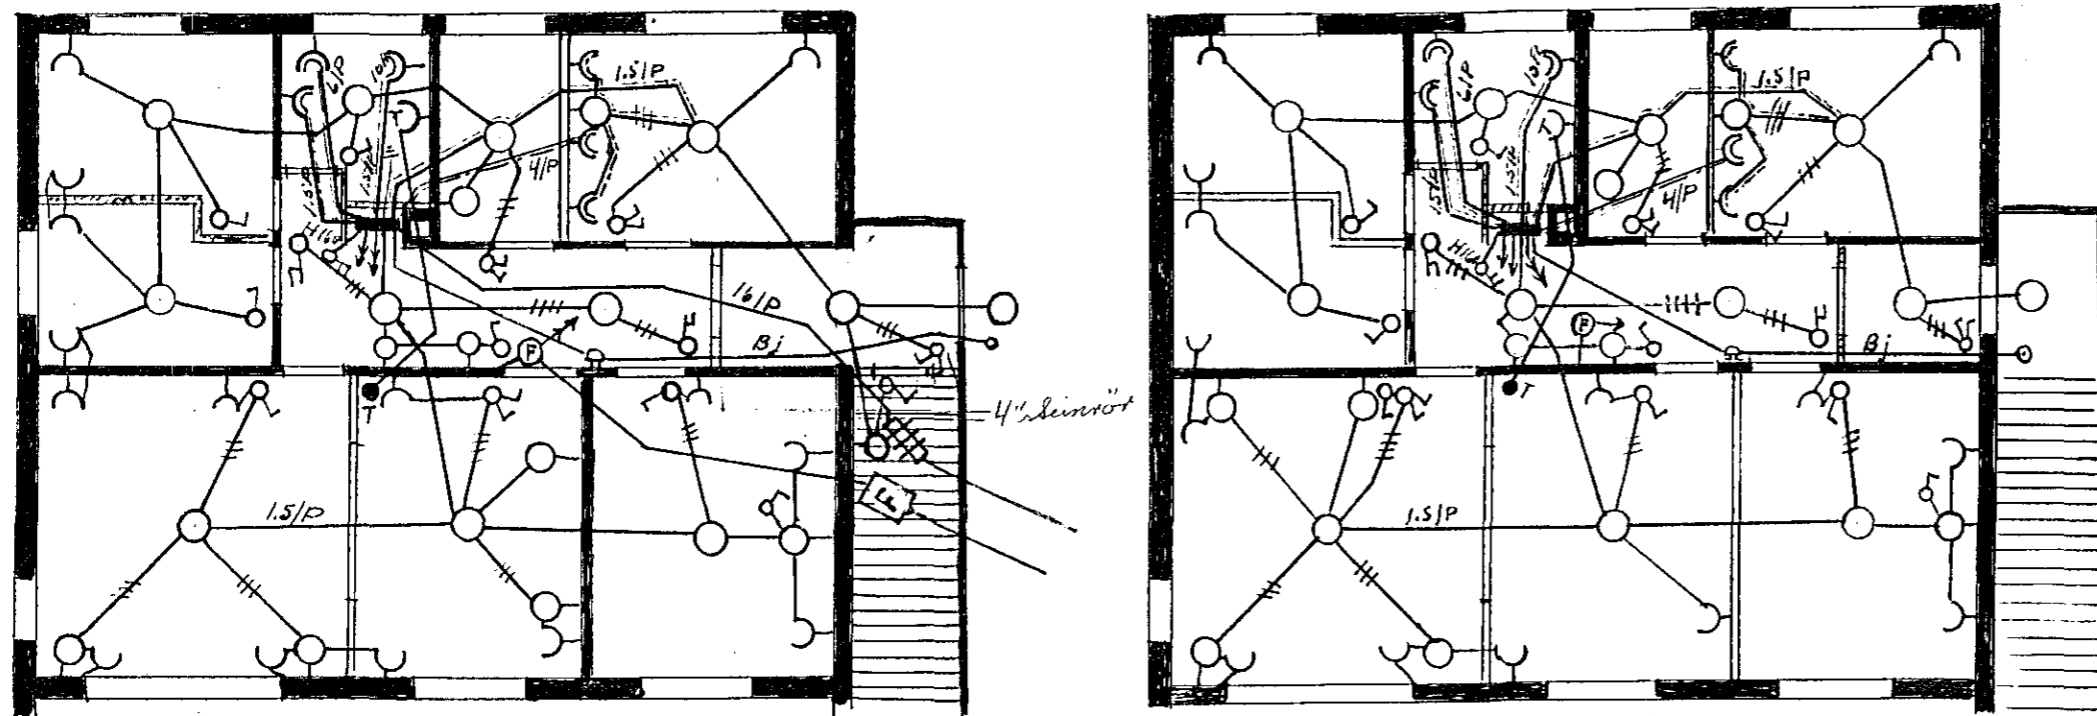

1. hæð

Framlita samgöng. 2. hæð
Ólafur Kristjánsson

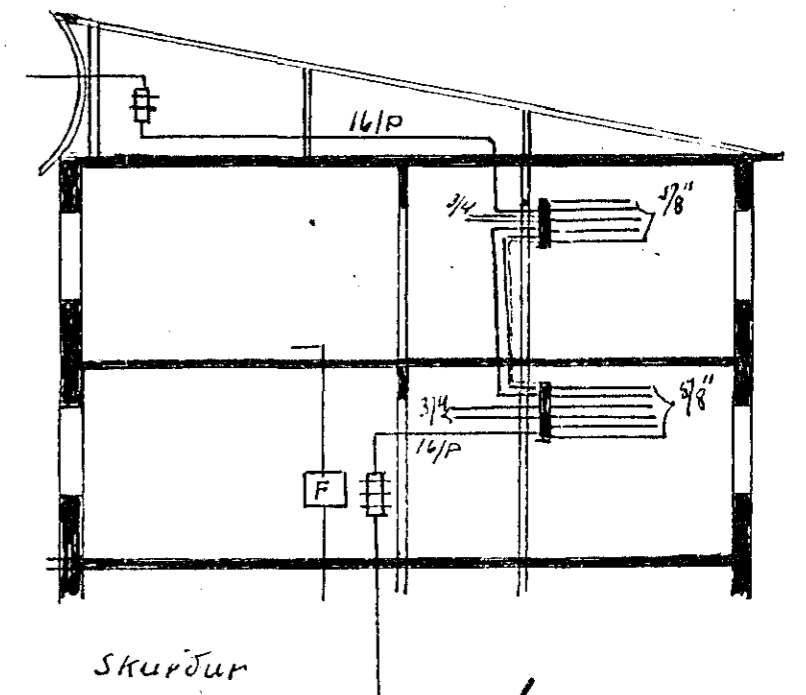

Skurður

609. -
K1-424

Hafnarf. 17-9-1957.

Arnbjörn Guðjónsson