Húsveita nr. 1616 Teikning nr. 256
Sambykt þ. 4/10 1960
F.h. RAFVEITU HAFNARFJARÐAR
Umsjónarmaður raflagna

Inntök sambykkt 30/9 1960
F.h. RAFVEITU HAFNARFJARÐAR
Verkstjóri

Eig: Ingimundar Jónsson
Raflögn í húsi nr 12 við ...

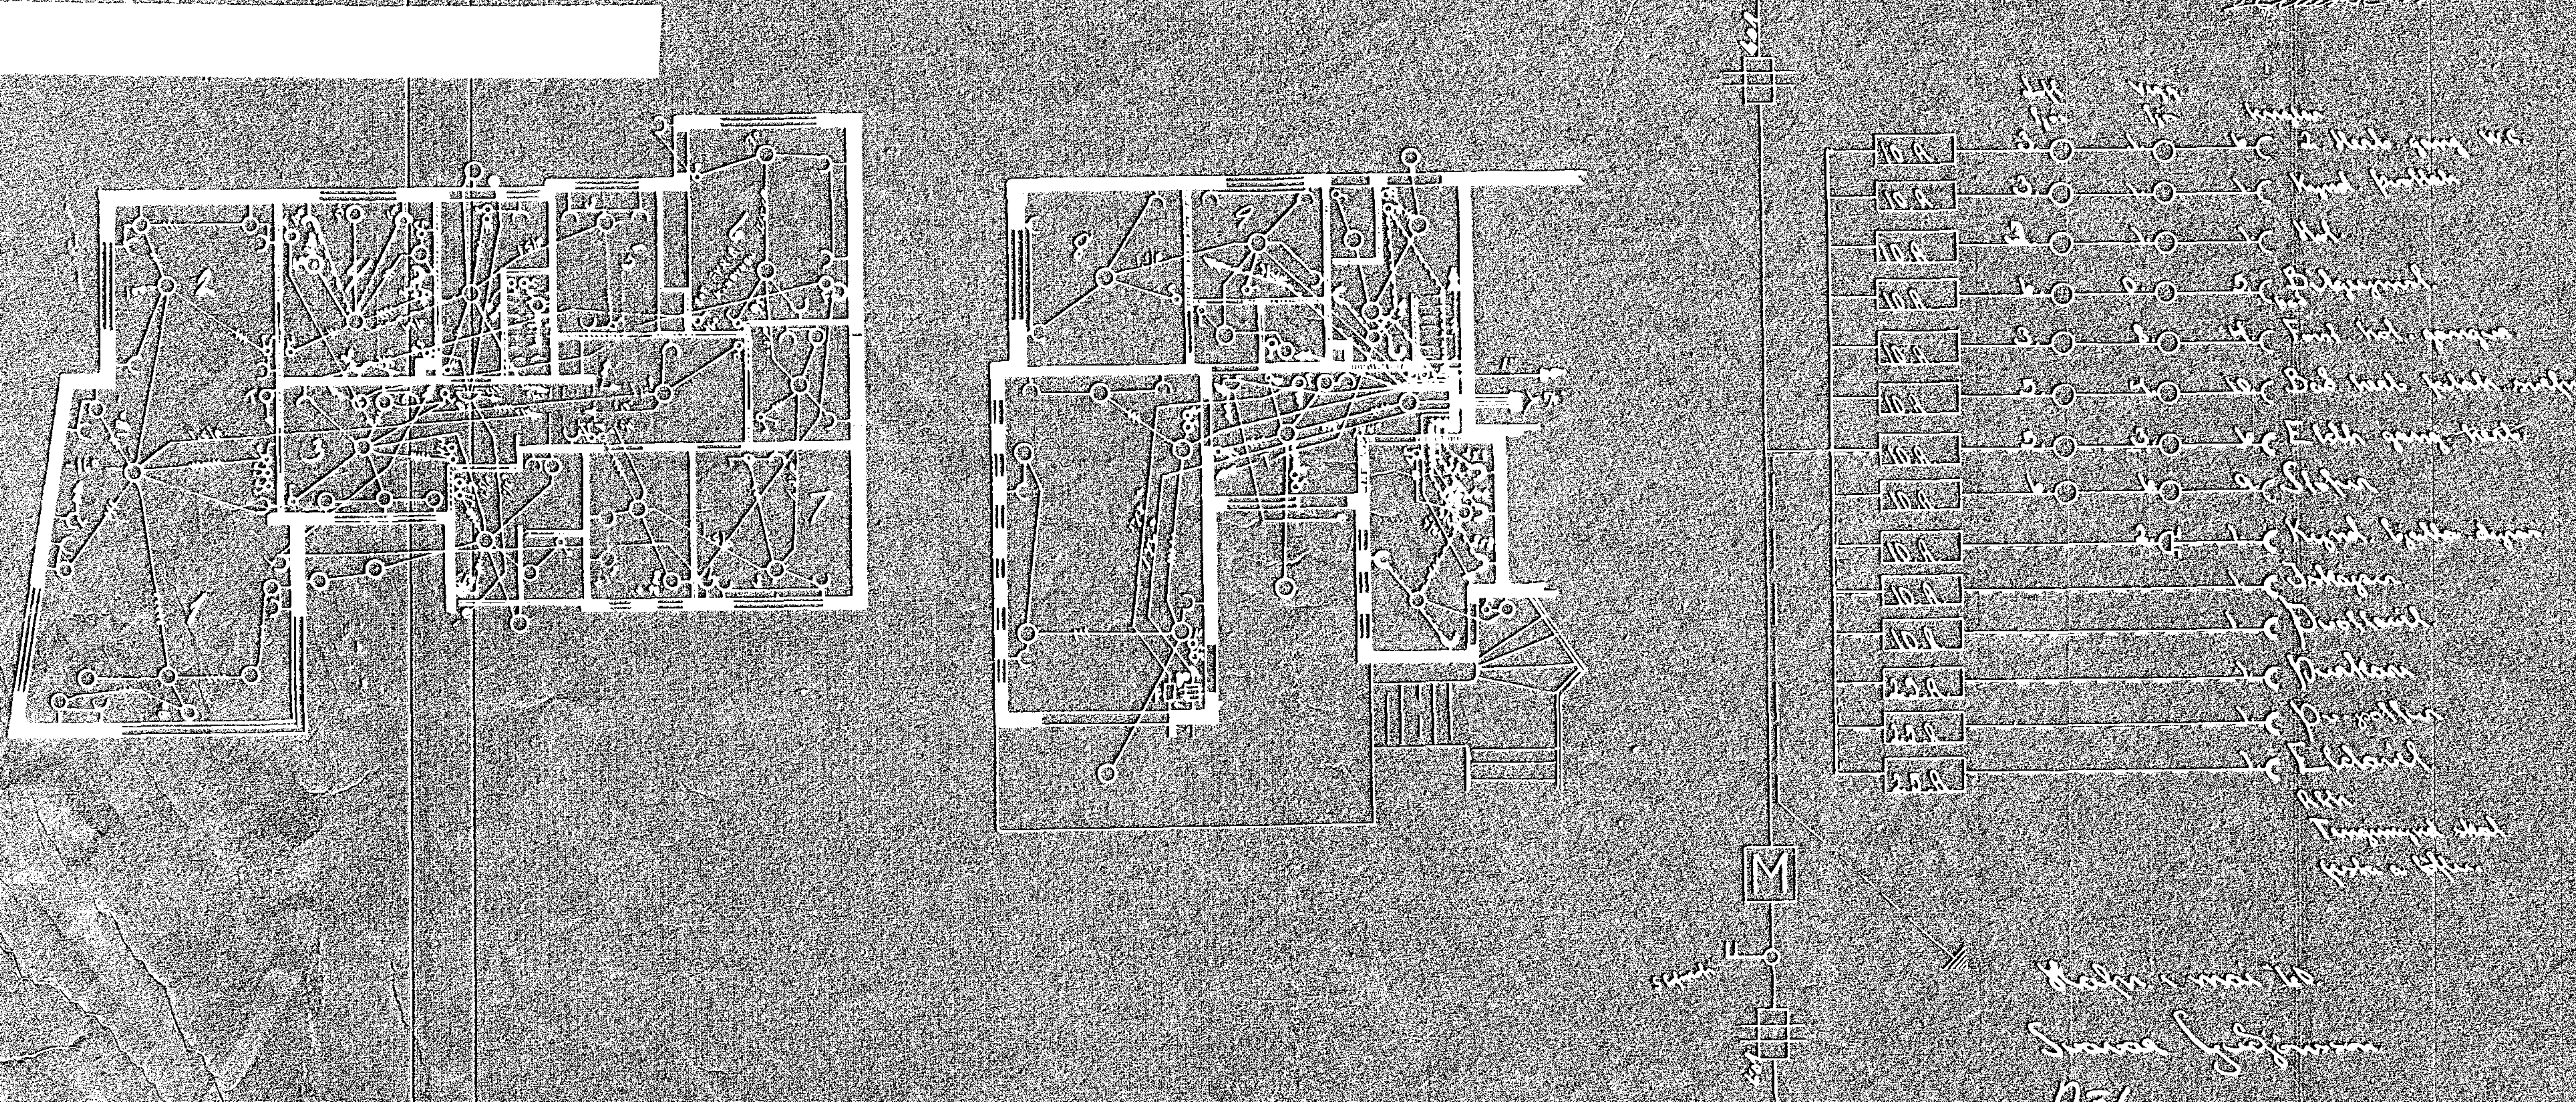

Hafnarf. í maí '60
Svavar ...sson
756.-