
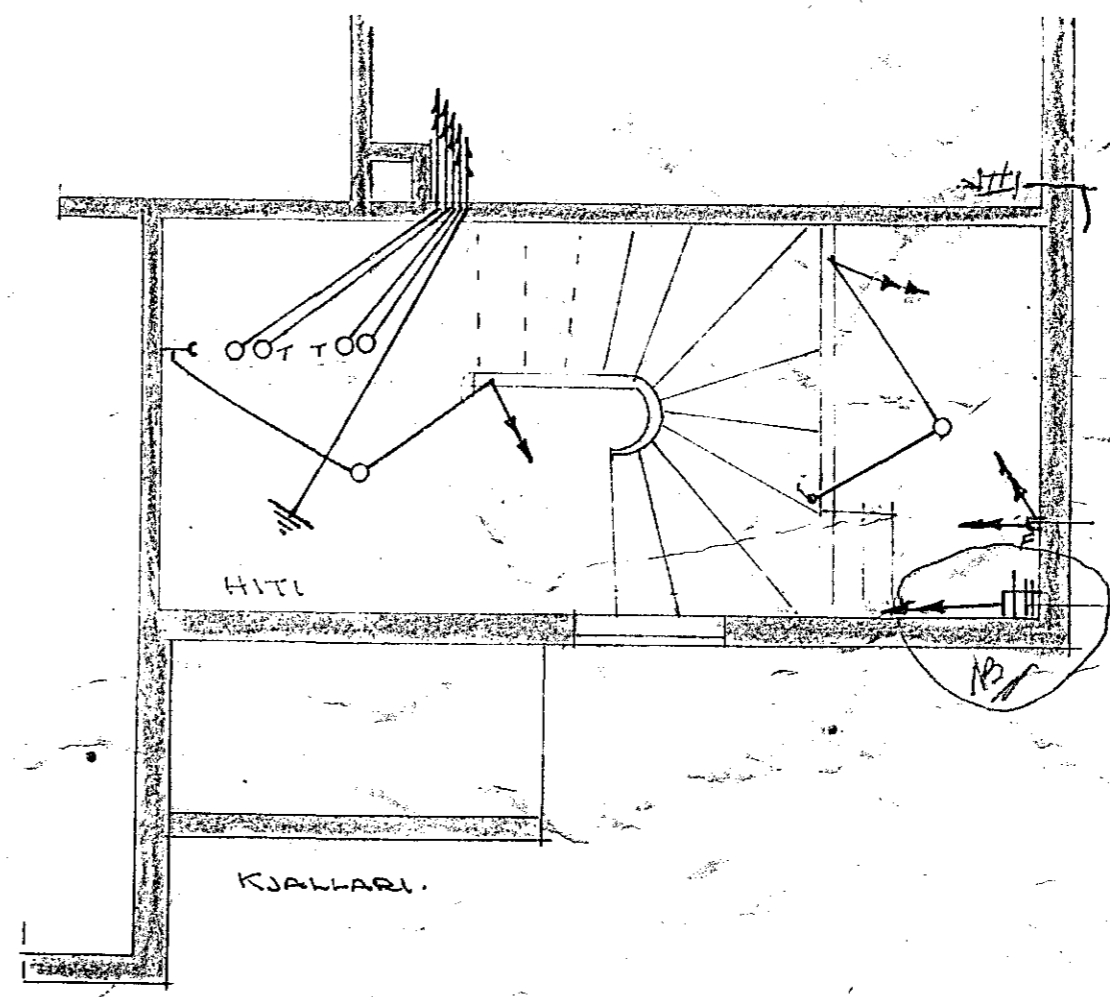


Húsvéita nr. 1649 Teiðing nr. 780
 Samþykkt þ. 22.6.1961
 F.h. RAÐVEITU HAFNARFIJARDAR
 Unjónarmaður Fallagna

Inntök samþykkt 23.6.1961
 F.h. RAÐVEITU HAFNARFIJARDAR
 Verktali

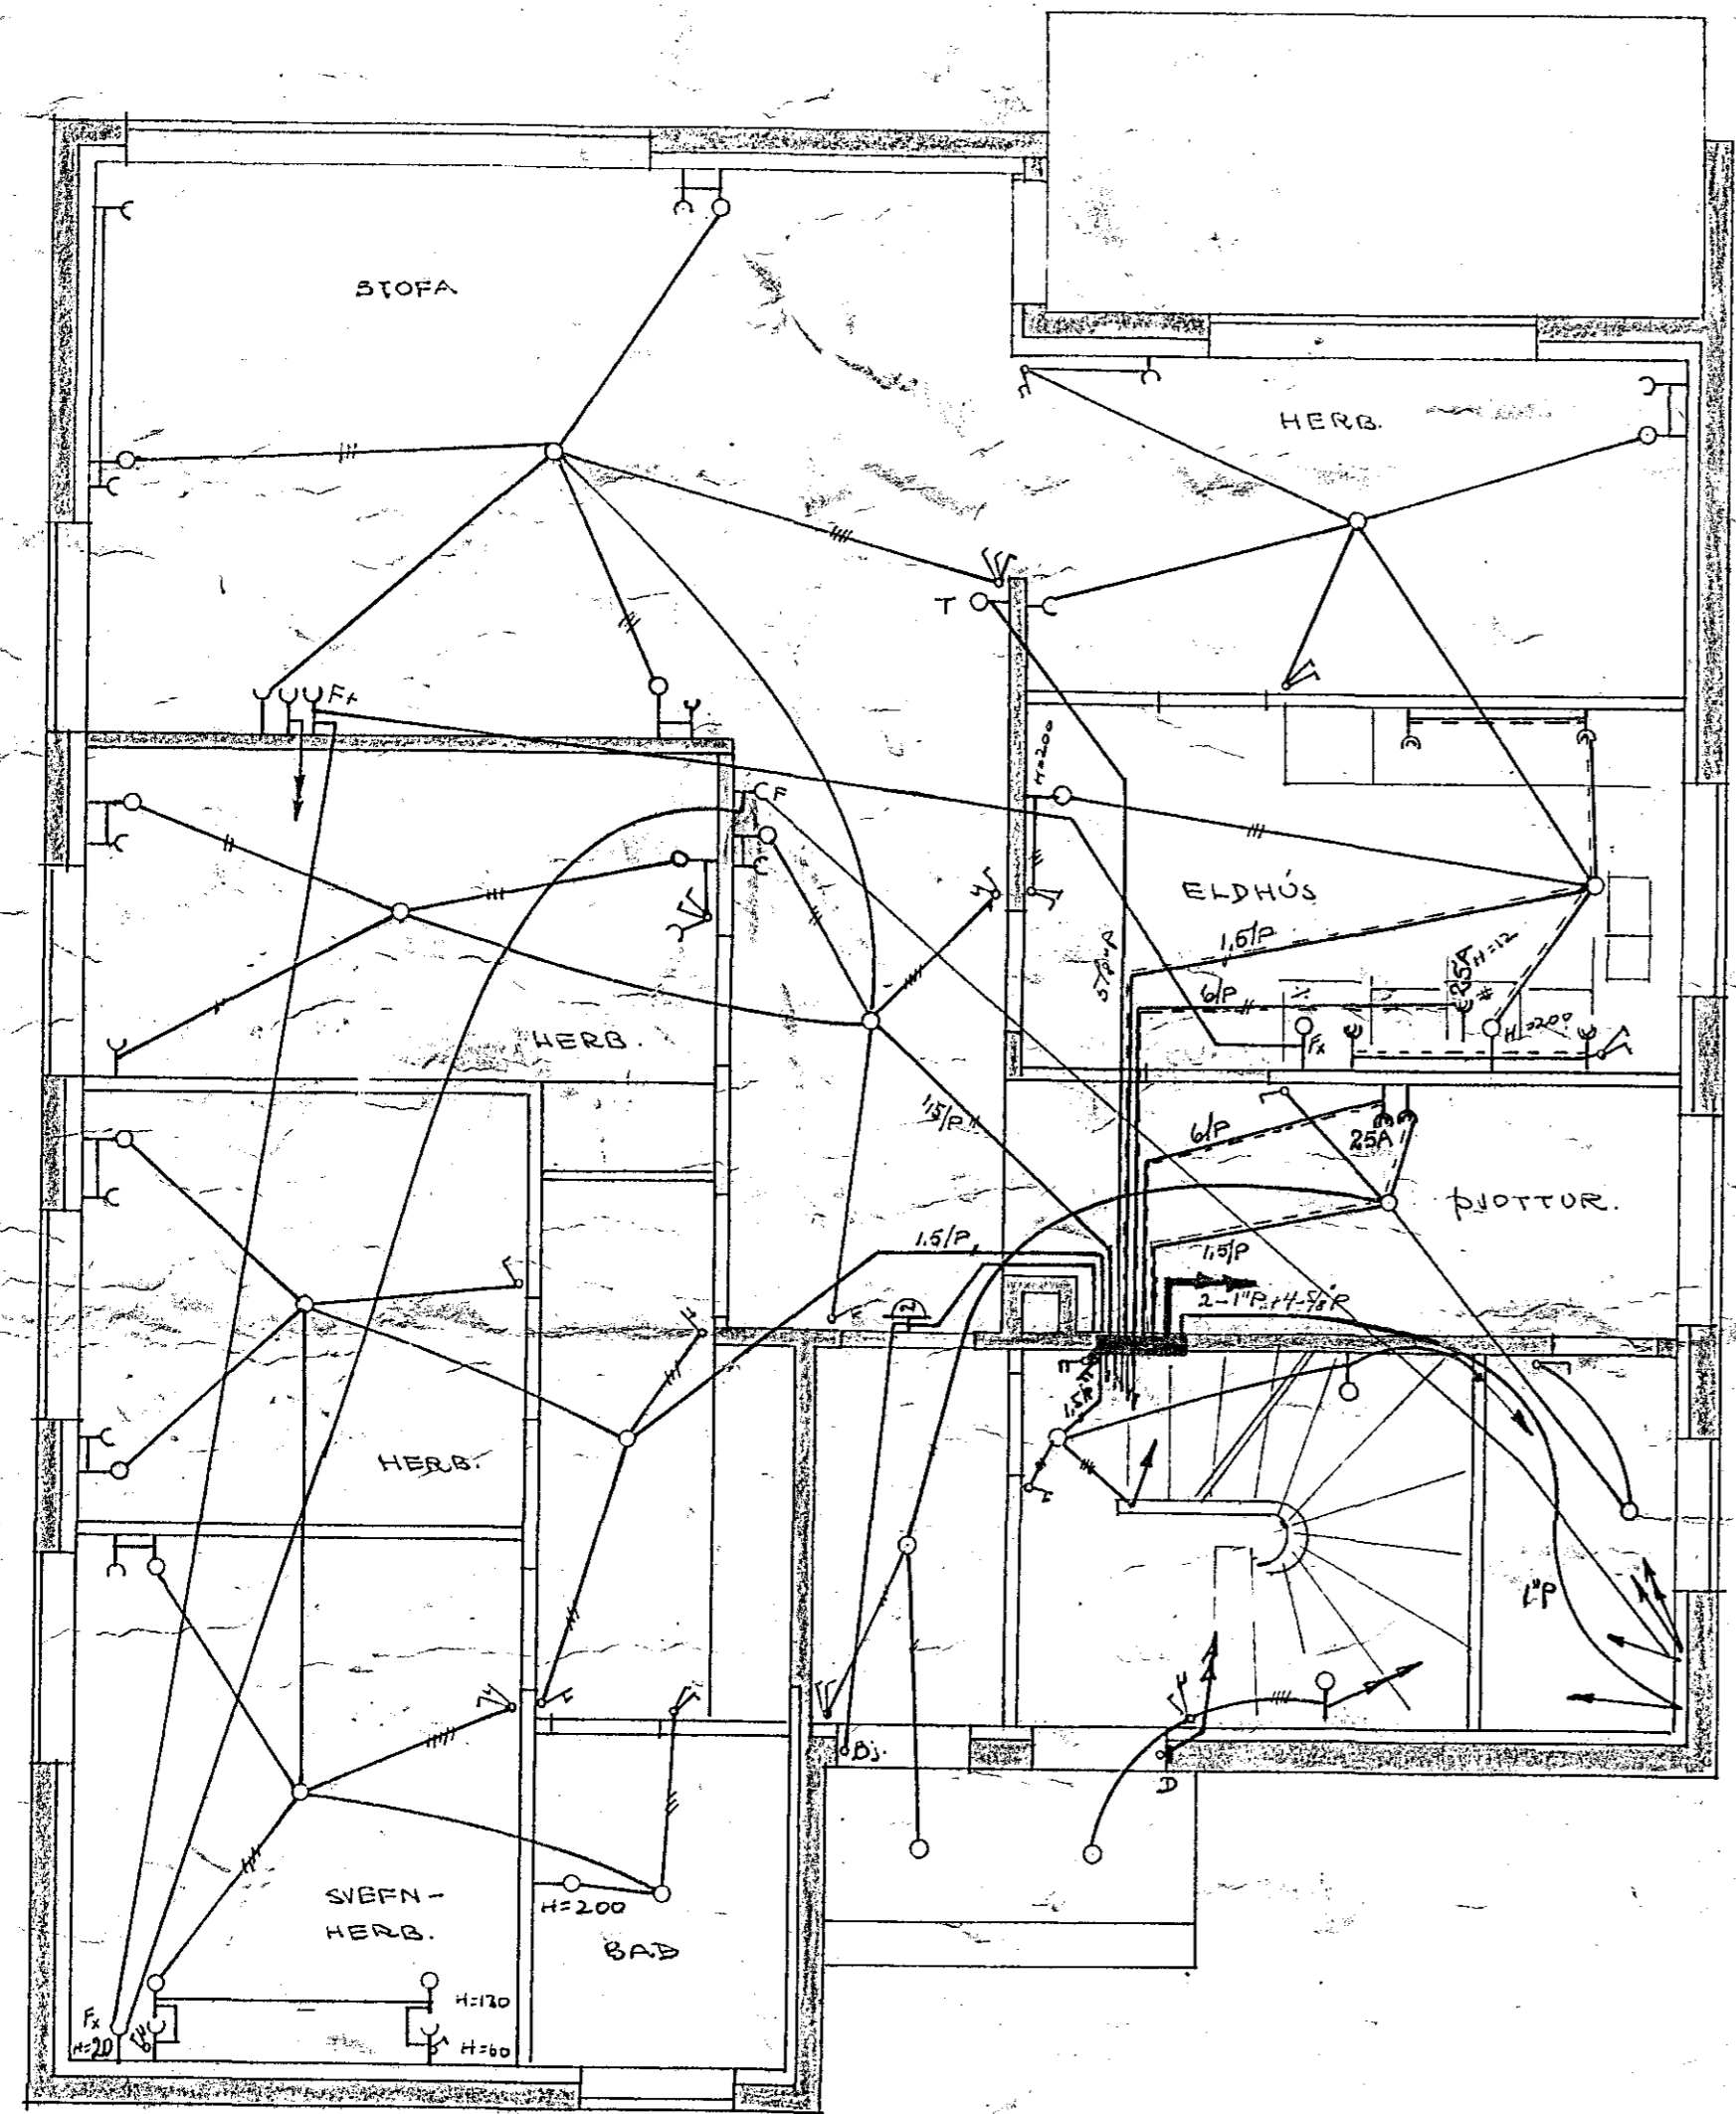

- SKYRINGAR:
1. ROFAR: 110 cm FRÁ GÓLFU
 2. TENGAR: 20 cm — — NEMA
 3. — Í ÞVOTTANÚMI OG YFIR ELDHÚSBORÐI: 110 cm
 4. — Í VÍÐRÚM Í SVEFNH: 60 cm FRÁ GÓLFU
 5. VEGGLJÓSI: 165 cm FRÁ GÓLFU NEMA ANNAD SÉ TÆRIÐ FRAM
 6. HITALJÓSI: T: 150 cm FRÁ GÓLFU
 7. SÍMI: F: 20 cm
 8. Fx: SÍMI EÐA KATAKARI: 20 cm — —
 9. K: KÖFTNET: 20 cm
 10. VEGGLJÓSI VÍÐRÚM Í SVEFNH: 120 cm EKKI SÉ ÞEIM SLEPPT ÞÁ SKRUV TENGAR VERA 120 cm FRÁ GÓLFU
 11. AÐ KÖFTLÍMUNINGTÖR EF VABSTRENGIR ERU EKKI AÐGJAF STRAX.

L. HÆD

OLAFUR TÓMASSON verkfr.	
TVÍBÝLISHÚS HR. VERRHR. NR. 121	
RAFLÖGN	M: 1:50
LHÆD-KJALLARI	SKAÐLAFA 2
SEPT. 1960	NR. 180/1