



**Teikningaskrá.**  
Raflagnateikningar.

- Teikn. nr. RH-0041 Afstöðumynd, snið o.fl.
- Teikn. nr. RH-0042 Rafl.teikn. einlínur. E.pl.
- Teikn. nr. RH-0043 Rafl.teikn. einlínur. N.pl.
- Teikn. nr. RH-0044 Rafl.teikn. einlínur. Sv.
- Teikn. nr. RH-0045 Ljósaplan, E.pl.
- Teikn. nr. RH-0046 Ljósaplan, N.pl.
- Teikn. nr. RH-0047 Ljósaplan, Svalir.
- Teikn. nr. RH-0048 Jarðbinditeikn. E.pl.
- Teikn. nr. RH-0049 Jarðbinditeikn. N.pl.
- Teikn. nr. RH-0050 Jarðbindiyfirlit, einl.m.
- Teikn. nr. RH-0051 Töfluteikning, einlínur.

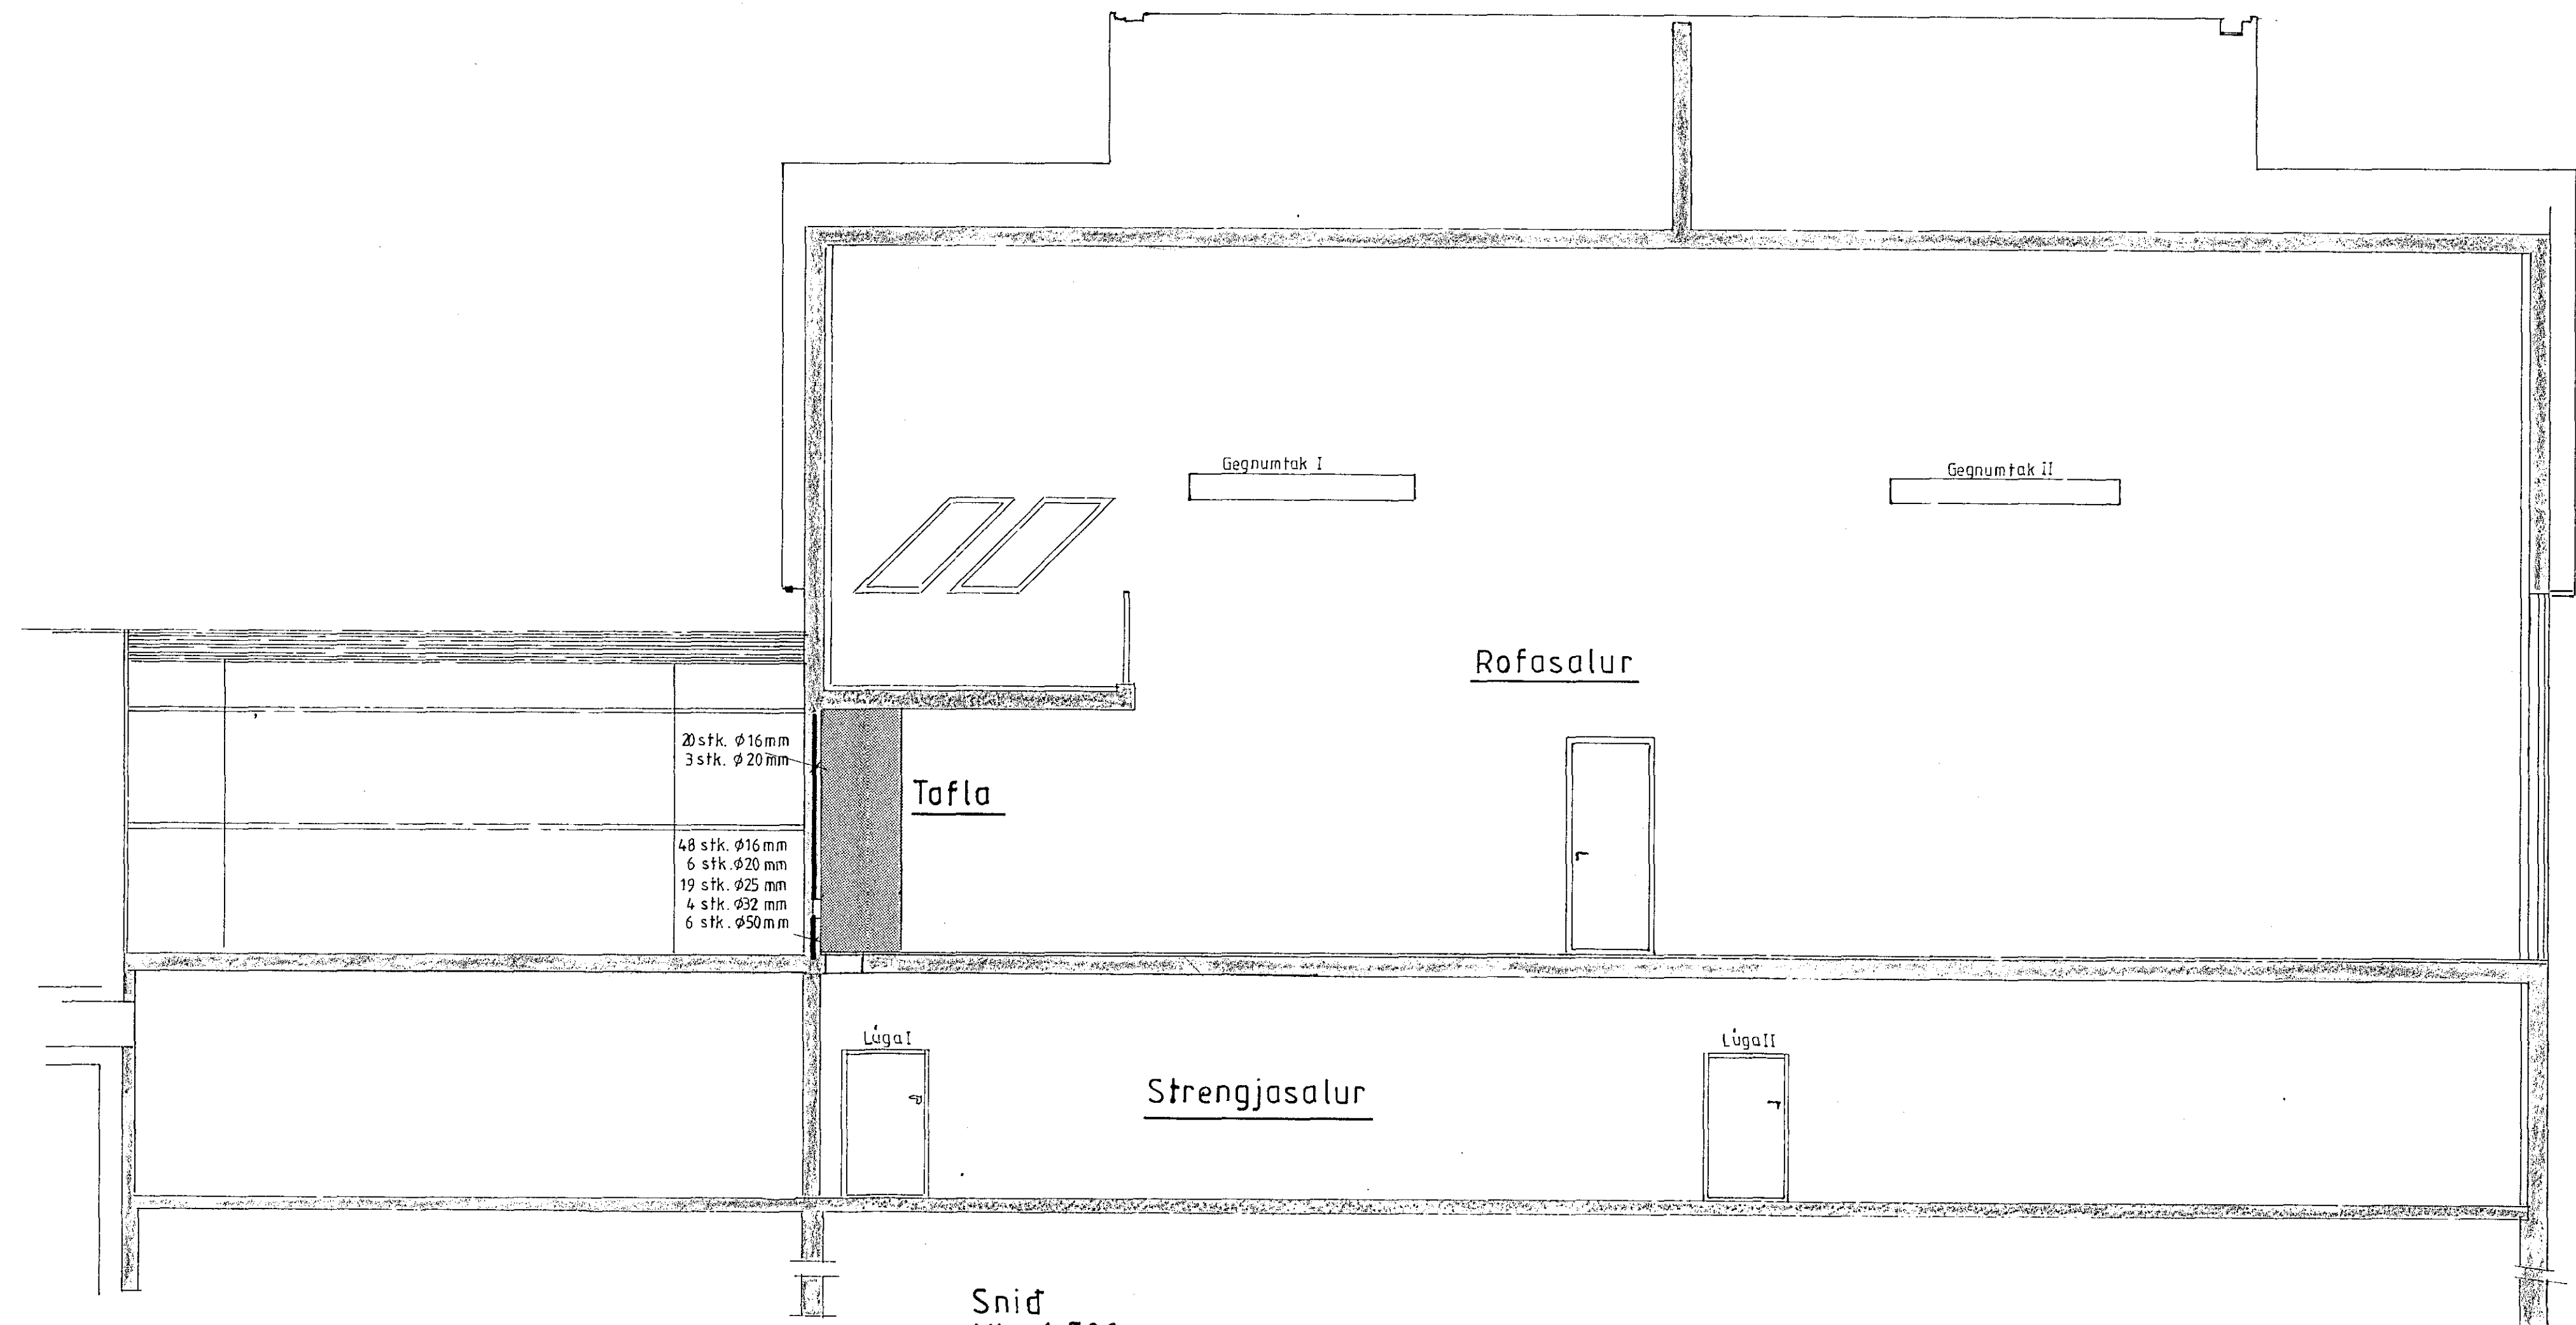

Snið  
Mkv. 1:500

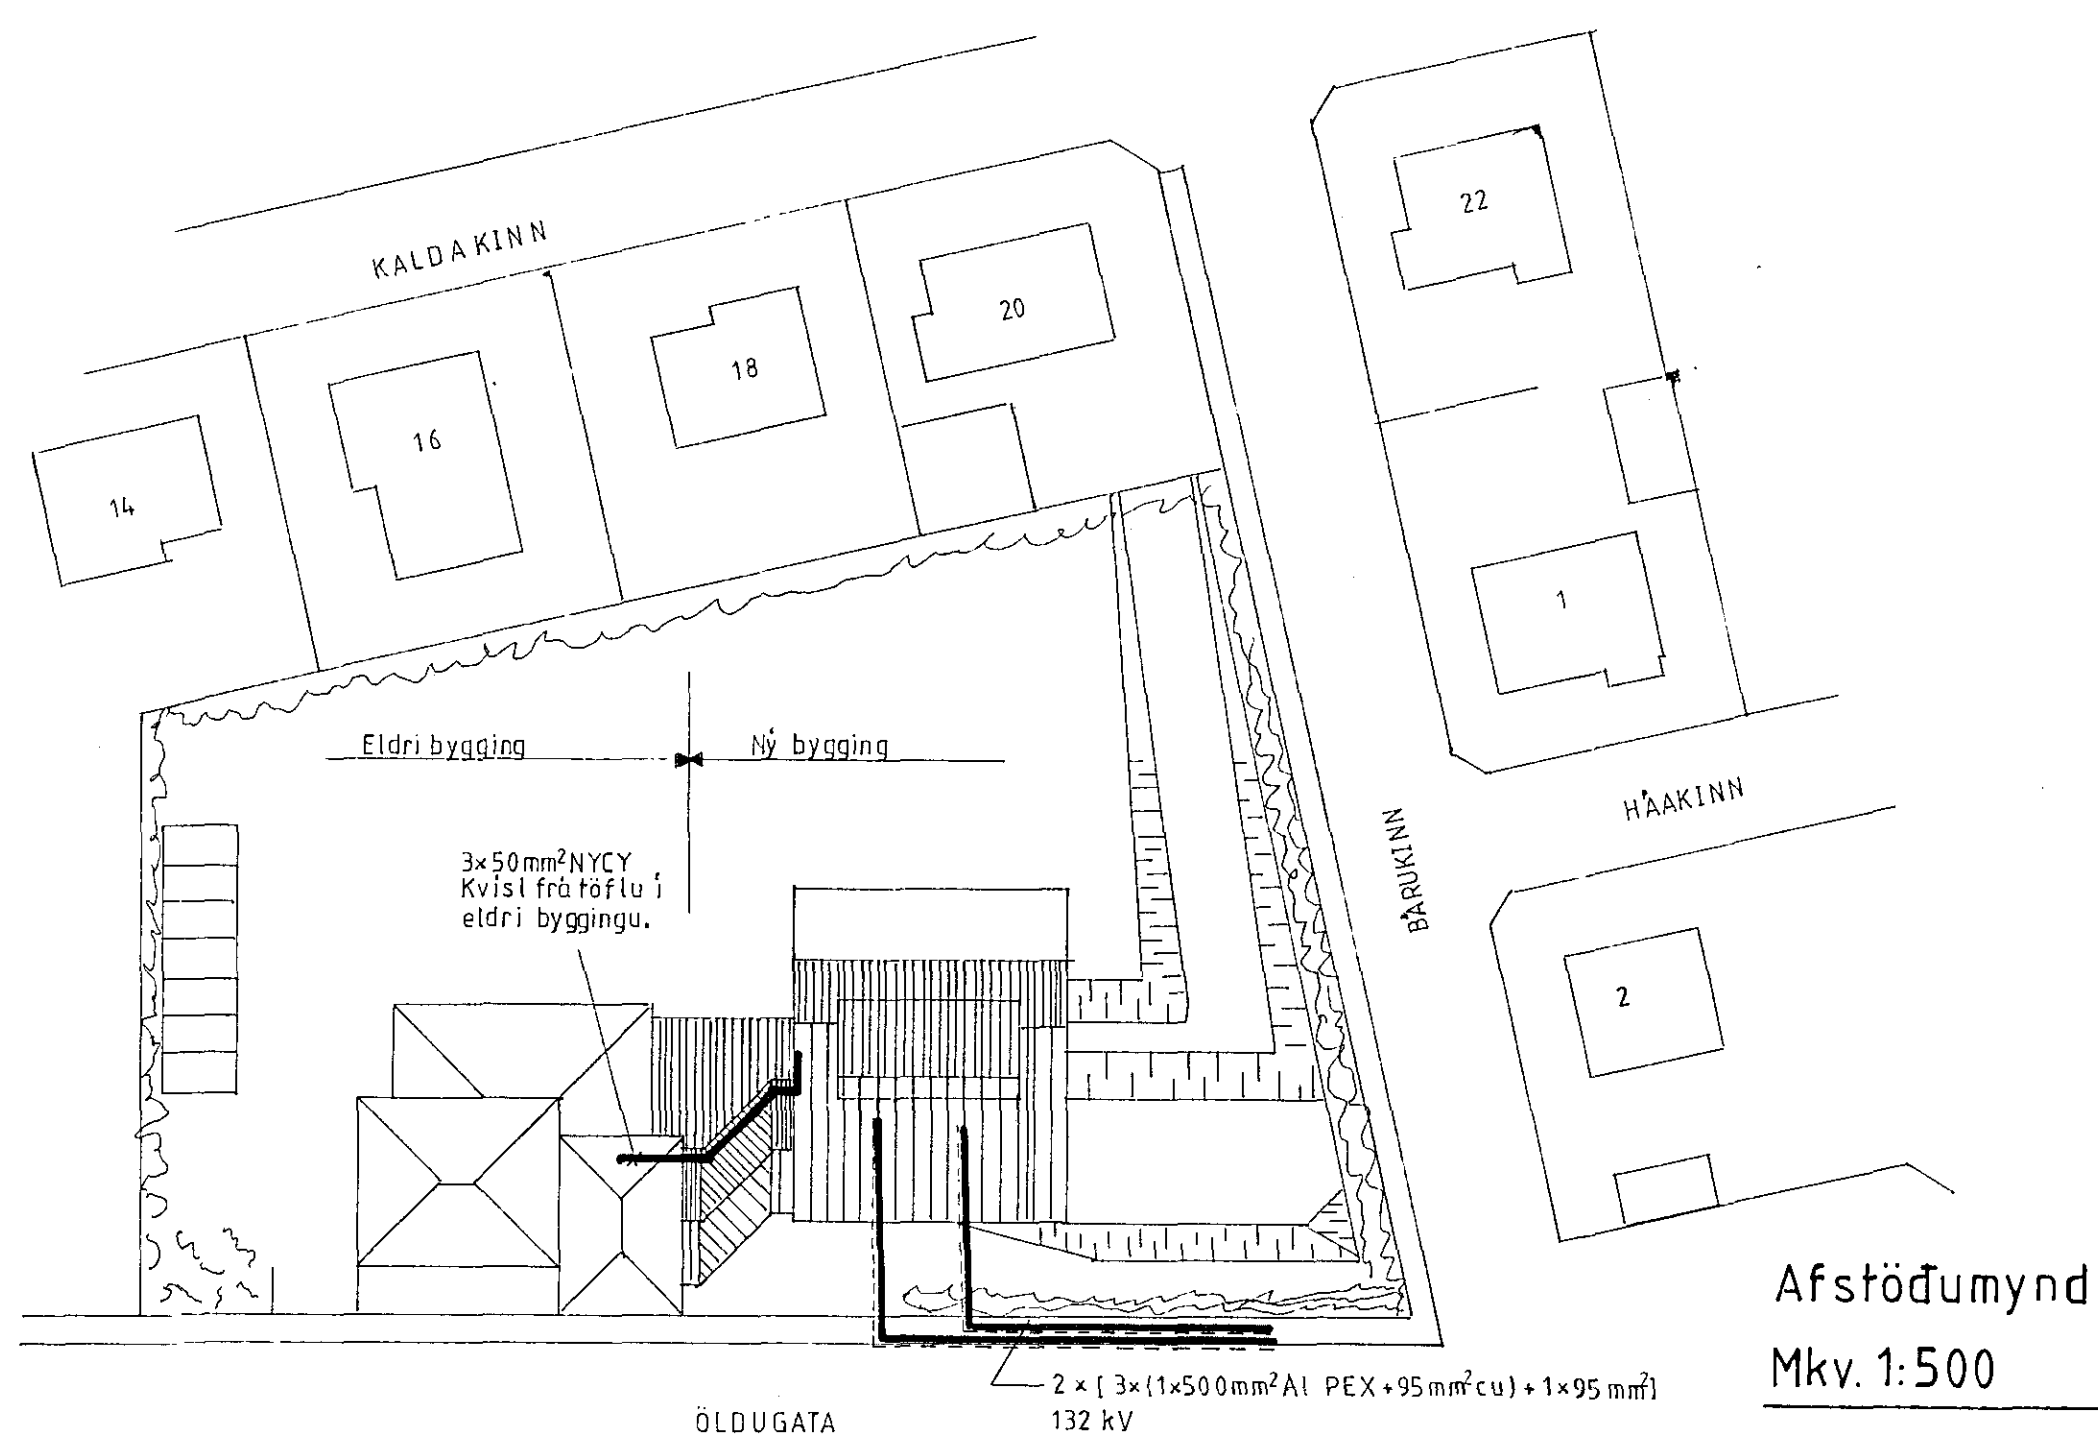

Afstöðumynd  
Mkv. 1:500

**WWS VEKFRÆÐIÞJÓNUSTA**  
**Wilhelm V Steindórsson**  
 AUSTURSTRÆTI 17/5H  
 101 REYKJAVÍK  
 BOX 590  
 121 REYKJAVÍK  
 Sími: 91-21517

Rafveita Hafnarfjarðar  
 Raflagnateikning. Adveitustöð.  
 Afstöðumynd, snið o.fl.

Hannað: wws Teiknað: wws Nr.:  
 Kvartál: Dags: Mars '09 Dags: 09 RH-0041