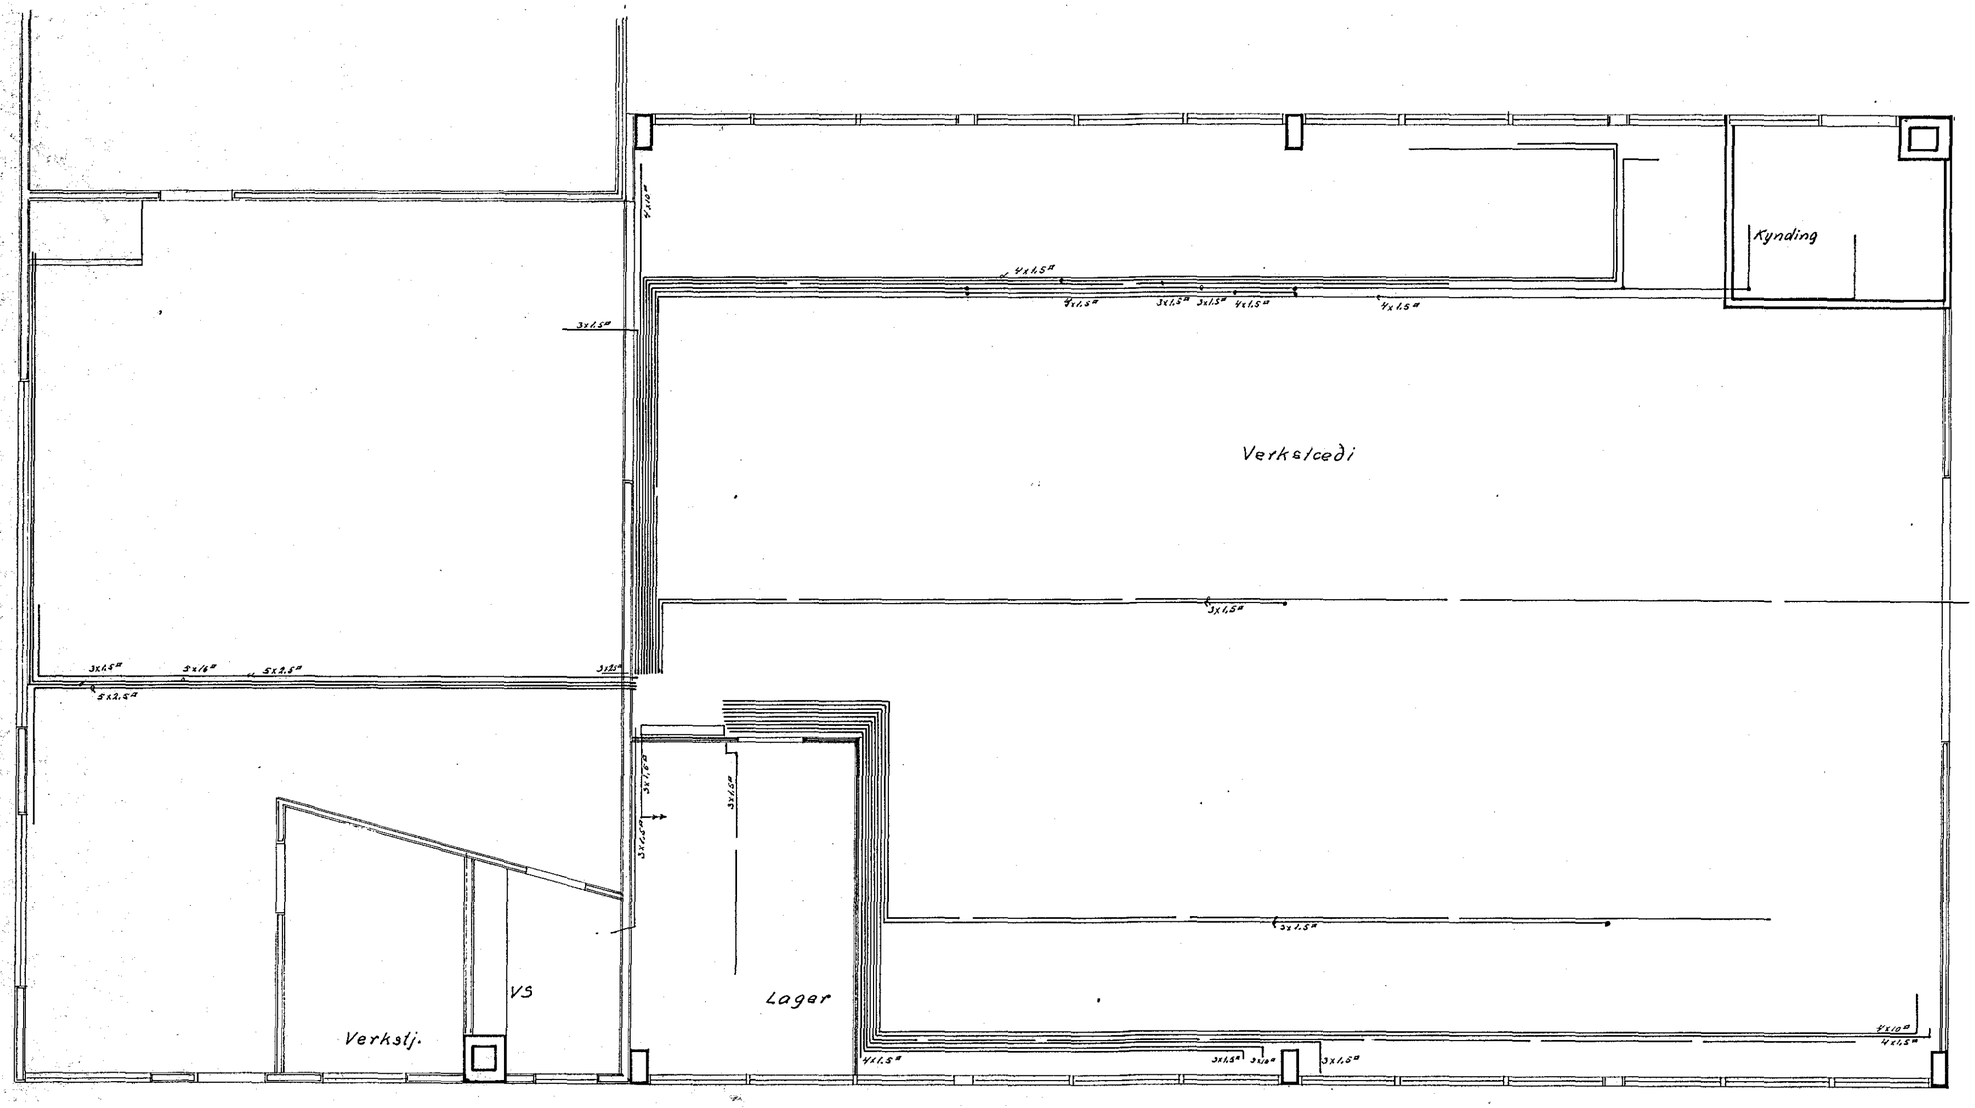

Grunnmynd I. hæðar

	DAGS.	NAFN		
FRÐR	ágúst/k	S.V.h	REYKJAVÍKURVEGUR NR. 70	KVARÐI 1:50
TEIKN	"	S.V.h	PLASTKAPALLAGNIR	BLAÐ 2 af 4
			Stefán V. Þorsteinsson	52136