



Greinaheili i löfluskáp.

Nr.	Stærð vara	Grein fyrir.	Nr.	Stærð vara	Grein fyrir.
1	3x35A	Rafsuða suð-vestur horni	26	1x10A	Tenglar frá tennu austv. og kynding
2	3x35A	Rafsuða á súlu vesturvegg	27	1x10A	Tengill frá tennu i miðju
3	3x63A	Rafsuðutengill við löfluskáp	28	1x10A	Tengill frá tennu að vestanv.
4	3x35A	Rafsuða norð-austur horni	29	1x10A	Tenglar við glugga (sunnv.)
5	3x36A	Rafsuða við dyr, sunnanv. viðb.	30	1x10A	Tenglar við glugga (nurv.)
6	3x63A	Tengill á súlu vestanv. viðb.	31	1x10A	Tenglar við glugga hjá kyndingu
7			32	1x10A	Tenglar á norðurvegg tenniverks.
8			33	1x10A	Tenglar á suðurvegg
9			34	1x10A	Tenglar á gófli og útljós, viðb.
10	1x35A	Kvísl fyrir ljós	35	1x10A	Tenglar hangandi i tennu, viðb.
11	1x35A	Kvísl fyrir tengla	36	1x10A	Tenglar á súlum vestanv. viðb.
12	3x10A	Pússvél			
13	3x10A	Tenglar frá kópá tennu			
14	3x10A	Hefill			
15	3x10A	Borvél	40	1x10A	Ljós i lofti austast
16	3x10A	Tengill i suð-vestur horni	41	1x10A	Ljós i lofti i miðju
17	3x16A	Tenglar hangandi i tennu, viðb.	42	1x10A	Ljós i lofti vestanv.
18	3x16A	Rennibekkur	43	1x10A	Ljós við glugga
19	3x20A	Rennibekkur	44	1x10A	Ljós á lager og skrifstofu
20	3x25A	Tengill	45	1x10A	Ljós i renniverkst. (austan)
			46	1x10A	Ljós i renniverkst. (vestan)

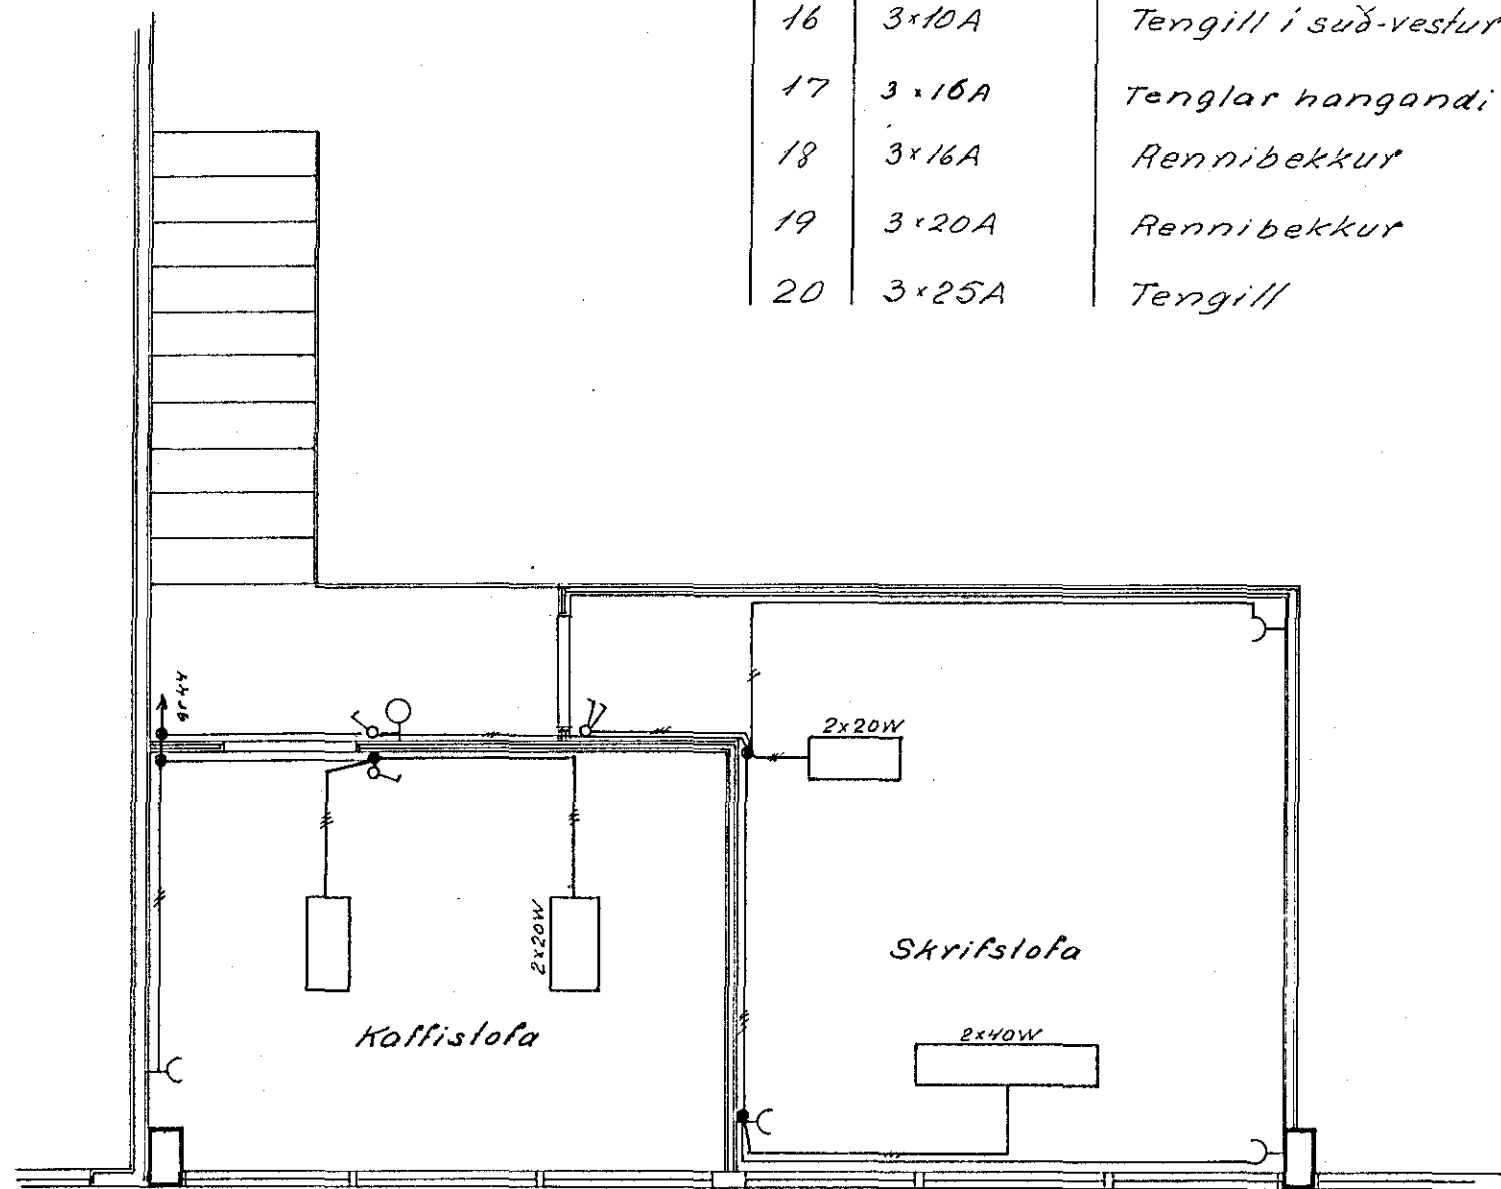

Grunnmynd II. hæðar

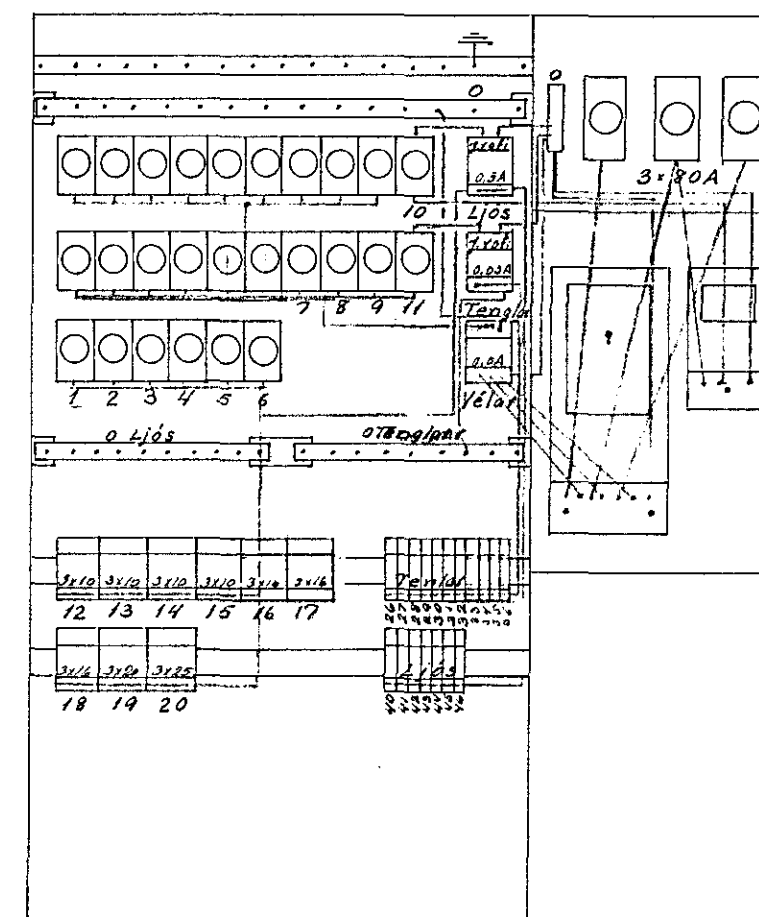

DAGS	NAFN	REYKJAVIKURVEGUR NR. 70	KVARÐI
FRDA 09-10-74	S.V.P.		1:50
TEIKN. sept - 74	S.V.P.	RAFLAGNATEIKNING	Blað 3 af 4
BREYTT 24-10-74	S.V.P.		
		Heljan Ólafsdóttir	52136