



Verksæði

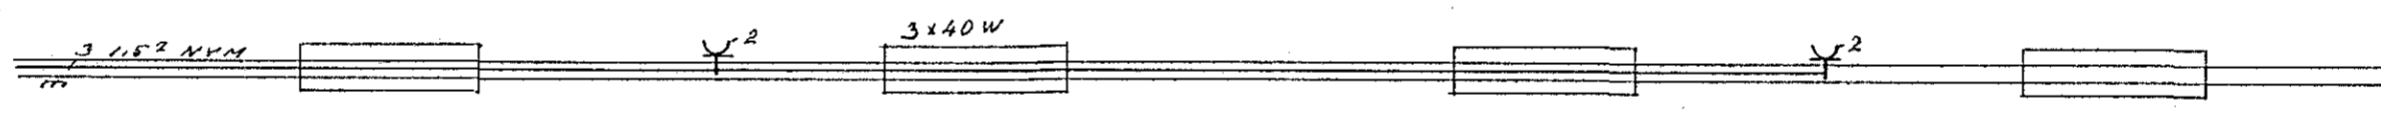

Sjá teikningu nr. 1 frá 1969.

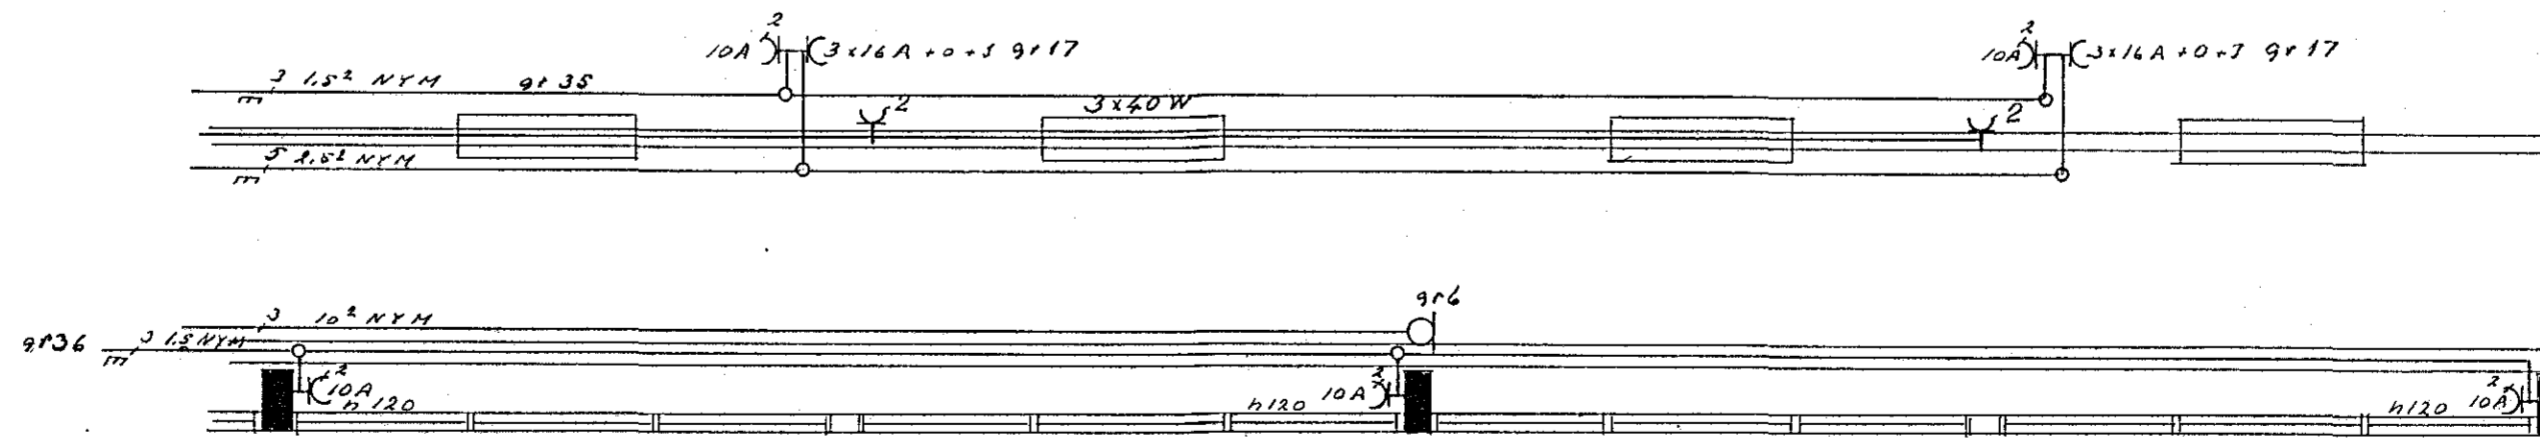

Grunnmynd t. hæðar, viðbygging.

Breytingar Nr.	Dags.	Nafn.	TEIKNISTOFAN ARNARHRAUNI 36 SÍMI 52136
			REYKJAVÍKURVEGUR 70
			RAFLÖGN
			H.SVP T.S.K.R.S.
			M: 1.60
			Nr. 165 BL 4 af 4
			Dags. 5-10 1974
			<i>Skjalaflokkur</i>