




Rafflögur í húsi nr: 6 við Pípulund Hafnarfjarði

Eign Gísir Sigurjónsson.

M. 1. 100.

Hú sveita nr. 1674 Teikning nr. 800  
 Samþykkt þ. 5/10 1960  
 F.h. RAFVEITU HAFNARFJARÐAR  
*Kristján Guðmundsson*  
 Umsjónarmaður rafmagns

Inntök samþykkt 5.110. 1961  
 f.h. RAFVEITU HAFNARFJARÐAR  
 Verkstjórn  
*Ólafur Þorsteinsson*

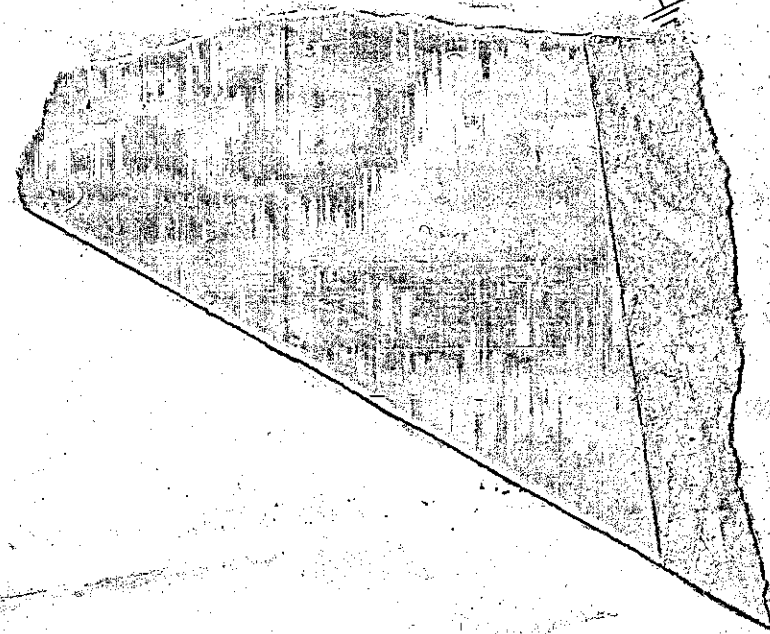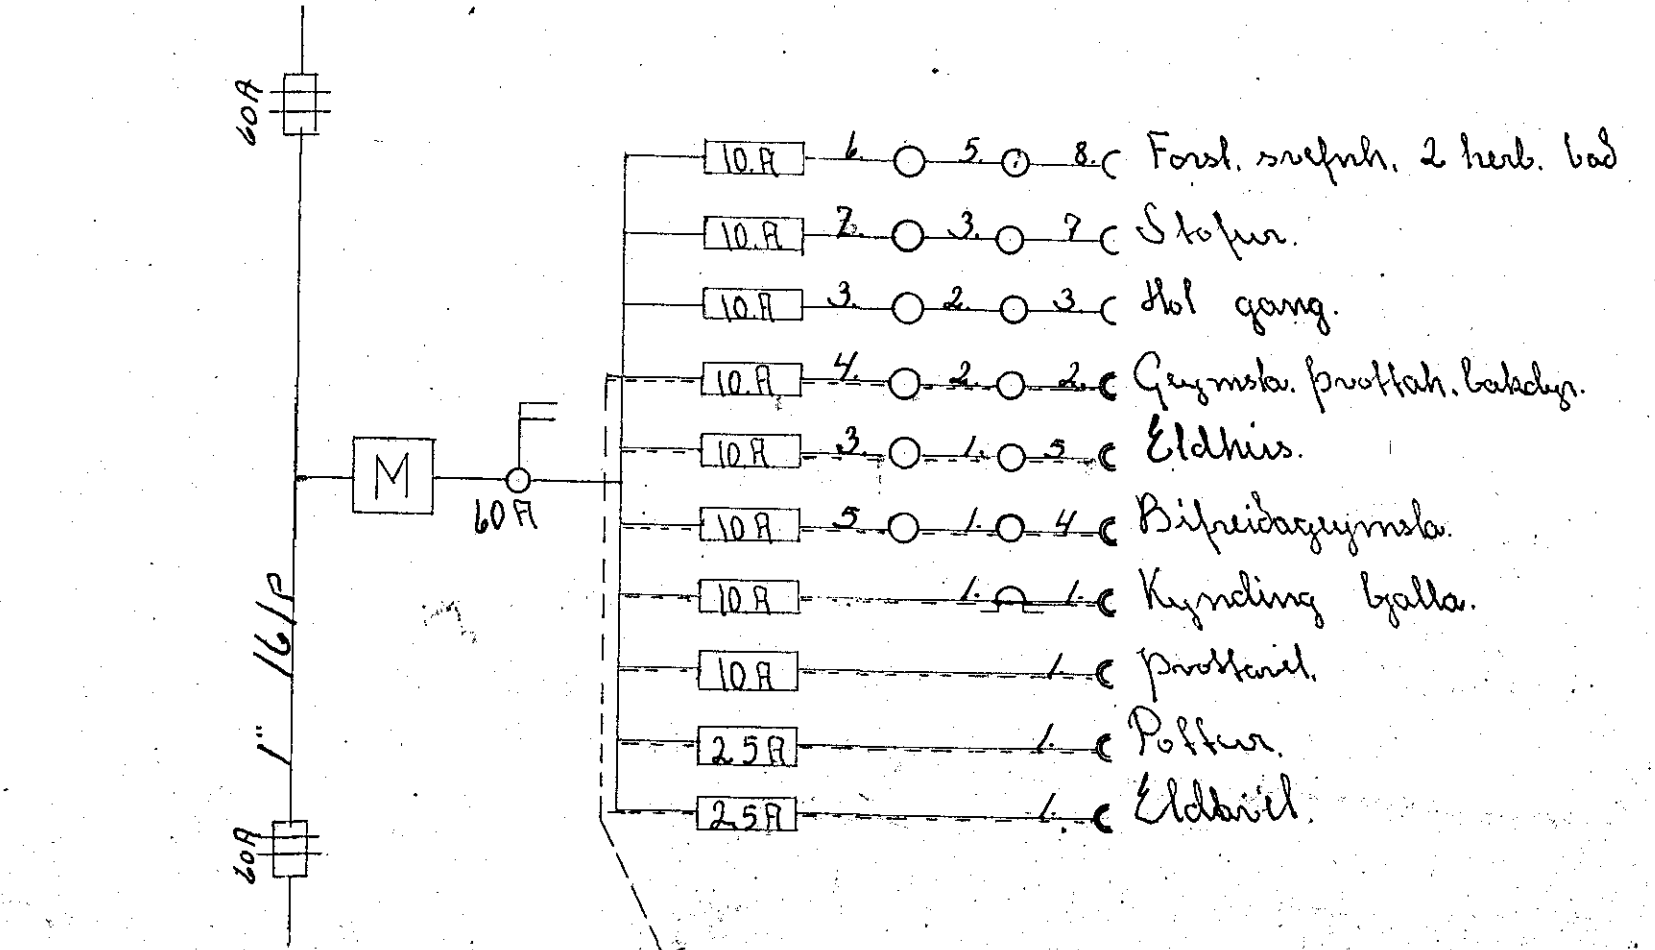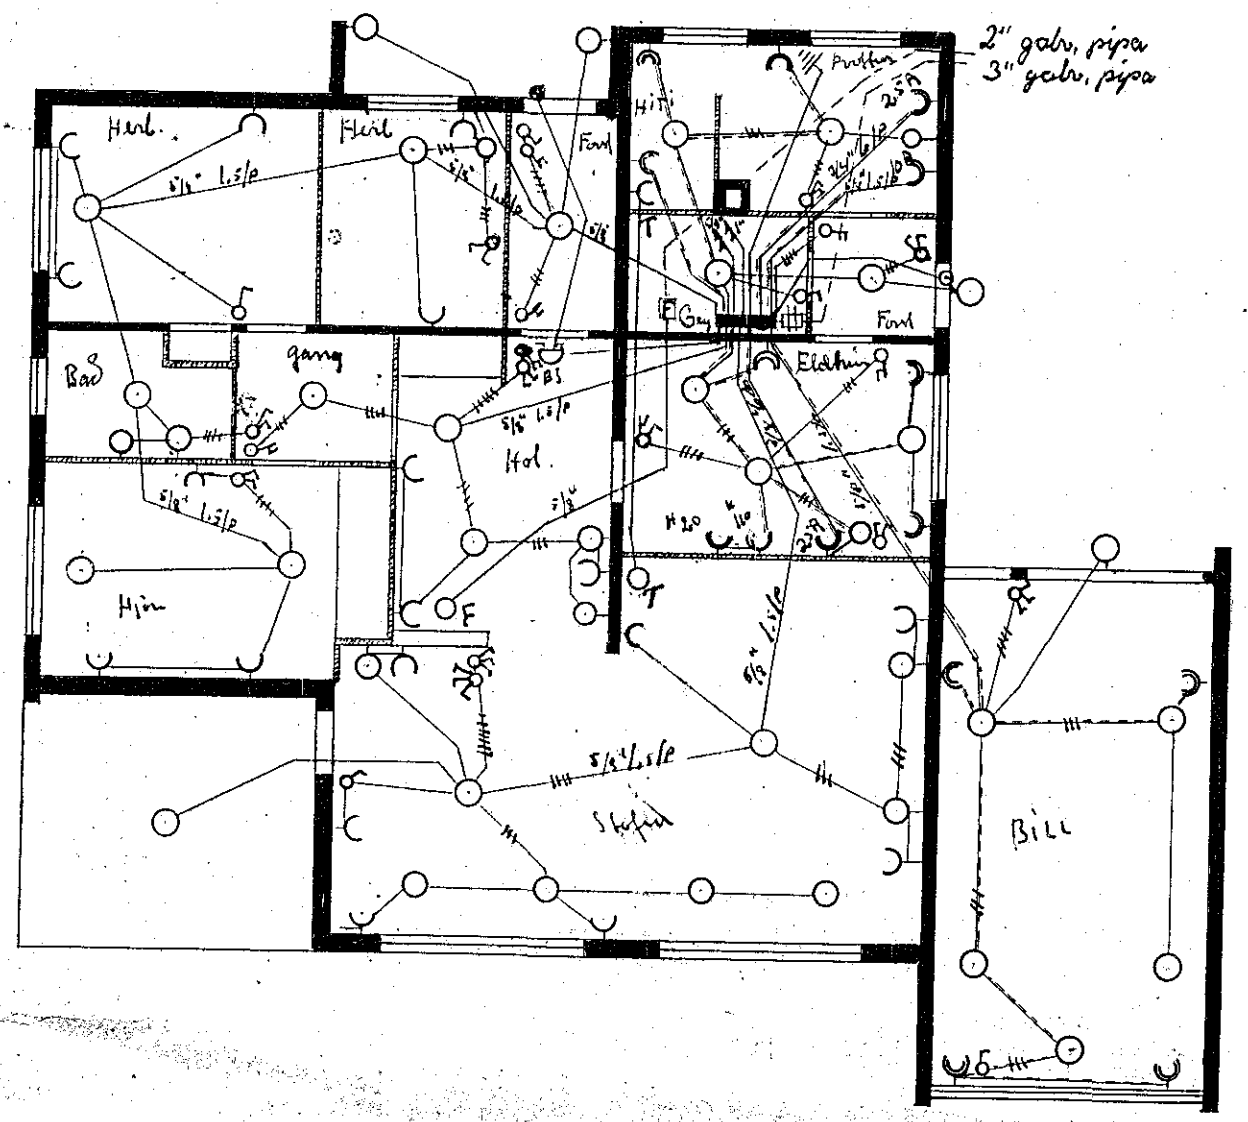

800.-  
 Dátum 1. sept. 1961  
 Sveinn Guðjónsson