



Húsvella nr. 2533 Teikning nr. 791
 Samþykkt þ. 18-4 1978
 í.h. RAFFVENU HAFNARFIJARDAR
Jón Ólafsson
 Eftirlitsmaður rafhlagna

EINLÍNUMYND

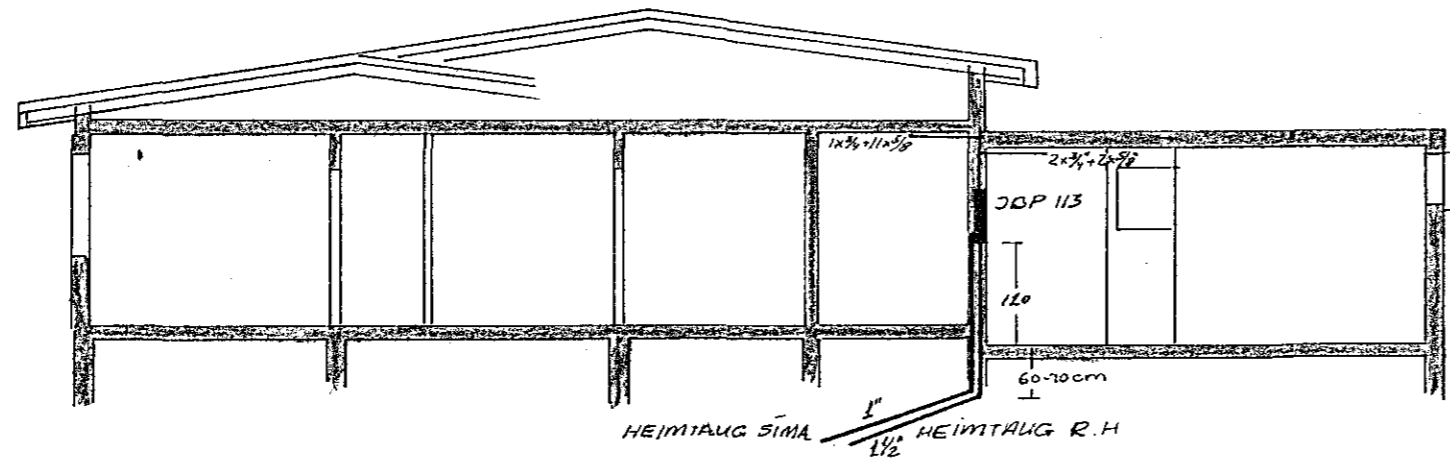


SKURÐUR:

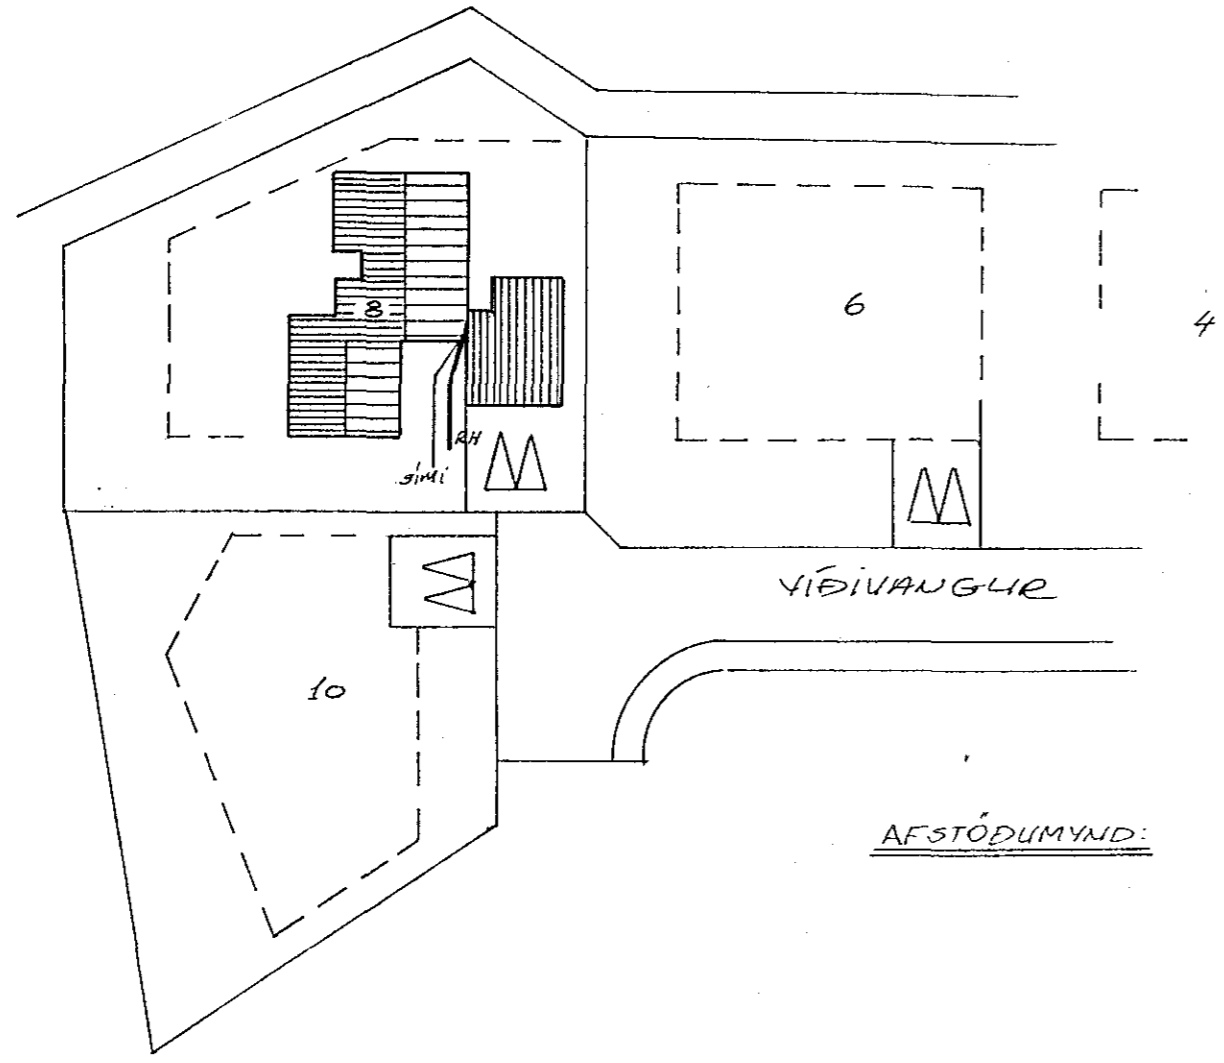

AFSTÖÐUMYND:

TAFLA DOP 113

Byggingarteikn. 1414. 1978
 Stamp. 77-04-13 Þrammússætt í.h. RAFFVENU HAFNARFIJARDAR
 F.K.

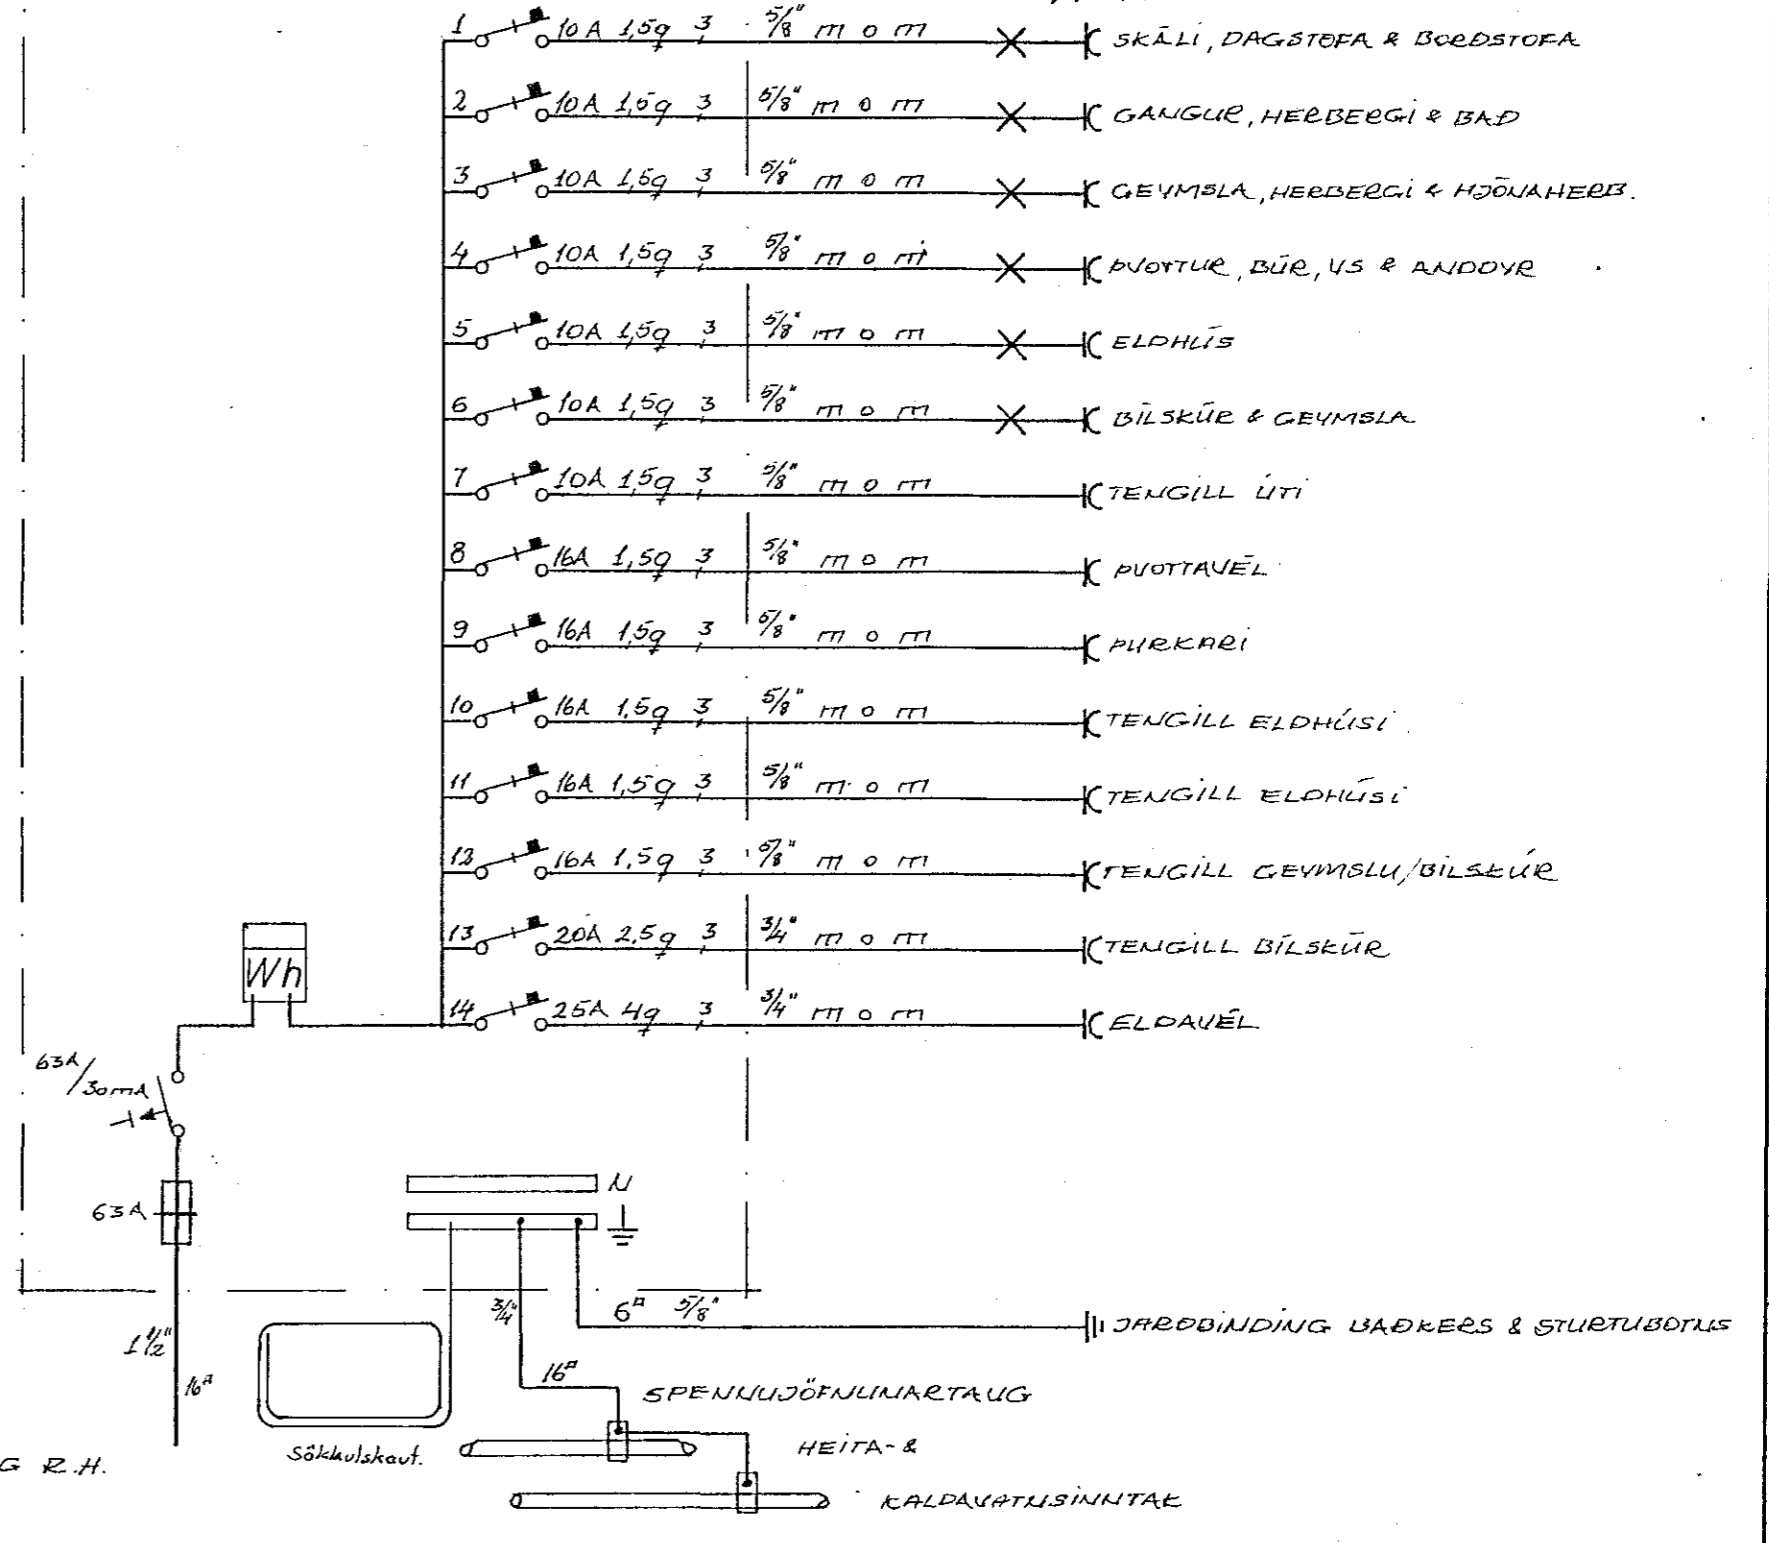

2. RAFAFL svf. s:53522 og 28022		
TEIKNAD AF: GÍSLA ARNÞREI	VÍÐIVANGUR 8	Mkv. 22177
	SKURÐUR AFSTÖÐUMYND EINLÍNUMYND	Dags. 1677
		Samp. Jp6
		bl.2af 2