


50mm rör út fyrir lóðamörk  
25mm rör að sorpgeymslu.

Inntök samþykkt 2.16. 1994  
f. h. RAFVEITU HAFNARFJARÐAR

*A.K.*

HÚSVEITA TENGIST Á FASA S.

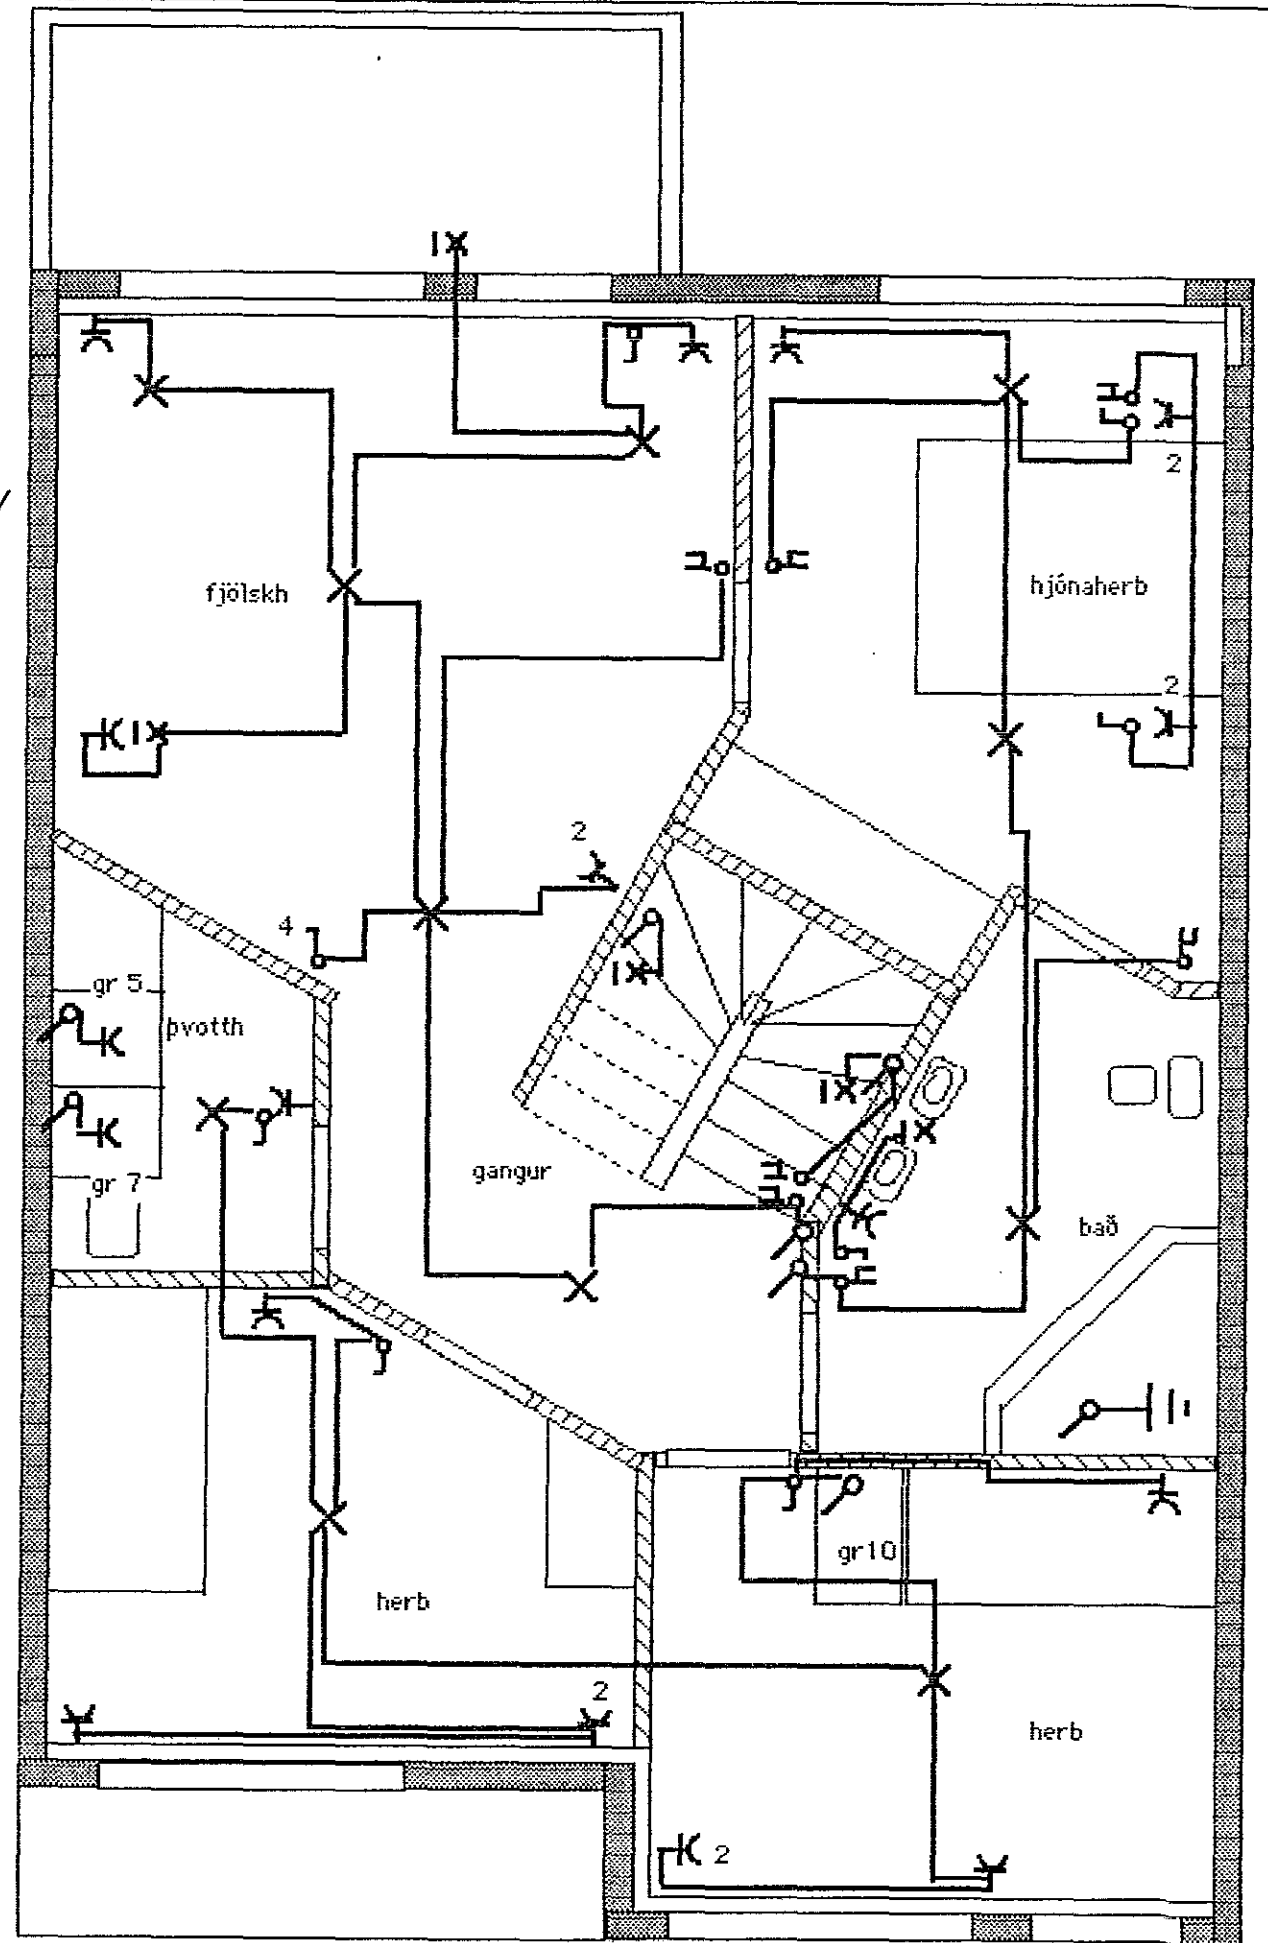

*Jónas Stefánsson*  
T 795

Vörðuberg 16, Raflög.  
Teiknari Jónas Stefánsson.  
MKY 1:50 Teikn júní 1994.