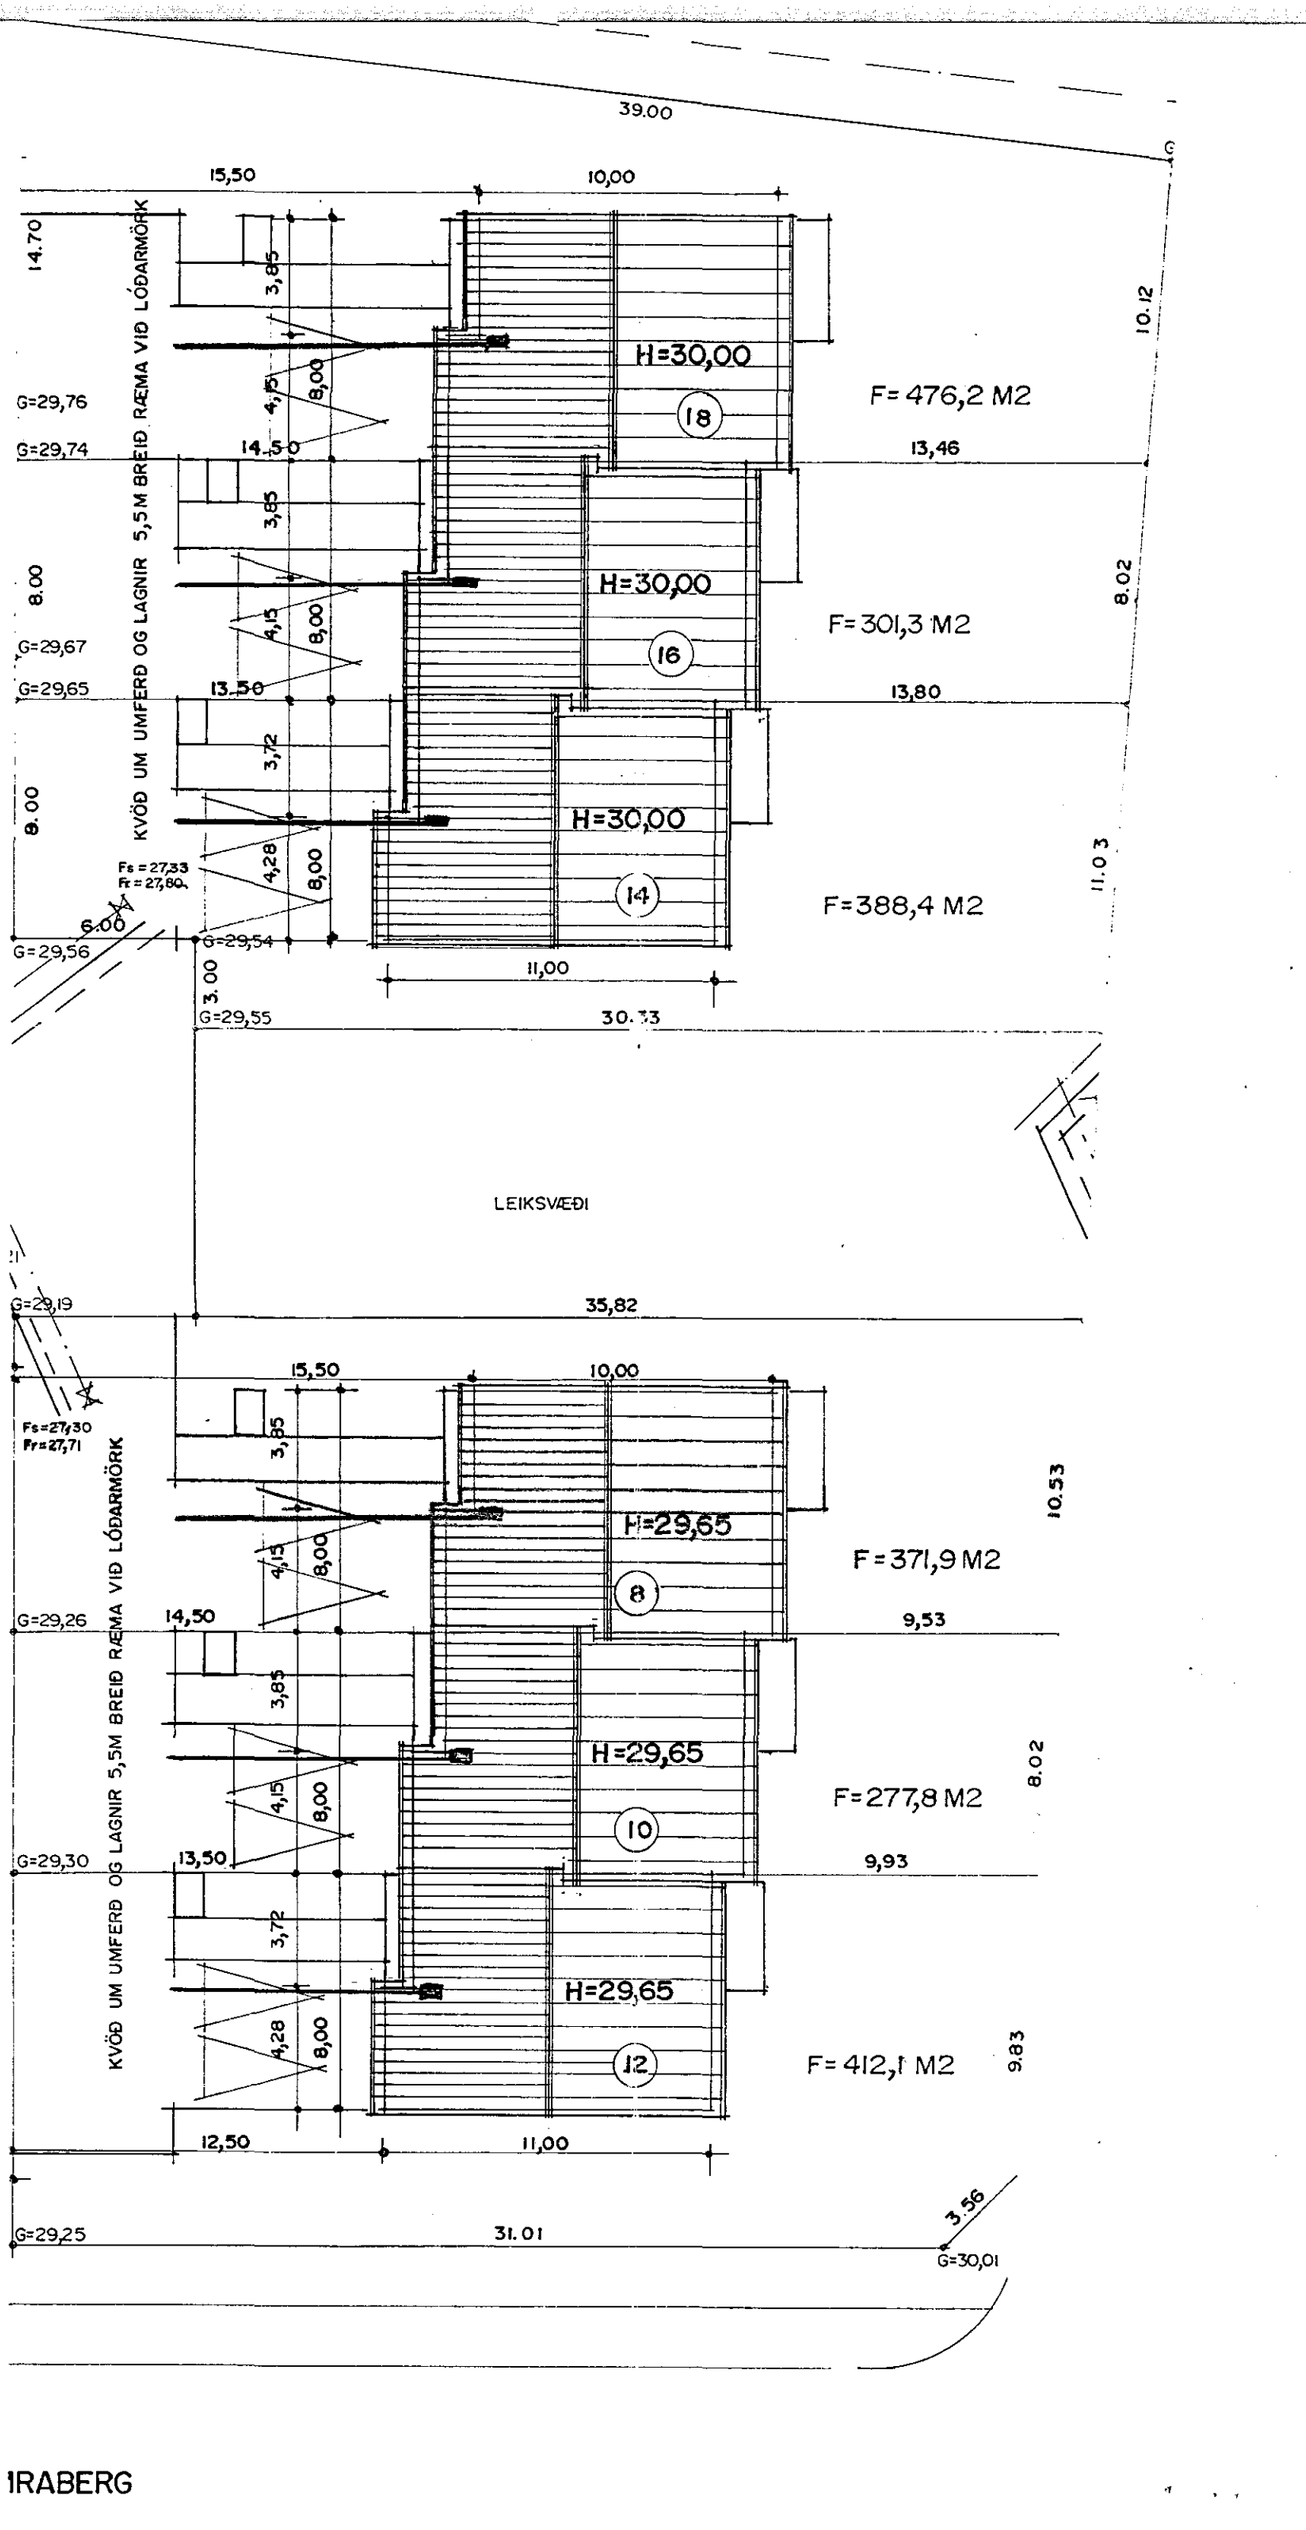
39.00
15,50
10,00
14.70
3,85
4,15
8,00
H=30,00
18
F= 476,2 M2
G=29,76
G=29,74
14.50
13,46
10.12
3,85
4,15
8,00
H=30,00
16
F= 301,3 M2
8.00
G=29,67
G=29,65
13.50
13,80
8.02
3,72
4,28
8,00
H=30,00
14
F=388,4 M2
8.00
KVÖÐ UM UMFERÐ OG LAGNIR 5,5M BREIÐ RÆMA VIÐ LÓÐARMÖRK
Fs = 27,33
Fr = 27,80
6.00
G=29,56
G=29,54
11,00
11.03
3.00
G=29,55
30.33
LEIKSVÆÐI
G=29,19
35,82
Fs=27,30
Fr=27,71
15,50
10,00
3,85
4,15
8,00
H=29,65
8
F=371,9 M2
10.53
G=29,26
14,50
9,53
3,85
4,15
8,00
H=29,65
10
F=277,8 M2
8.02
G=29,30
13,50
9,93
3,72
4,28
8,00
H=29,65
12
F= 412,1 M2
9.83
KVÖÐ UM UMFERÐ OG LAGNIR 5,5M BREIÐ RÆMA VIÐ LÓÐARMÖRK
12,50
11,00
G=29,25
31.01
3.56
G=30,01

IRABERG