
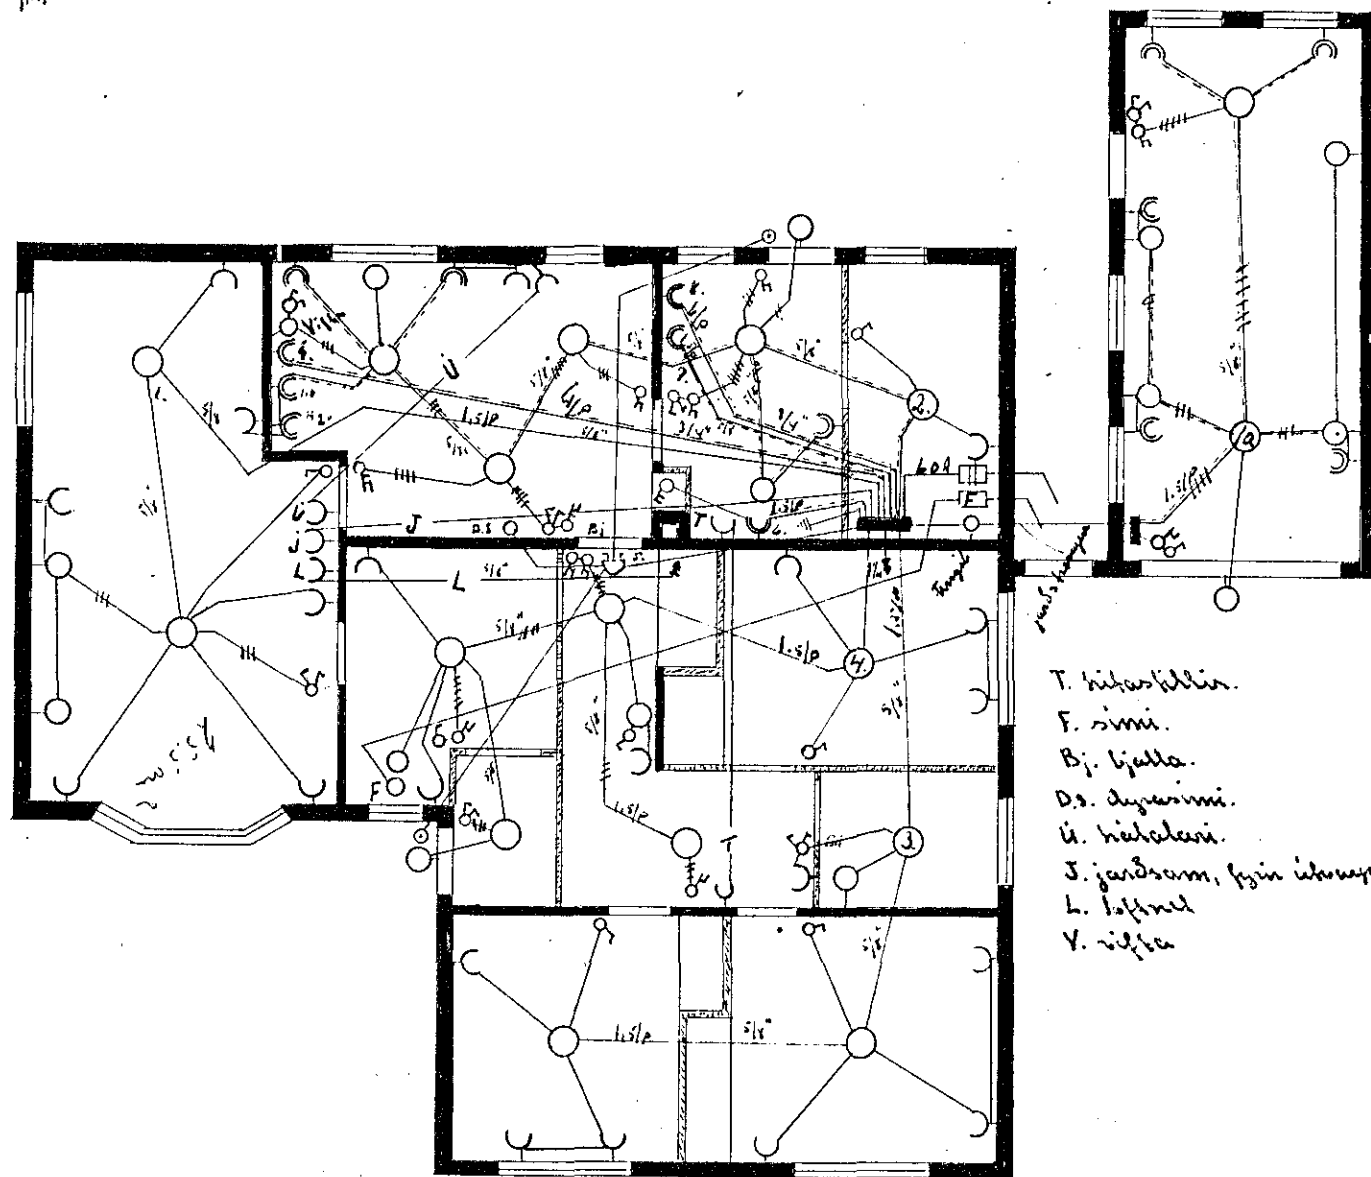


Rafflögn i húsið no. 11 við Háabard.

Eig: Markus Kristjánsson.

Húsvéita nr. 1601 Teikning nr. 742
 Samþykkt þ. 17. maí 1960
 F.h. RAFVEITU HAFNARFJARÐAR
 Verkstjórn
 Kristjánsson
 Umsjónarmaður raflegu

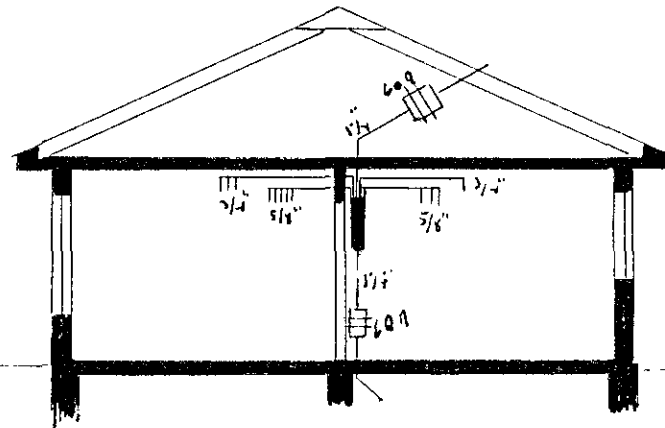

T. hitaskellir.
 F. sími.
 B. ljalla.
 Ds. dygarni.
 U. hitakassi.
 J. jarðsam, fyrir útlag.
 L. loftnet.
 V. rífka


gata:

Inntök samþykkt 17.5. 1960

f.h. RAFVEITU HAFNARFJARÐAR

Verkstjórn

Kristjánsson

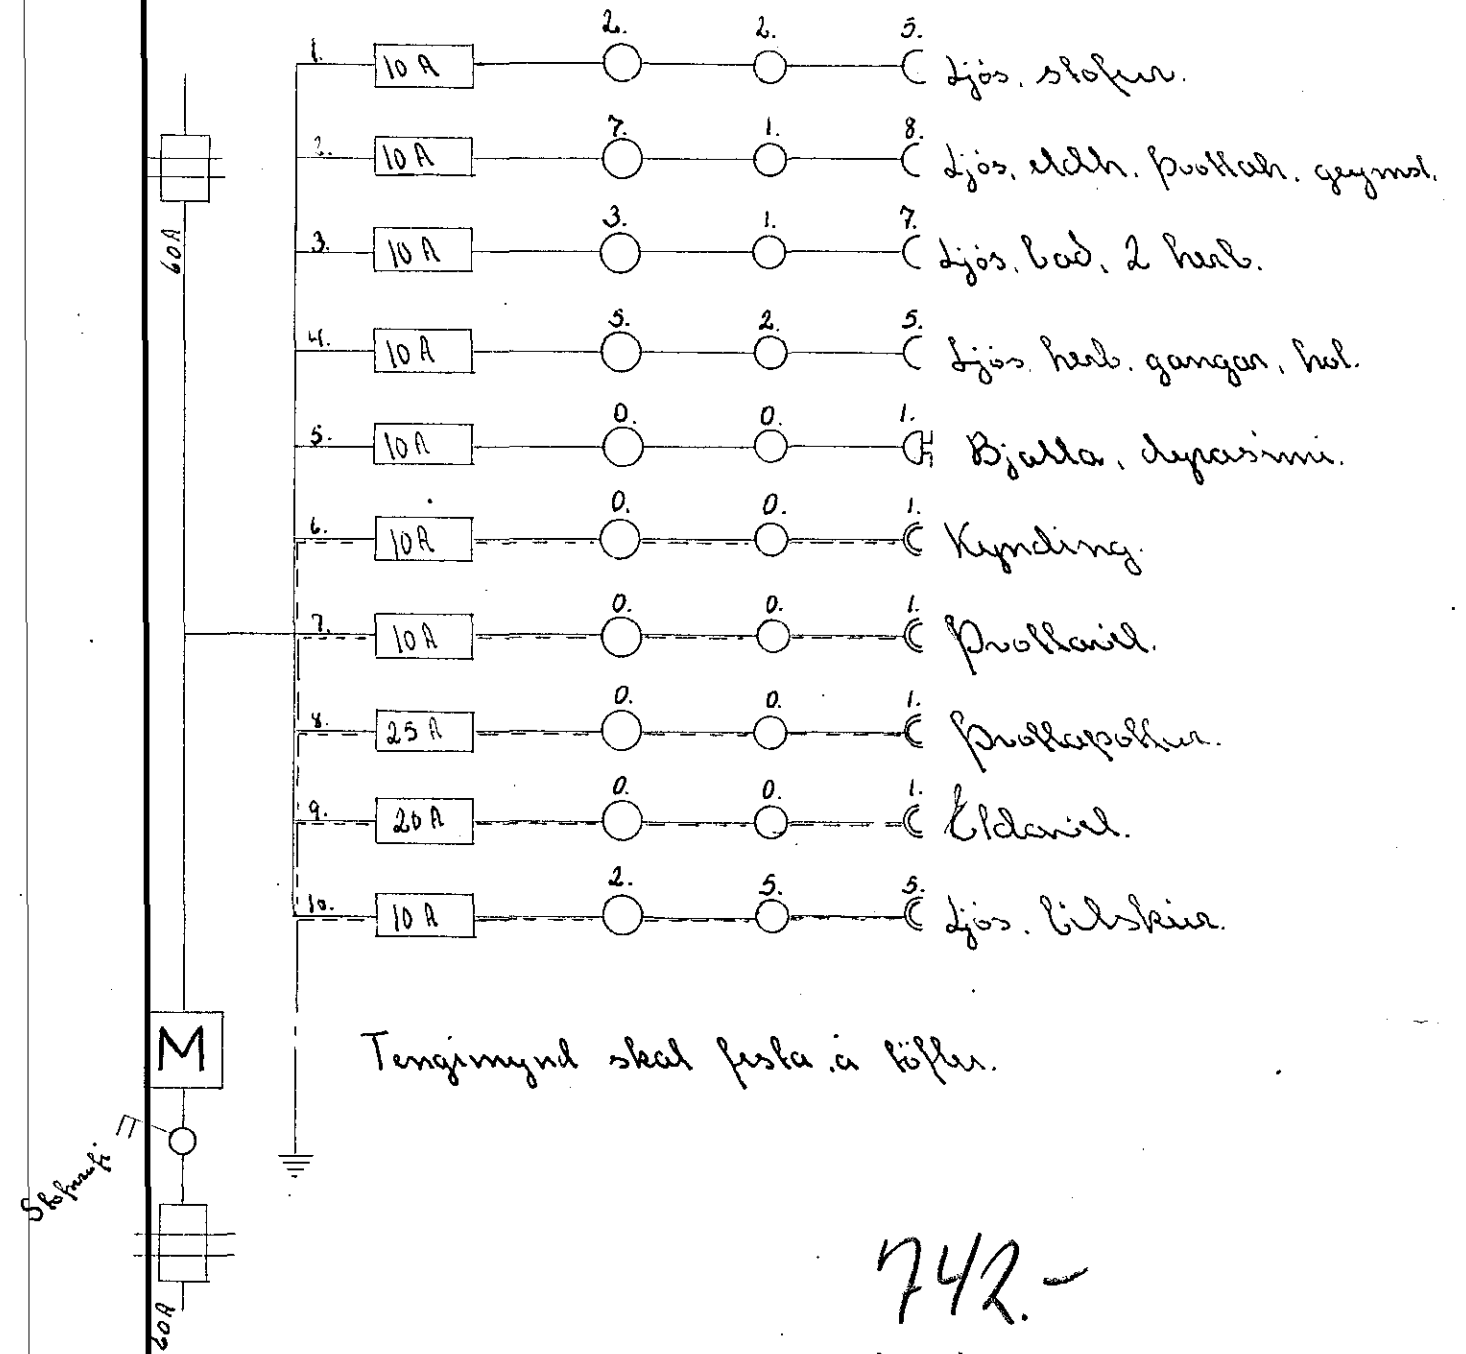

Tengimynd skal festa á loftur.

742-

Stalfr. i feb. 60.

Sveinn Kristjánsson.