

LInnetsstigur nr.


blað 3

Eig: Jóngeir D. Eyrbekk

Húsveita nr. 1003 Teikning nr. 732
Samþykkt þ. 12 júlí 1960
F.h. RÁFVEITU HAFNARFJARDAR
Krispánstýring
Umjónarmáður rannagna

Raflögn

1:50

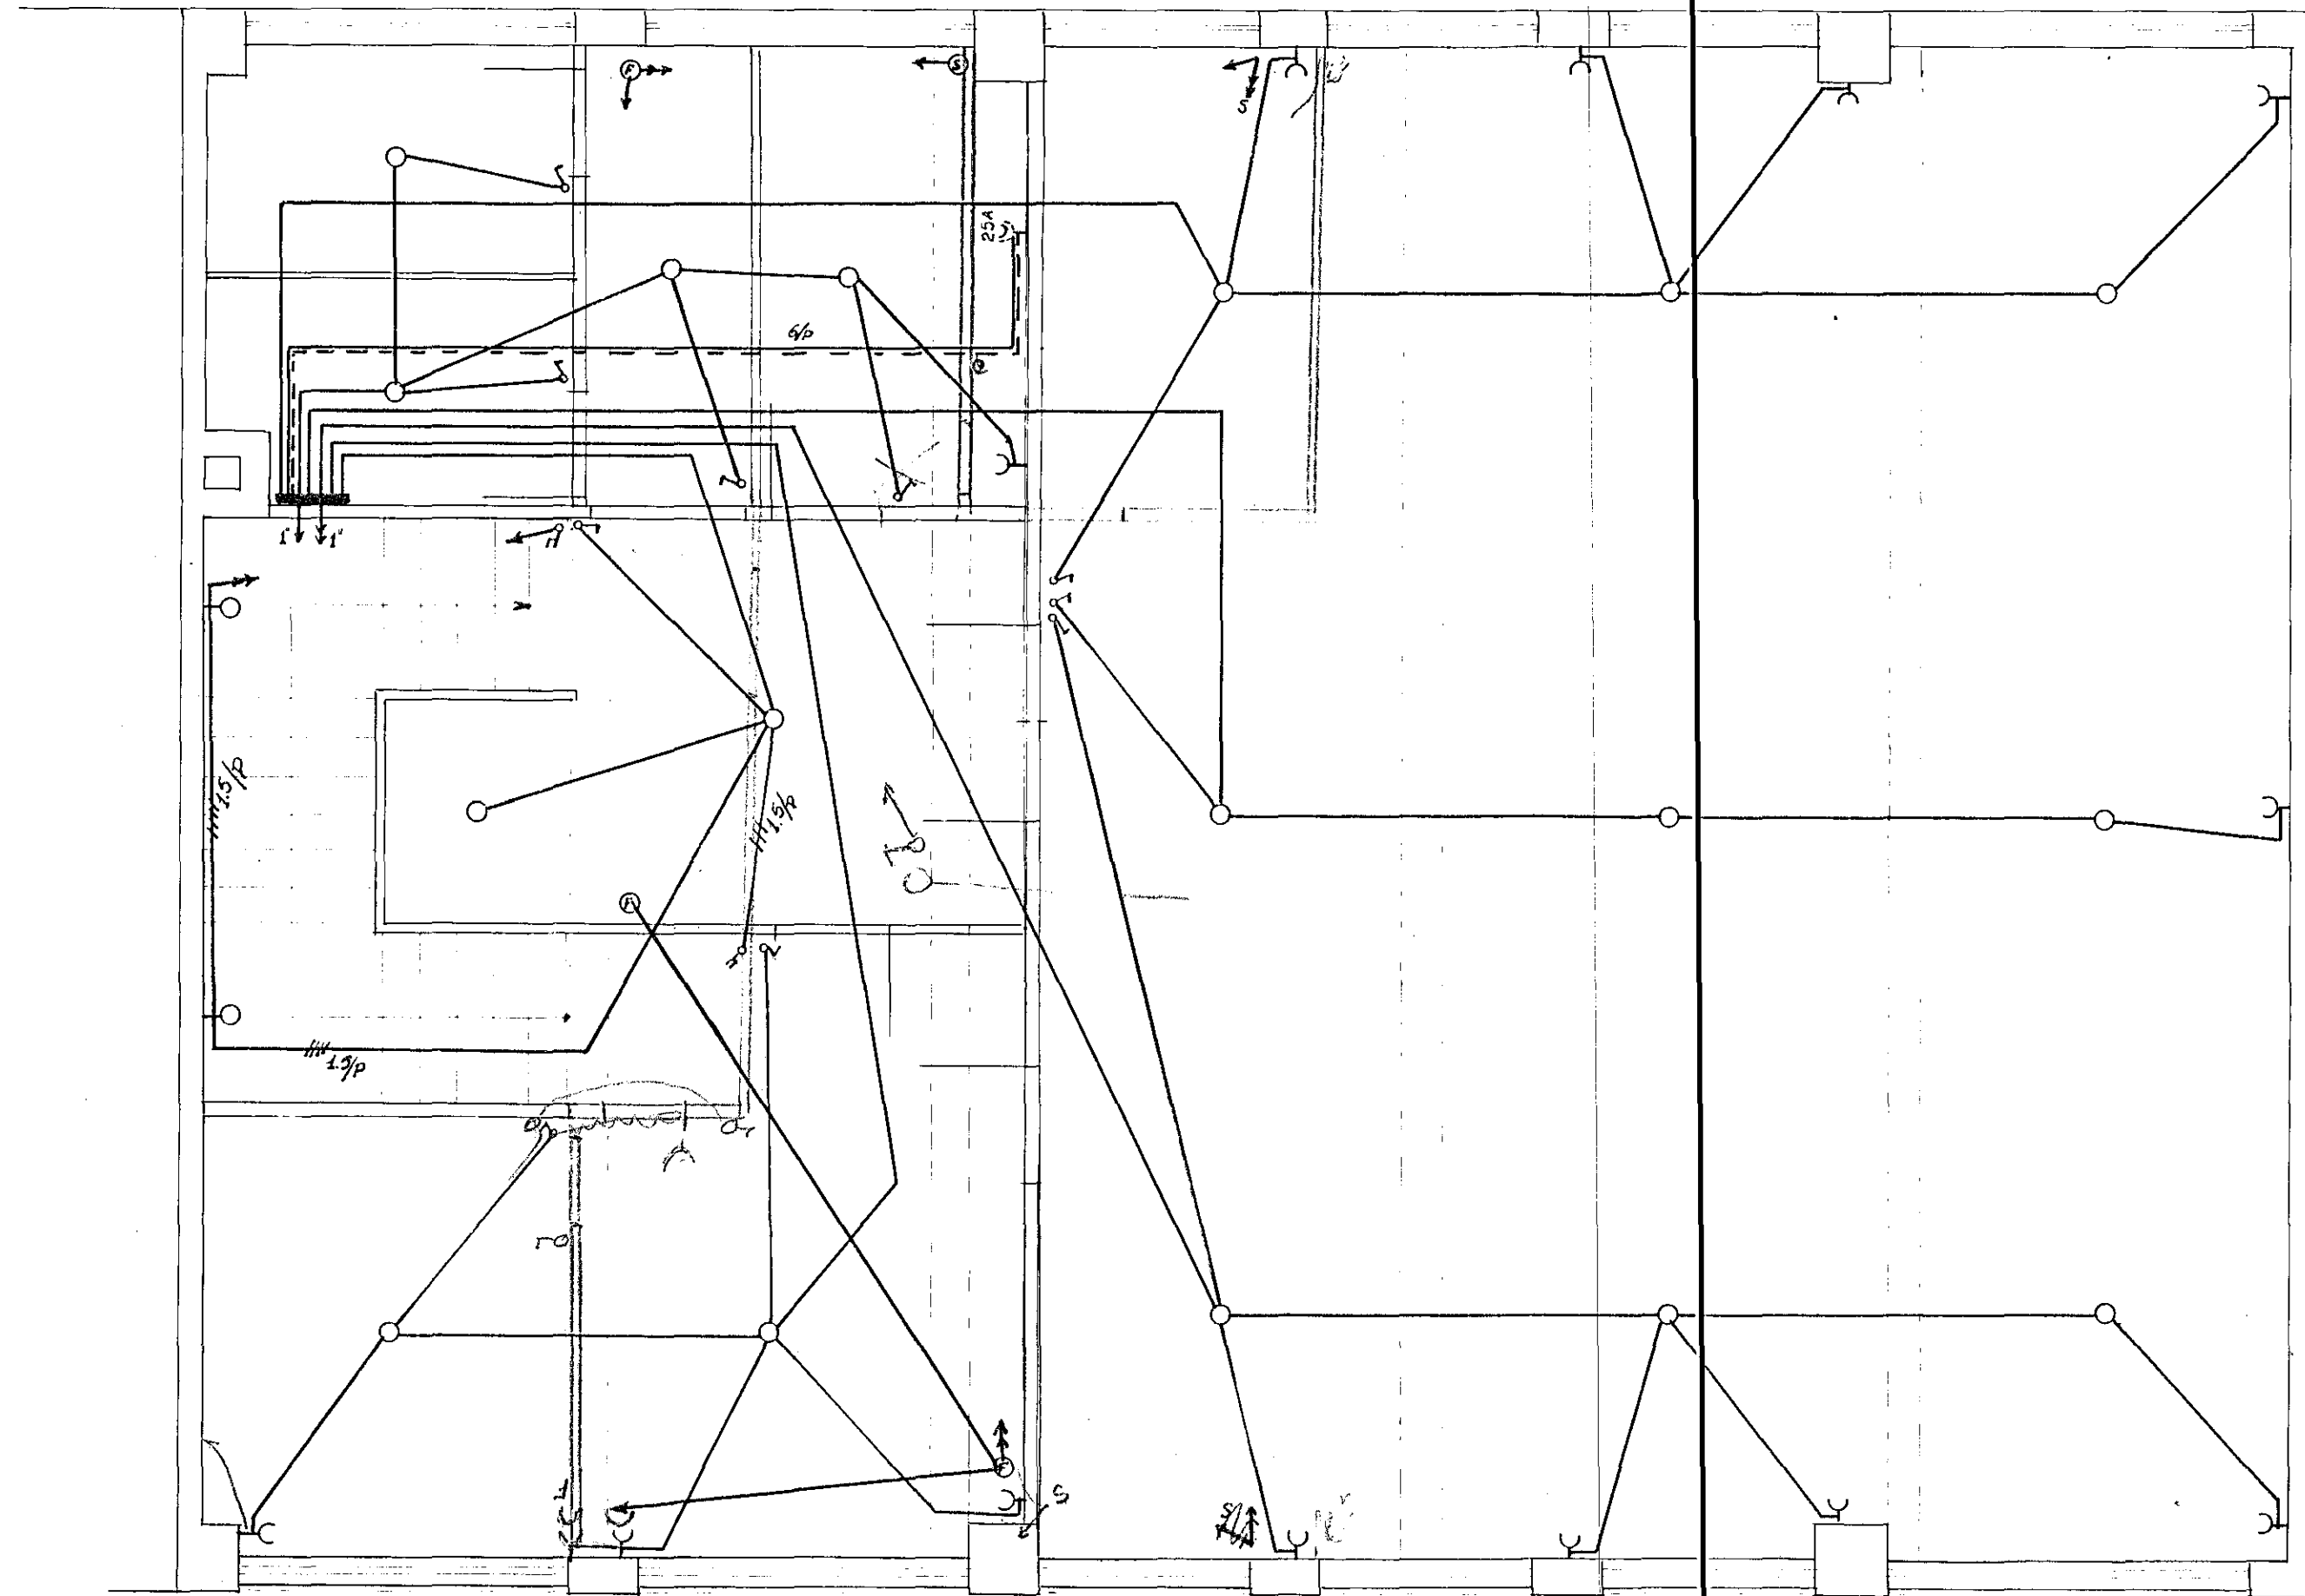

3. hæð

3,5 alla

732^c

Helmarhlóði í júlí 1960
S. Guðormundsson / F. Sigurðsson