


Eig: Jóngeir D. Eyrbekk

Raflögn

1:50

Rafar fyrir slóðingur
þegar ekki vera á
kynningarklefa.

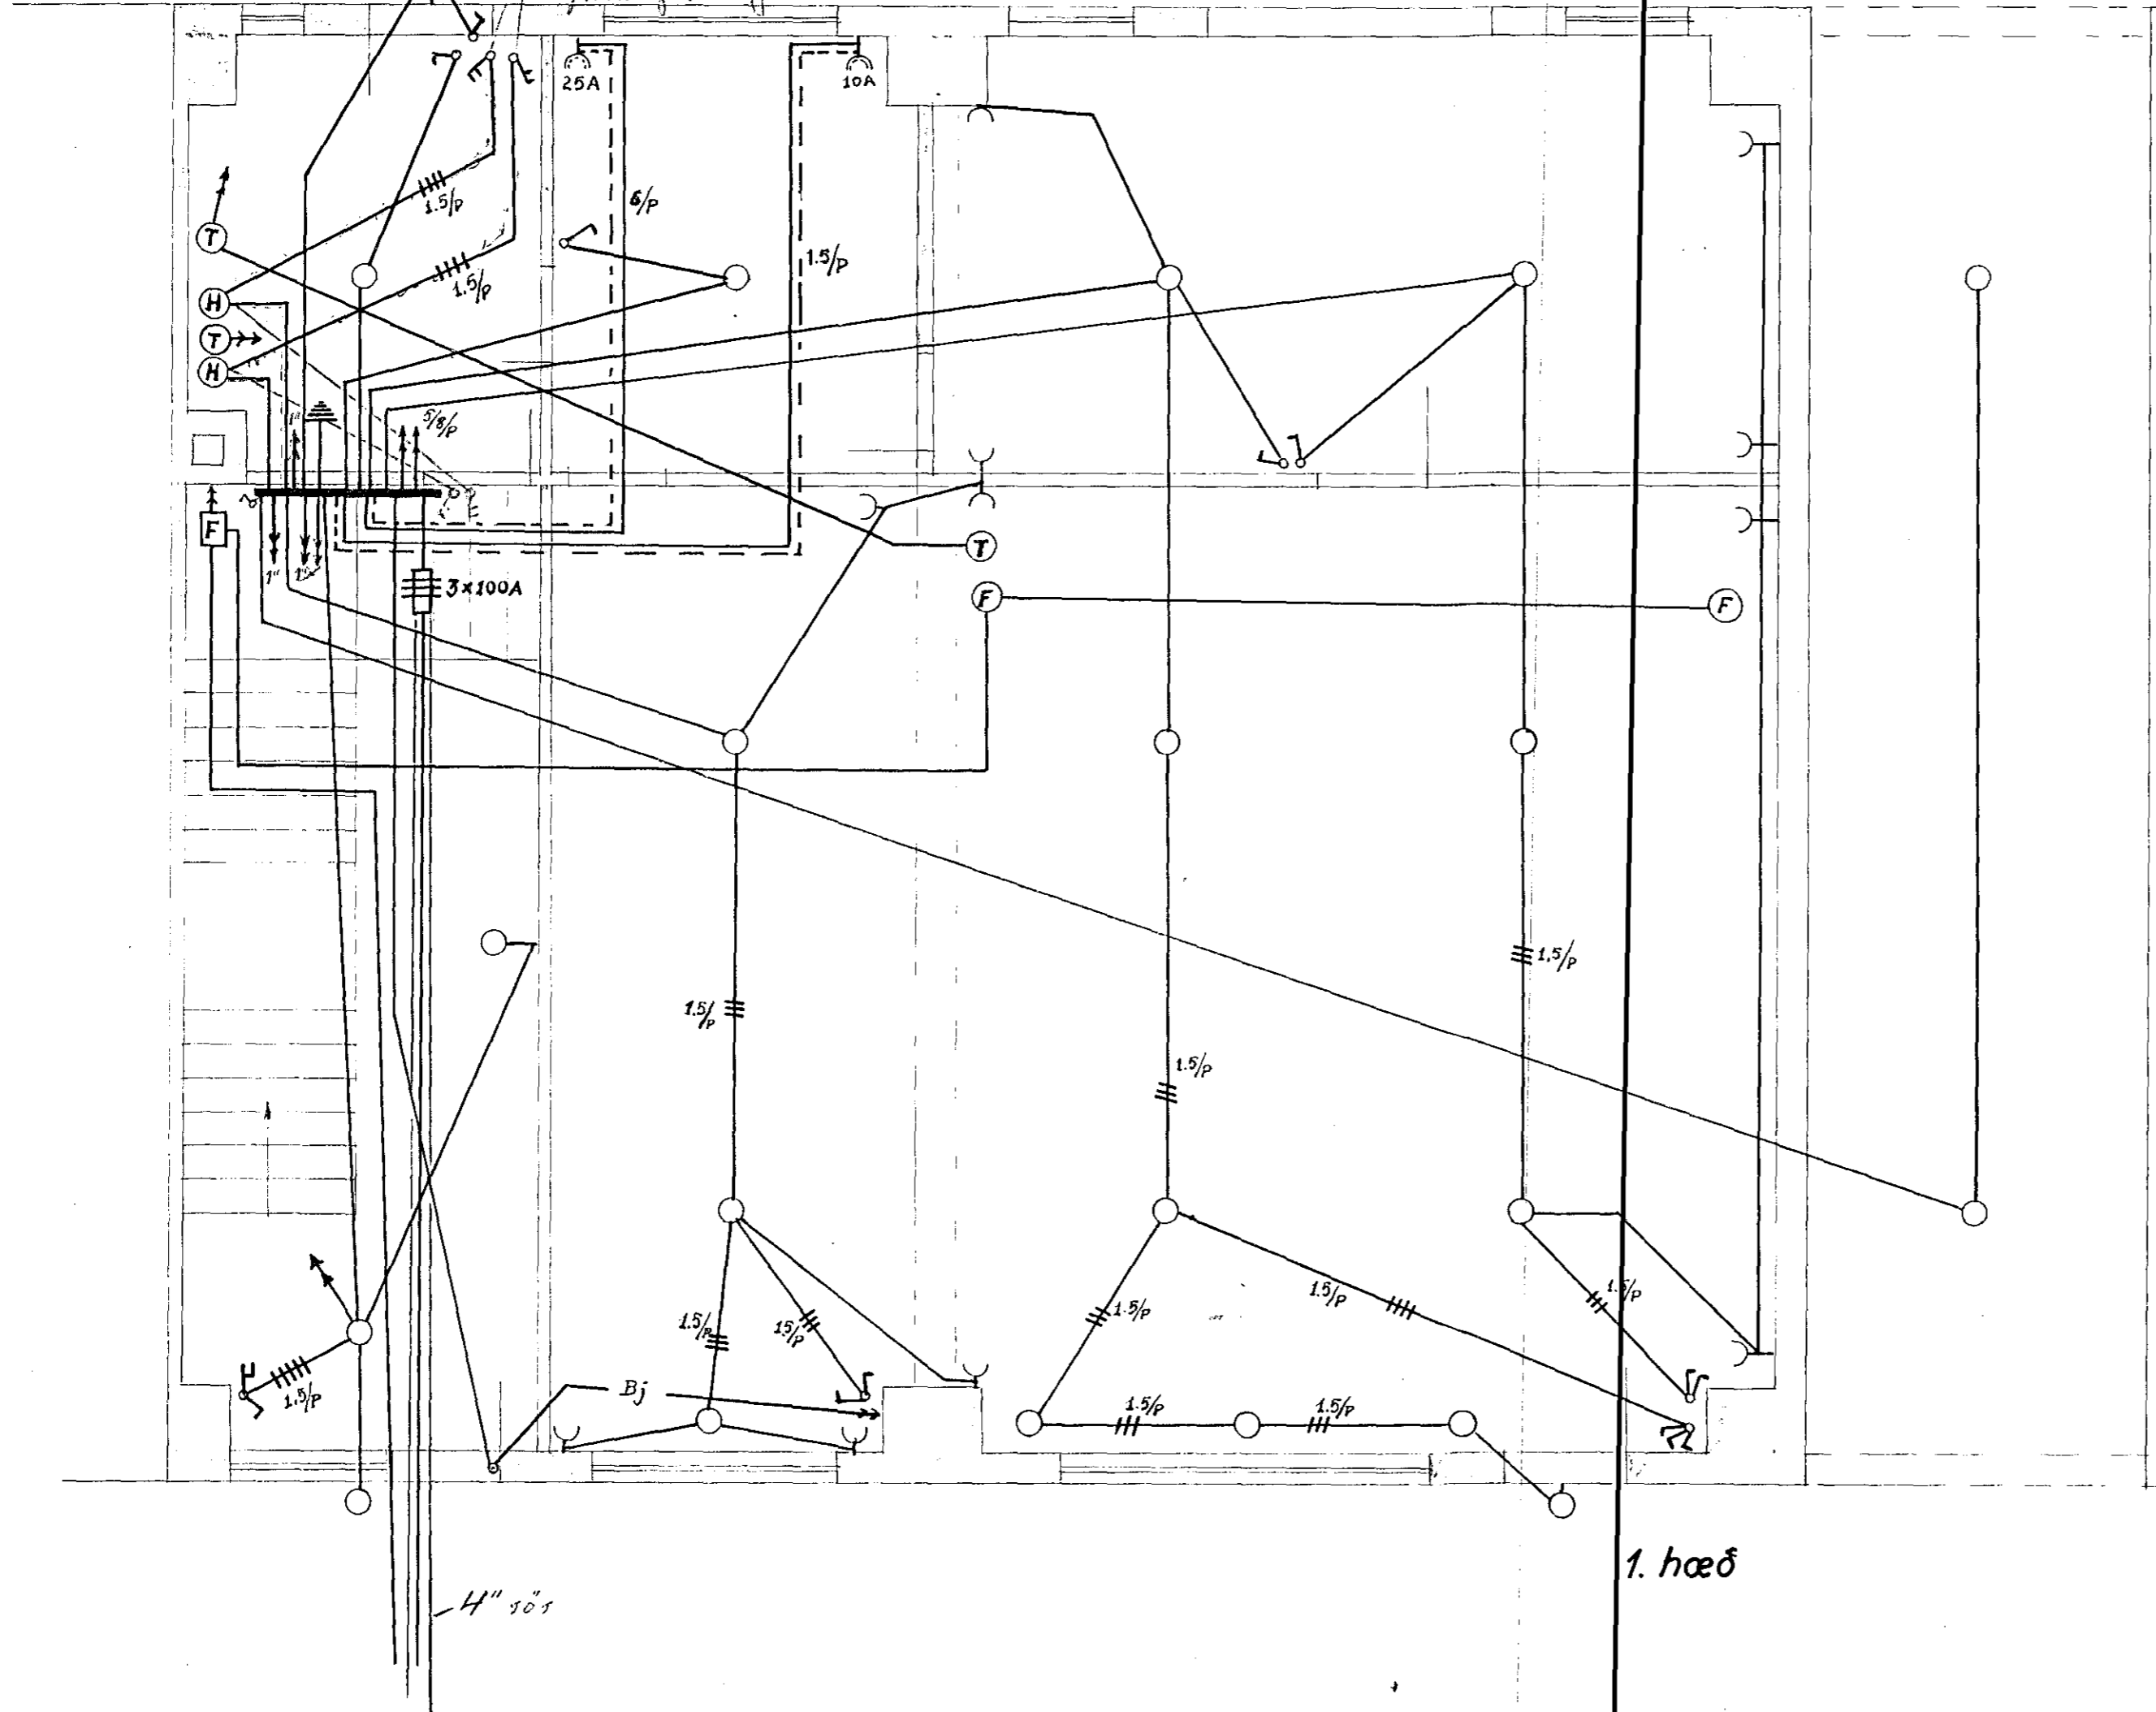

Inntök samþykkt 2.11.1. 1960
f.h. RAFVEITU HAFNARFIJARÐAR
Veikslögn
S. Guðmundsson / F. Sigurðsson

732-A

Hafnarfið 21 jan. 60
S. Guðmundsson / F. Sigurðsson