

Linnetsstigur nr.


blað 2

Húsveita nr. 1003 Teiðring nr. 732
Samþykkt þ. 16. maí 1960
F.h. RAFVEITU HAFNARFIJARÐAR
Kristján Eyrþingur
Unjónarmaður Rafstöðva

Eig: Jóngeir D. Eyrþingur

Raflögn

1:50

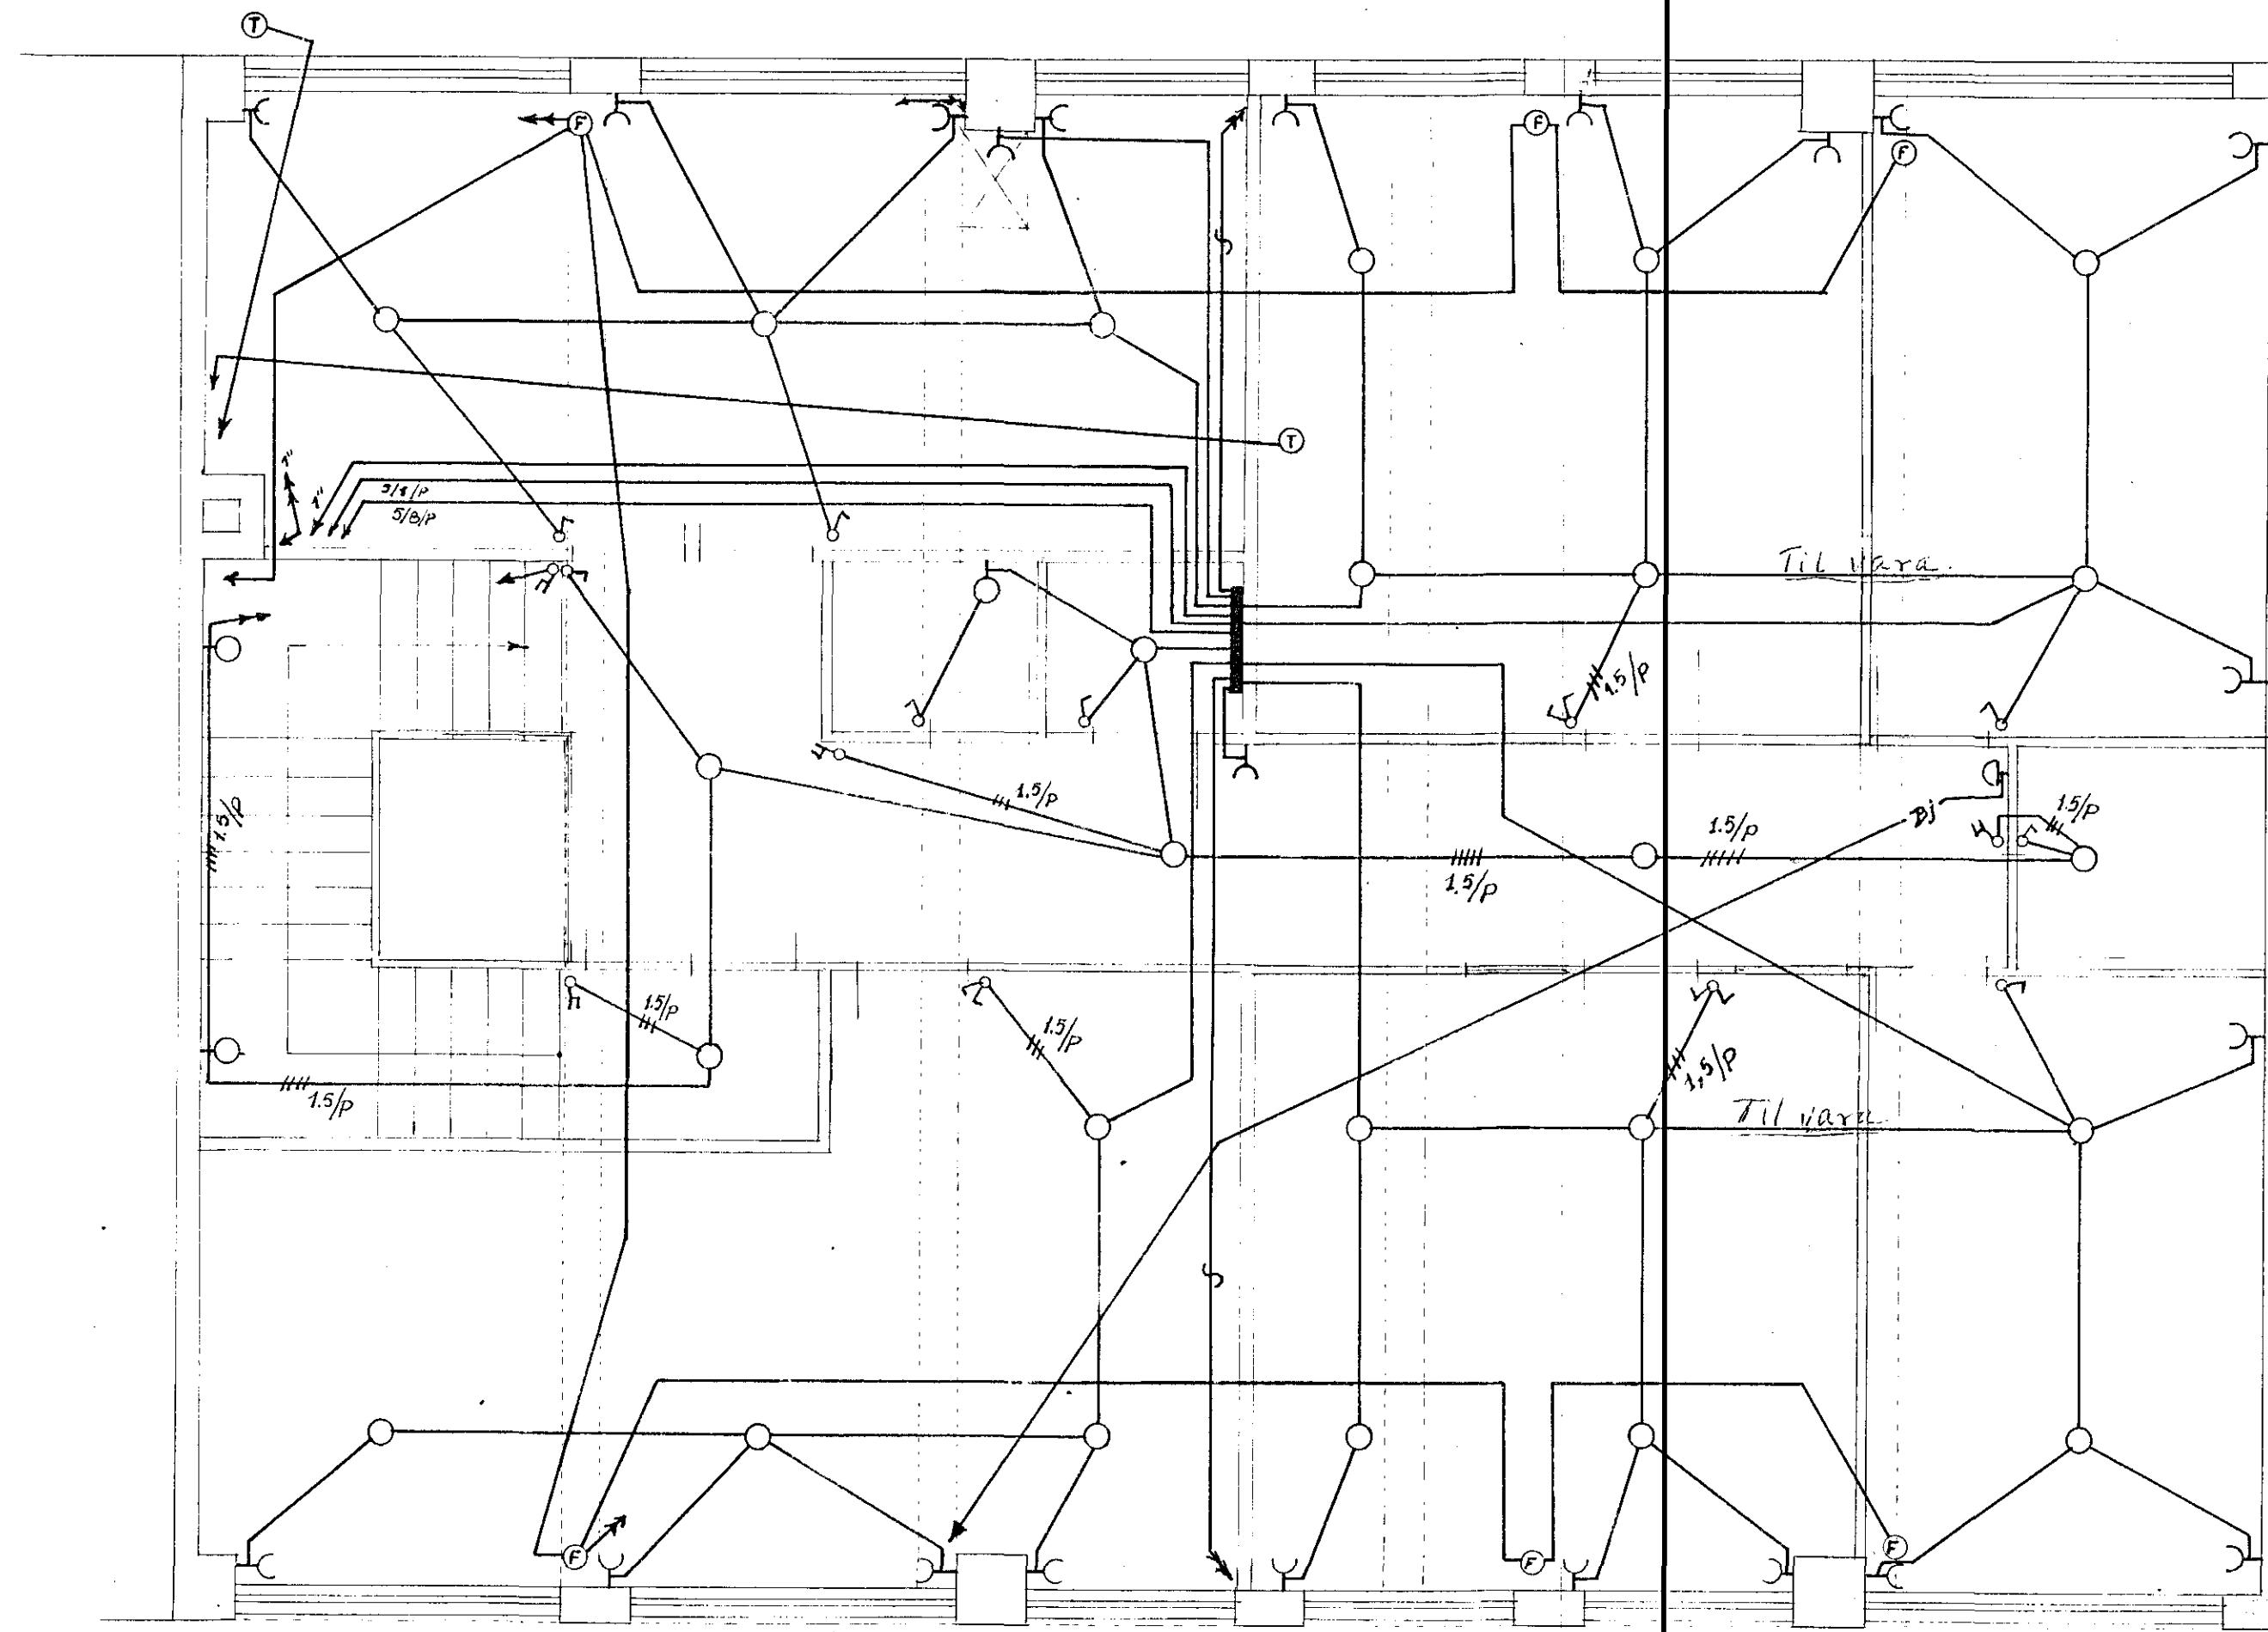

2. hæð

732.-9

Hafnarstöð 2. maí 1960
S. Guðmundsson / F. Eyrþingur