


ÞOSIR FYRIR DYRA- OG INNANHUSSÍMA,
 2 M. FRA GÖLFÍ.

RAFSÞJALD. 1:10.

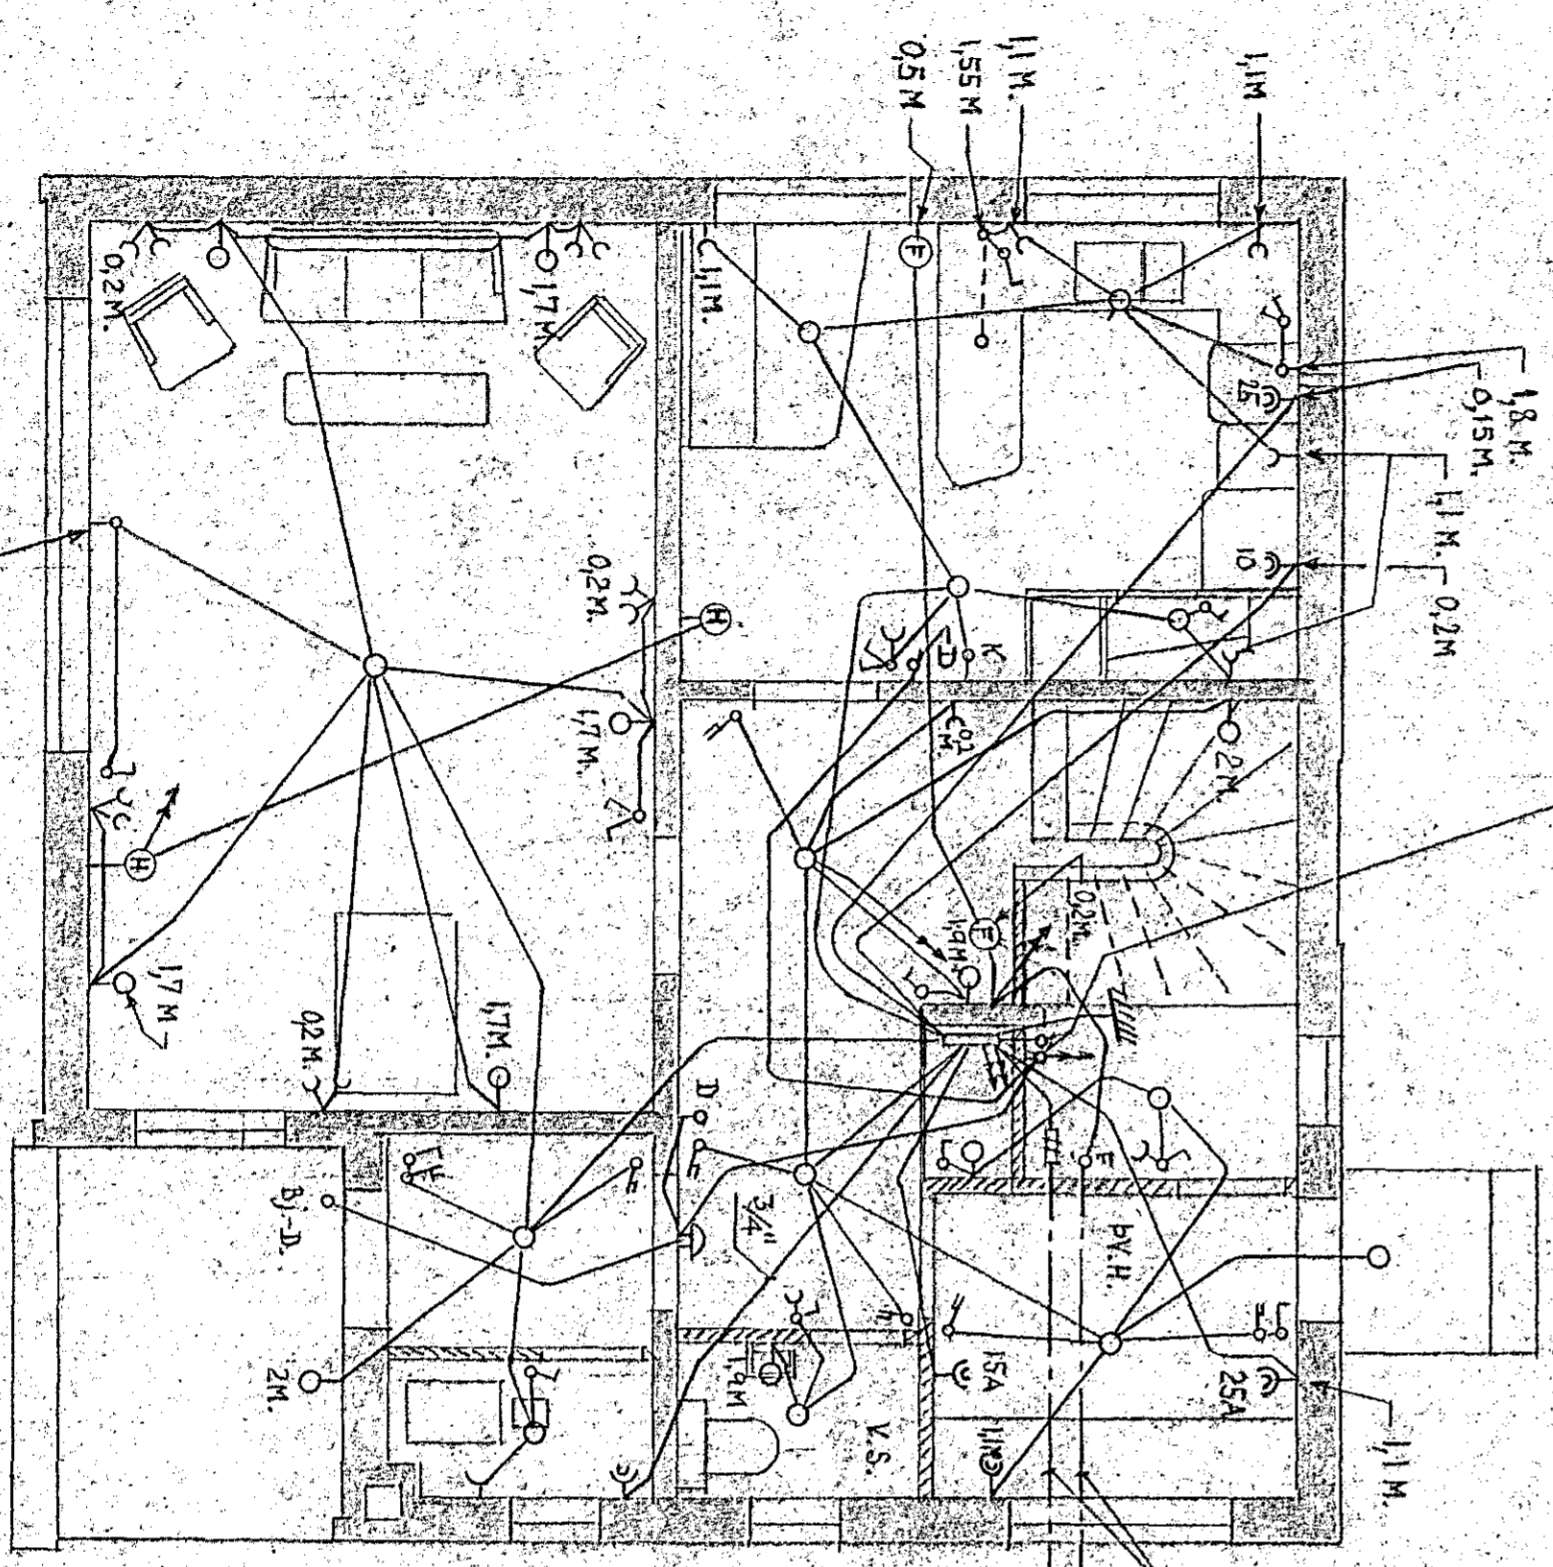

VEGGDÖS 10 CM. FYRIR OFAN
 GLUGGA. FYRIR GLUGGATJALDÁTSINGU
 EDA LOFTLÝSINGU VÍÐ GLUGGA.

4" ASBESTPIPPUR FYRIR STRENGI
 Í GÖLFÍ.
 SÍMANNTAK.
 RAFMAGNSÍMNTAK.

ATH.:
 F = SÍMÍ.
 D = DYRA- OG INNANHUSSÍMÍ, TALTEKI 1,5 M FRA GÖLFÍ.
 H = HÁTALARI.
 K = KLUKKA, 2 M. FRA GÖLFÍ.
 B = BÖLLU- EDA DYRASÍMATEKI.

Inntek samþykkt: 14/3. 1960
 L.h. RAÞVEITU HAÐNARÞARÐAR
 Kristján Þorjónsson

OLAUFUR GÍSLASON RAÞFR. HOFTTEIG 22.
 HÚSNÆÐISMÁLASTOFNUN RÍKISINS, VERK NR. 30.
 EINBYLISHÚS.
 RAFLAGNATEIKNING.
 11:50. Olaufur Gíslason. NR. 331
 Þ. 4-8-54.

Moabait 24
 736-X