Húsveita nr. 1569-70 [illegible] nr. 722
Samþykt þ. 18 nov 1959
F.h. RAFVEITU HAFNARFJARÐAR
Umsjónarmaður catlagna

Inntök samþykkt 18/11. 1959
f.h. RAFVEITU HAFNARFJARÐAR
Verkstjóri

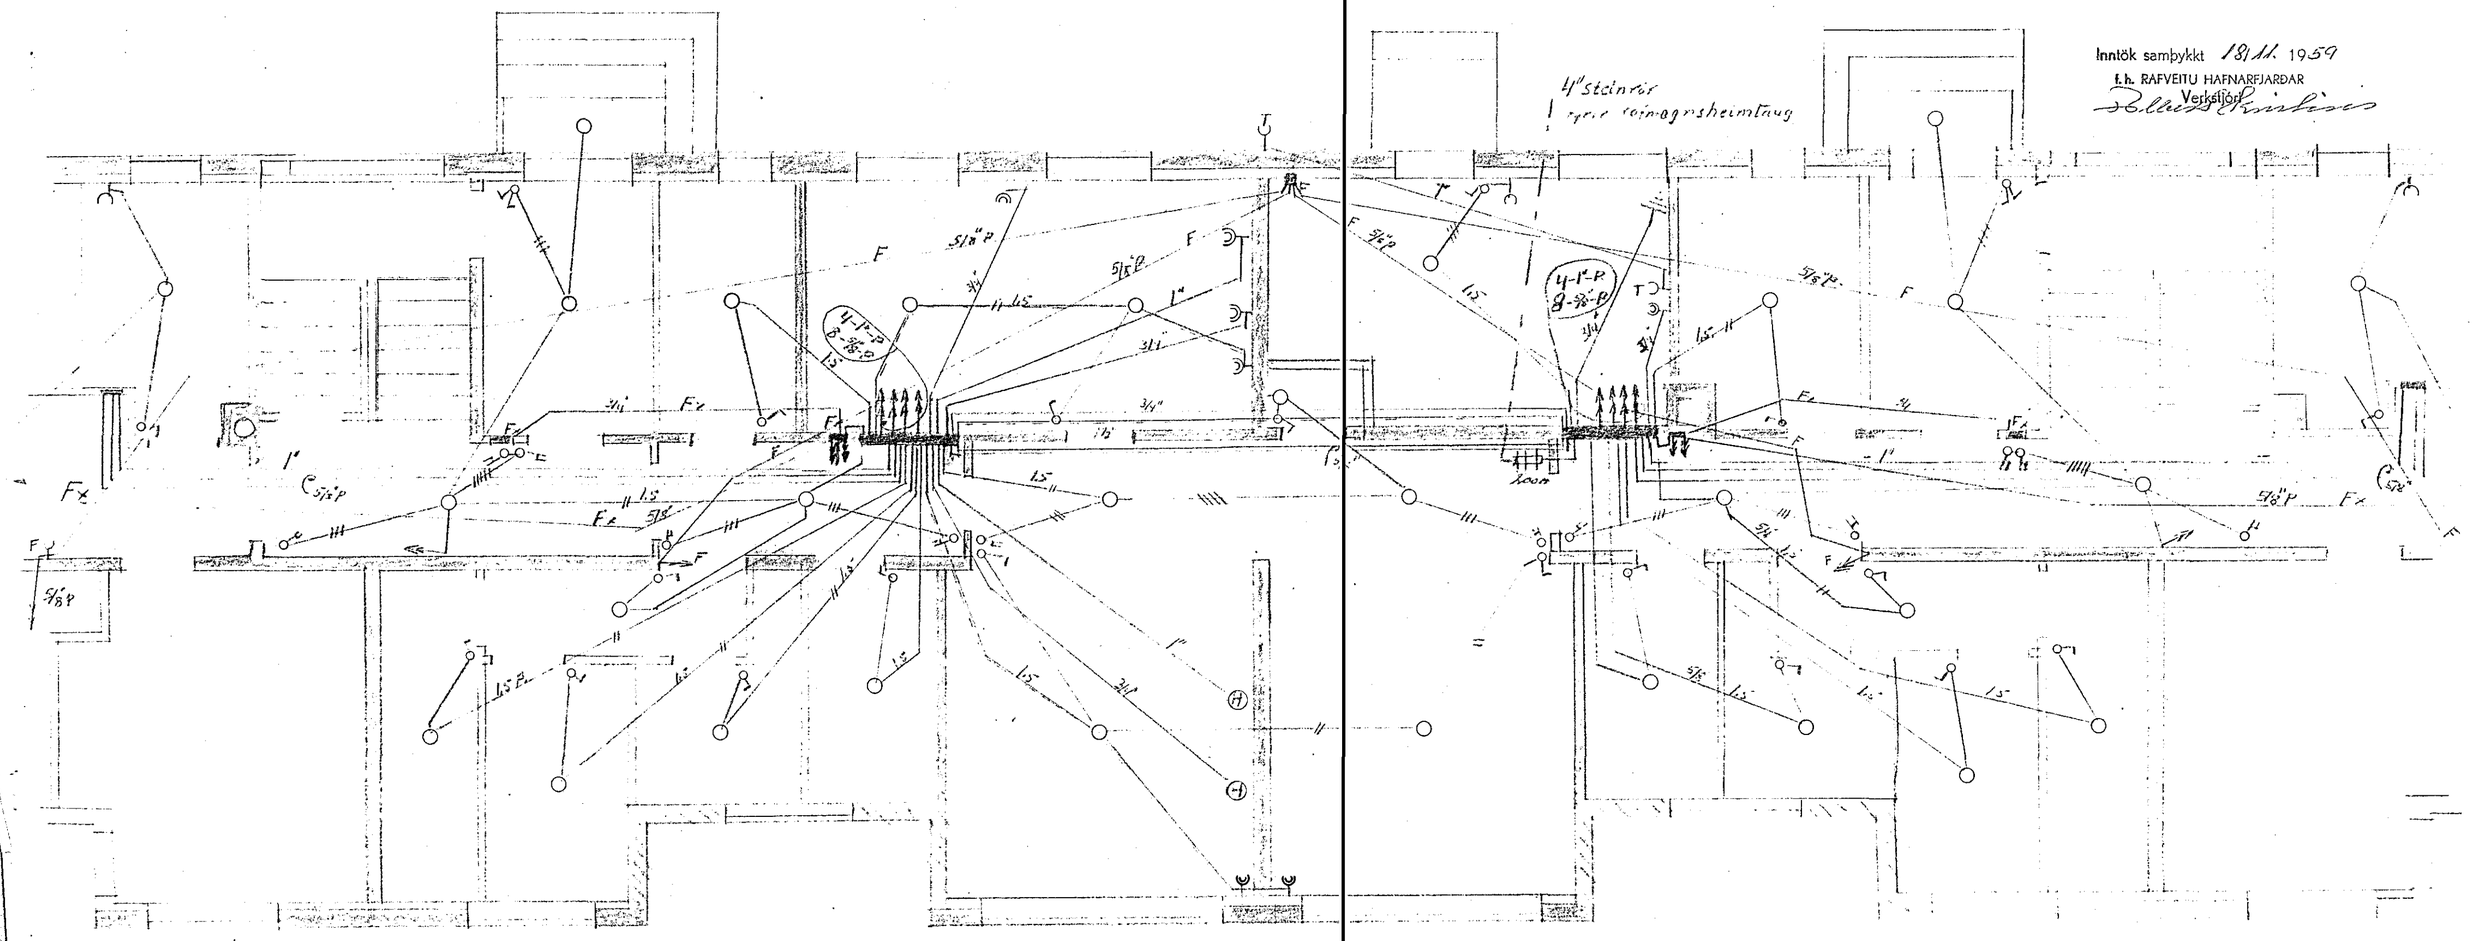

Sja nánari skýringar á bladi 3

RAFLÖGN FRÁ TÖFLU EINS OG Á BLAÐI 2 FYRIR ENDAÍBÚÐ

Oldug 48

722.-

Verkamannabustaðir [illegible]