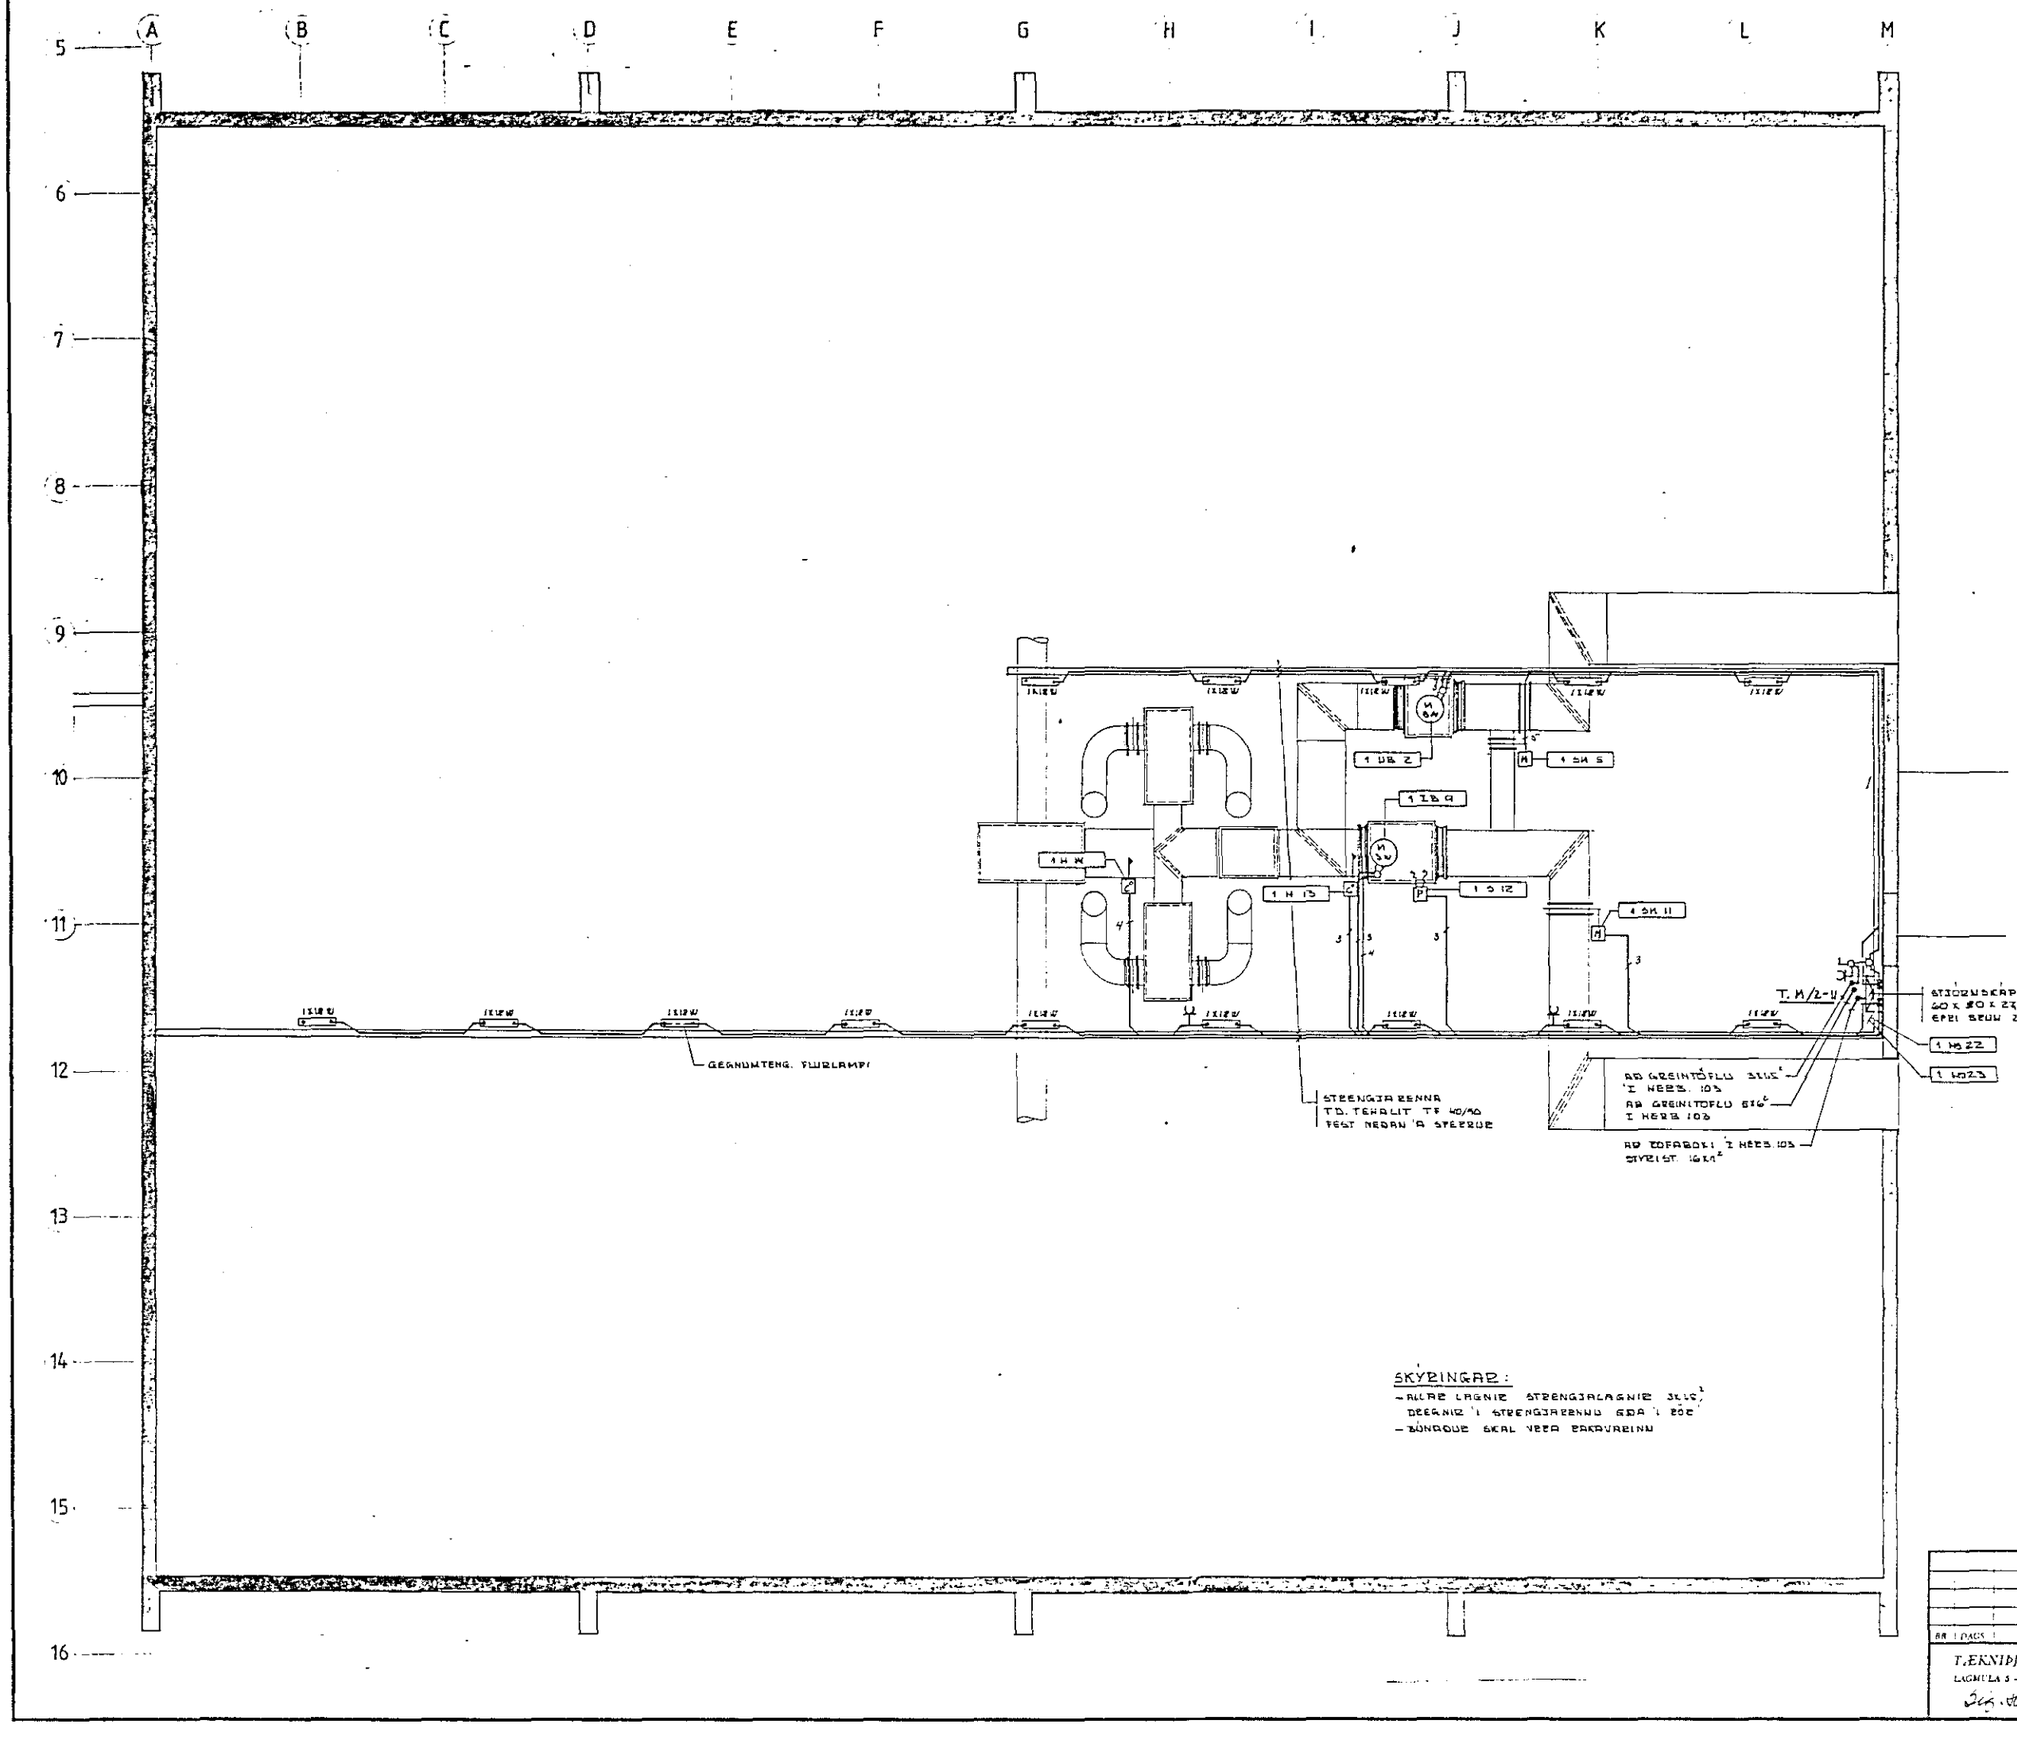

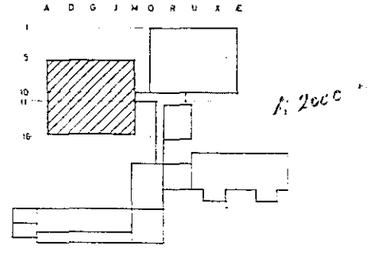

ÁR | DAGS | BREYTING	"OLDUTÚNSSKÓLI ; HAFN 3 ÁFANGI ; HÚS 1 ÞAKLAGNATEIKNING GRÚNNUMYND AF Á131
TÆKNIÞJÓNUSTAN SF. LÁGMÚLA 5 - 105 REYKJAVÍK - SÍMI 82844 Sig. H. Ólafsson	HANNAÐ ÞÓ | KVARÐI 1:50 TEIKNAÐ ÞÓ | DAGS FEB.'86 ÚTFÆRANTIÐ | BL 5/13