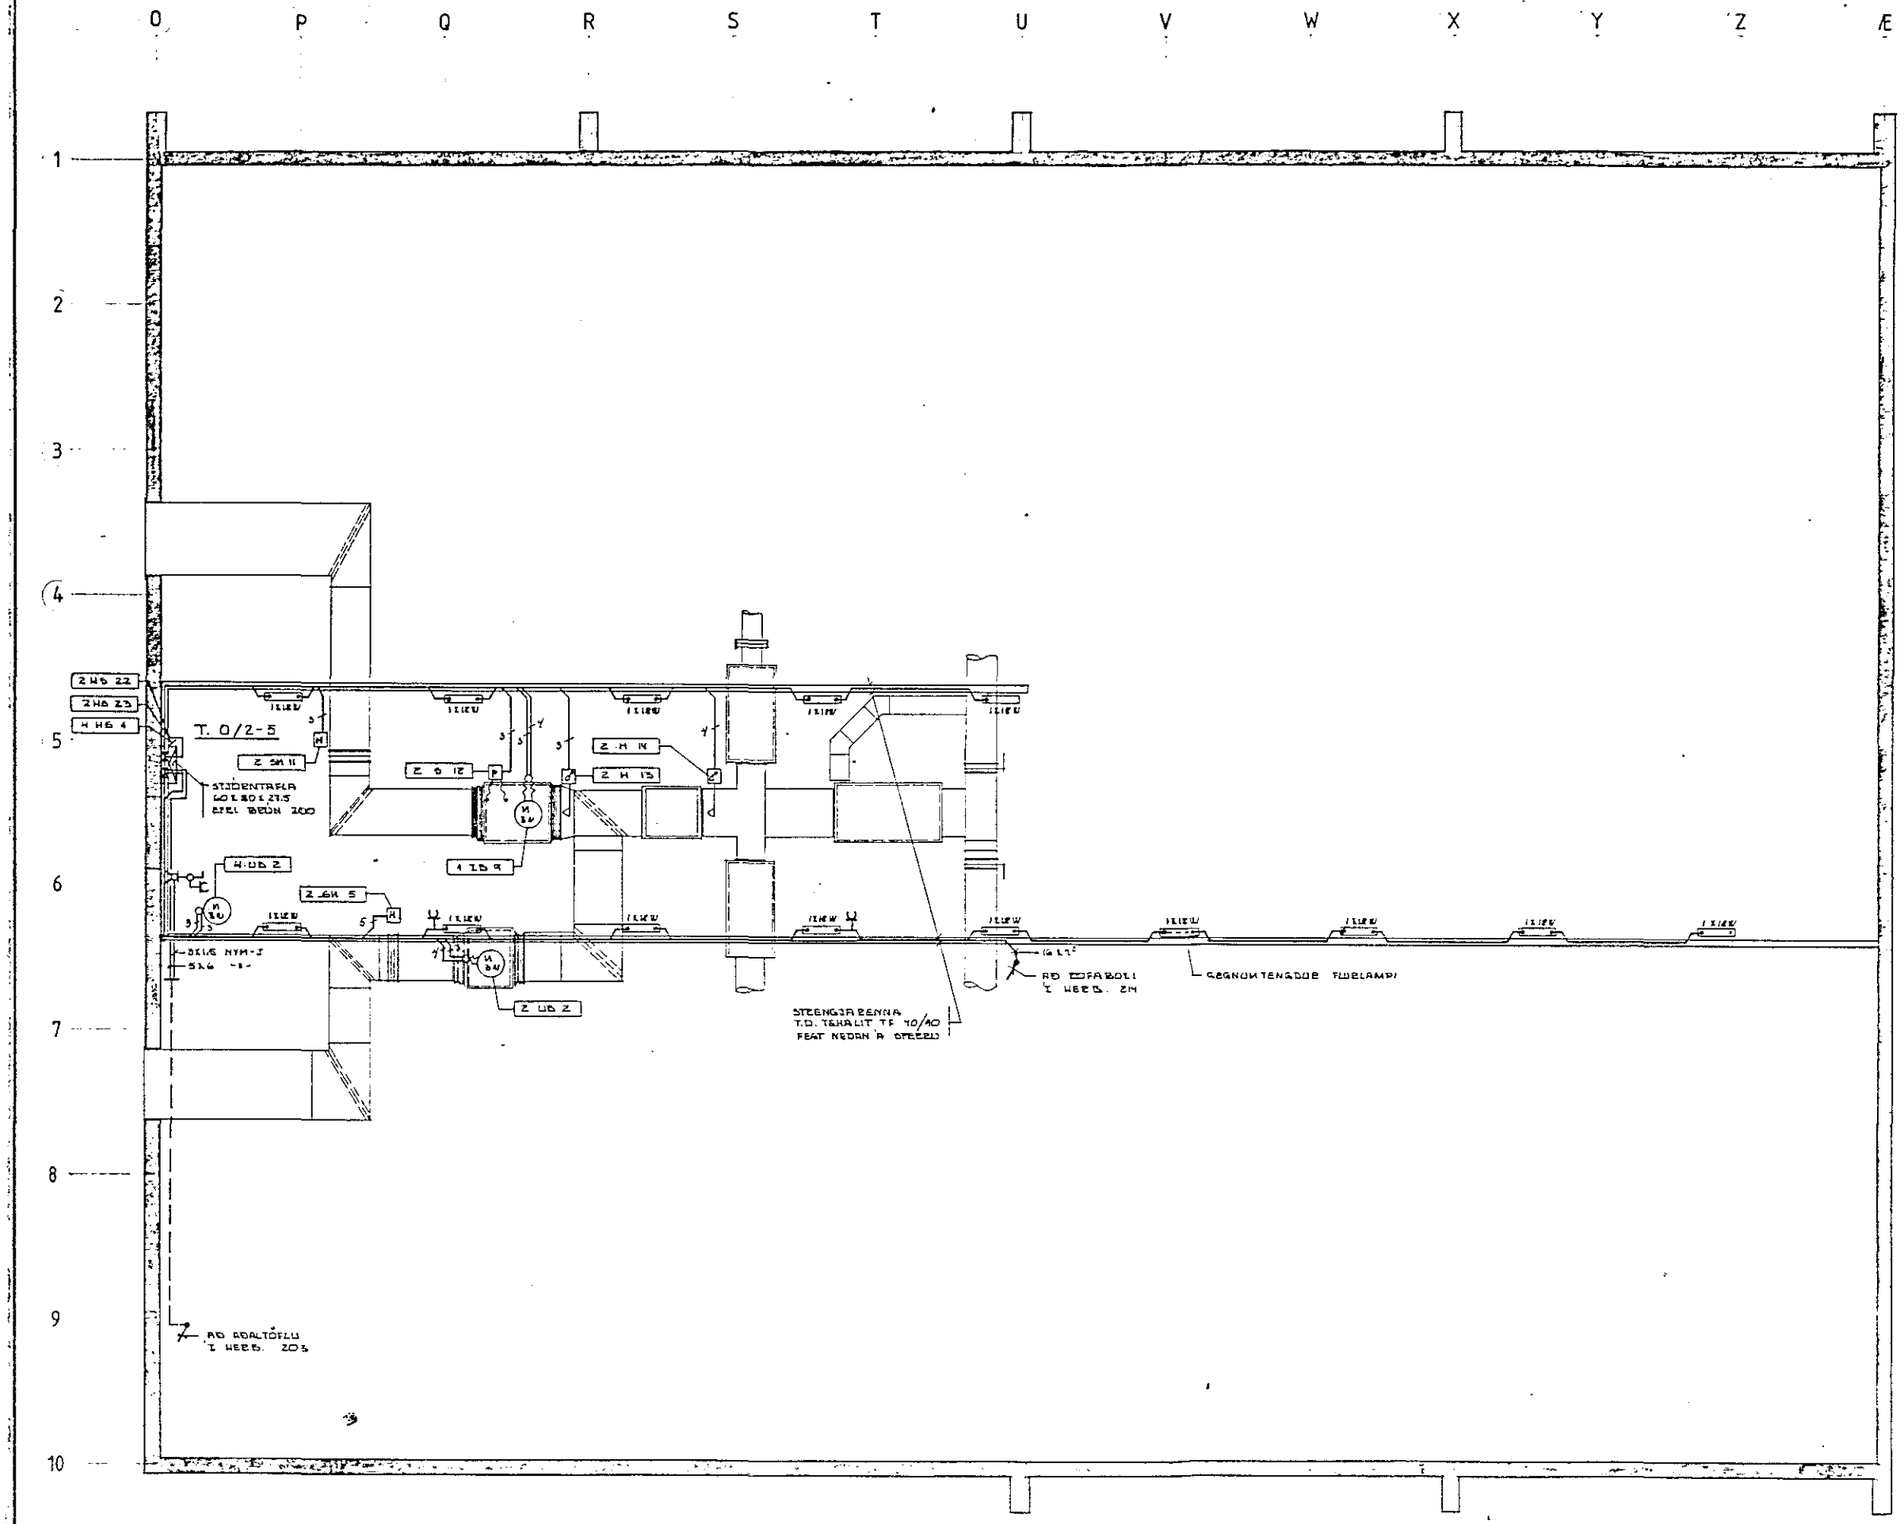

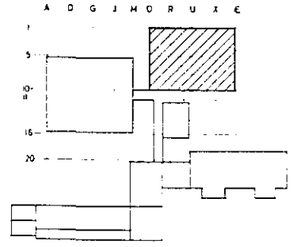

SKÝRINGAR:

- ALLAR LAGNIR STEINGJALAGIR ÆTLAÐ
  ÚREGNAÐ Í STEINGJARENNU EÐA Í RÖR
- BÚNAÐUR SKAL VERA ÞÉTTFESTUR

NR. DAGS. BREYTING	OLDUTÚNSSKÓLI, HAFN. 3. ÁFANGI. HÚS 2 ÞAKLAGNATEIKNING GRUNNMYND 215
TÆKNIÞJÓNUSTAN SF. LÁGMÚLA 5 - 108 REYKJAVÍK - SÍMI 83544	HANNAÐ SG · KVARÐI 1:50
Sig. H. Baldvin	TEIKNAÐ SG · DAGS FEB. '85
	TEIKNIÞÁTTUR NR. · BL. NR. 4/12