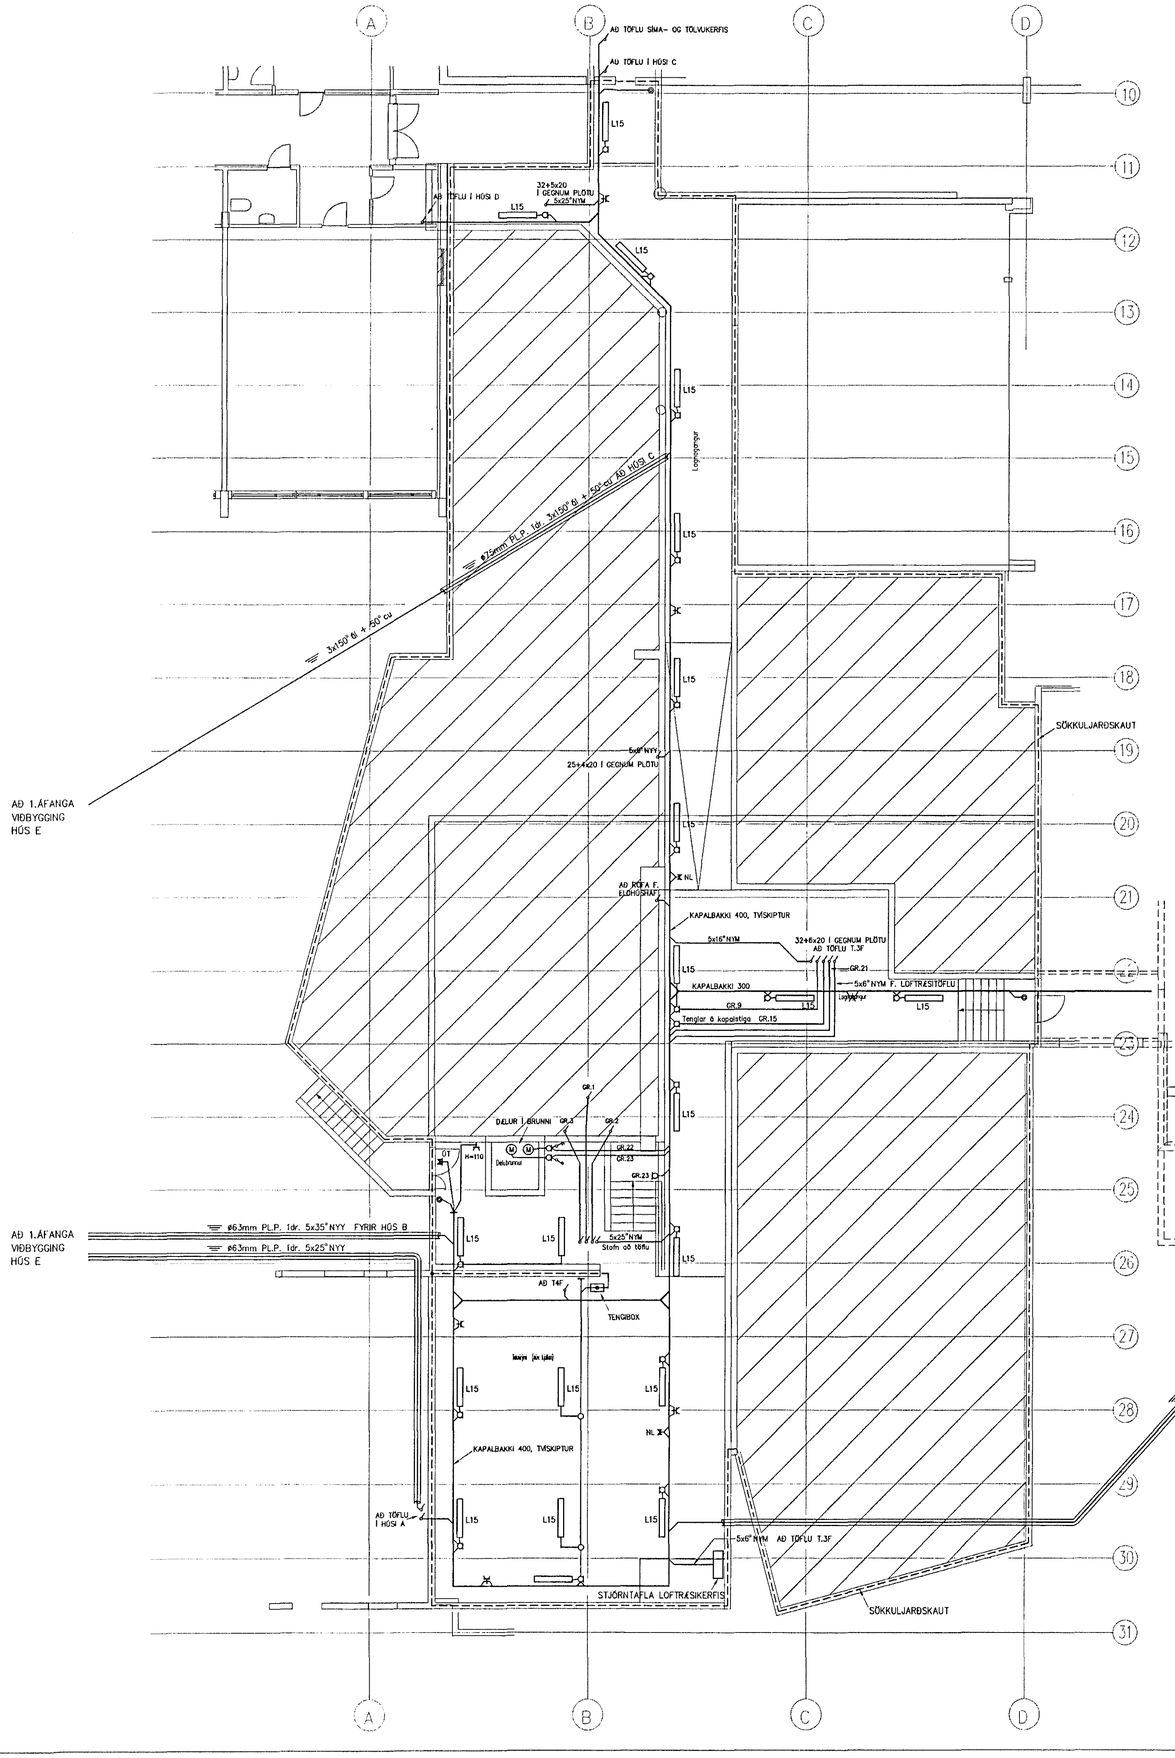


FRÁGANGUR Á SAMTENGINGUM STEYPUTEINA FYRIR SÖKKULJARÐSKAUT

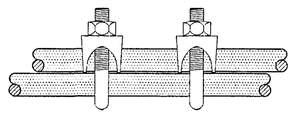

SNIÐ Í STEYPUMÓT

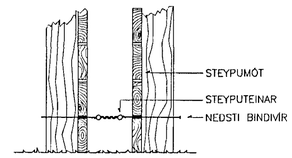


## SKÝRINGAR

LAGNIR ERU HULDAR EÐA UTANÁLIGGJANDI 16mm PLASTPÍPUR,
TAUGAR 3x1,5" OG STRENGIR 3x1,5" Í KAPALBÖKKUM.
HÆÐ Á RÖFUM SÉ 105 sm.
TENGLAR VIÐ RÖFA SÉU Í SÖMU HÆÐ OG RÖFAR.
HÆÐ Á TENGLUM SÉ 20sm.
HÆÐ Á BJÖLLUM SÉ 220sm.
MÁLSTRAUMUR RÖFA SÉ 10A, EN TENGLA 16A.
ALLAR PÍPUR Í LOFTUM ENDI VIÐ RENNU.
DRAGA SKAL STRENGI FRÁ TÖFLU Í FYRSTU DÓS.
L = SJÓNVARP, F = BJALLARSÍMI, T = TÖLVA
Br.Bj.=BRUNAVIÐV.BJÖLLUR , Ú.Bj.= ÚTHRINGINGARBJÖLLUR

NEMA ANNARS SÉ GETID

NEYÐARROFI, H=110sm
HANDBRUNABOÐI, H=130sm

LAMPAR Á KAPALSTIGA 1x36W Fl. t.d. IFP 1/36

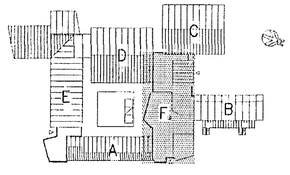


1:100

2 4 6 8 10 12 14 16 18 20M

| ÚTG. | DAGS. | | TEIKN. | HANNAÐ | SAMÞYKKT | KENNITALA |
|---|---|---|---|---|---|---|
| B | 99-01-29 | FULLNAÐARTEIKNING | S.Æ. | T.S. | Traustí Sveinbjörnsson 220146-2439 | |
| A | 98-04-30 | ÚTBOÐSTEIKNING | S.Æ. | T.S. | | |

EINSETNING ÖLDUTÚNSSKÓLA
3.áfangi – Tengibygging
Raflögn kjallara

KJALLARI

TERA s/f RAFMAGNSVERKFRÆÐISTOFA
EDMUND BELLERSEN RAFMAGNSTÆKNIFR. SÍMI 56873368
TRAUSTI SVEINBJÖRNSSON RAFMAGNSHÖNNUÐ. SÍMI 56873390

| | |
|---|---|
| MKV. | 1:100 |
| TEIKN.NR. | 1 |
| SÍÐASTA TNR. | |
| TNR. 1 | AF 14 |
| GRVMSJ.NR. | – |
| ÚTG. | B |