
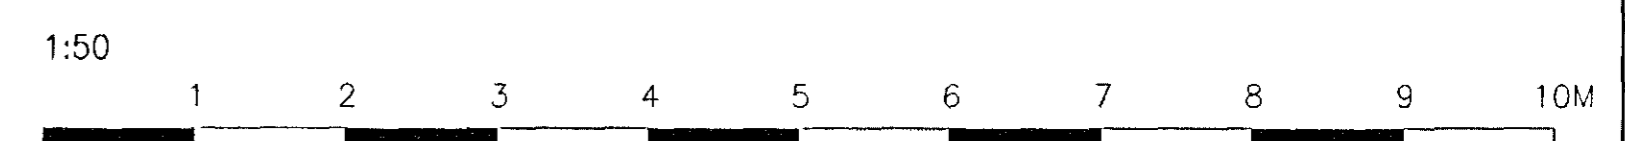


**SKÝRINGAR**

LAGNIR ERU HULDAR EDA UTANÁLIGGJANDI 16mm PLASTPIPUR,  
 TAUGAR 3x1,5" OG STRENGIR 3x1,5" Í KAPALBÓKKUM.  
 HÆÐ Á ROFUM SÉ 105 sm.  
 TENGLAR VÍD ROFA SÉU Í SÖMU HÆÐ OG ROFAR.  
 HÆÐ Á TENGLUM SÉ 20sm.  
 HÆÐ Á BJÖLLUM SÉ 220sm.  
 MÁLSTRAUMUR ROFA SÉ 10A, EN TENGLA 16A.  
 ALLAR PIPUR Í LOFTUM ENDI VÍD RENUU.  
 DRAGA SKAL STRENGI FRÁ TÖFLU Í FYRSTU DÖS.  
 L = SJÓNVARP, F = BÆJARSÍMI, T = TÖLVA  
 Br.Bj.=BRUNAVÍDV.BJÖLLUR, Ú.Bj.= ÚTHRINGINGARBJÖLLUR

⊕ NEYDARROFI, H=110sm  
 ⊞ HANDBRUNABODI, H=130sm

NEMA ANNARS SÉ GETID

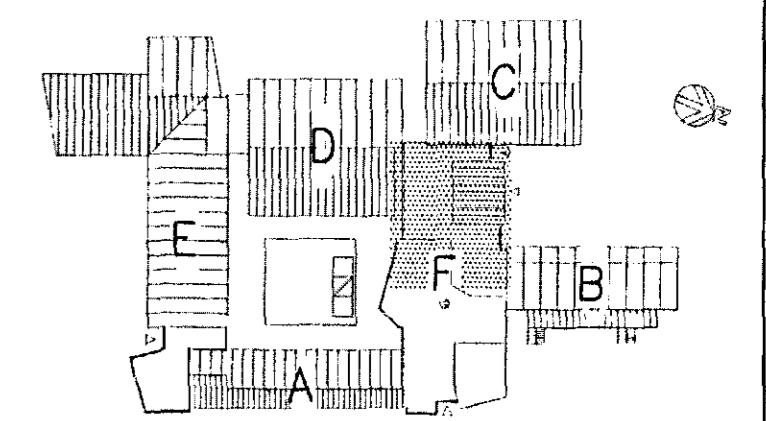

C	99-01-29	FULLNADARTEIKNING	S.A.	T.S.	Tróndur Sveinþósson	220116-2439
B	98-11-05	BREYTT V/ FÁRSLU Á ELDHÚSI	S.A.	T.S.		
A	98-04-30	ÚTBODSTEIKNING	S.A.	T.S.		
ÚTG.	DAGS.		TEIKN.	HAUSD.	SAMÞYKKT	KENNITALA

EINSETNING ÖLDUTÚNSSKÓLA  
 3.áfangi - Tengibýgging  
 RAFLÖGN 1.hæð 1/2

**TERA** s/f

RAFMAGNSVERKFRÆÐISTOFA  
 EDUND BILLESSEN  
 TRAUSTRÉVINDJÓRNSON

KAPMAGNSLEIKNIR  
 RAFMAGNSLEIKNIR

SÍMI 5687388  
 SÍMI 5687360

MKV. 1:50  
 TEIKN. 2  
 SÍÐASTA TNR. 14  
 TNR. 2 AF 14 DTG. C  
 GRÝMLÖGN.