
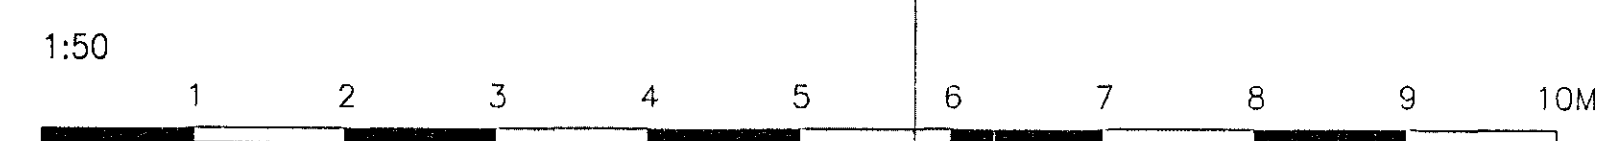


21
22
23
24
25
26
27
28
29
30
31

SKÝRINGAR

LAGNIR ERU HULDAR EÐA ÚTANLIGGJANDI 16mm PLASTPIPUR, TAUSAR 3x1,5" OG STRENGIR 3x1,5" Í KAPALBÓKKUM. HÆÐ Á ROFLUM SÉ 105 sm. TENGLAR VÍÐ ROFA SEU Í SÖMU HÆÐ OG ROFAR. HÆÐ Á TENGLUM SÉ 20sm. HÆÐ Á BJÖLLUM SÉ 220sm. MÁLSTRAUMUR ROFA SÉ 10A, EN TENGLA 16A. ALLAR PÍPUR Í LOFTUM ENDI VÍÐ RENNUNNI. DRAGA SKAL STRENGI FRÁ TÖFLU Í FYRSTU DÖS. L = SÚNVARP, F = BEJARSÍMI, T = TÖLVA. Br.Bj.=BRUNAVÍÐV.BJÖLLUR, U.Bj.= ÚTHRINGINGARBJÖLLUR

- ⊕ NEYDARROFI, H=110sm
- ⊞ HANDBRUNABODI, H=130sm

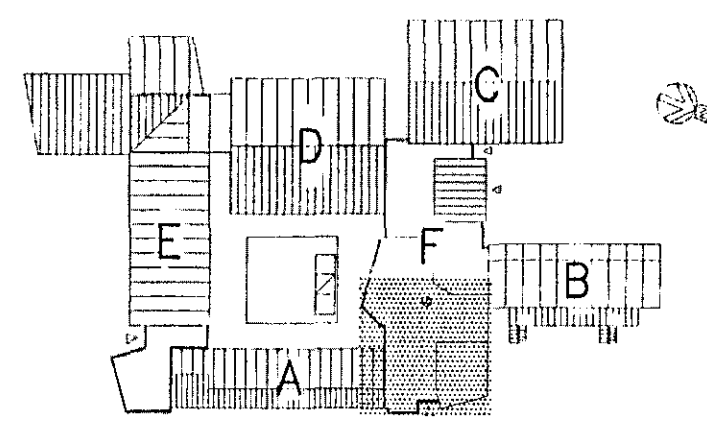

C 99-01-29 FULLNADARTEIKNING		S.É.	T.S.	Trosski Sveinbjörnsson 22.01.16 - 2.9.17	MÁL: 1:50
B 98-11-11 BREYTT V/ELDHÚSS		S.É.	T.S.		
A 98-04-30 ÚTBODSTEIKNING		S.É.	T.S.		TEIKN.NR. 3
ÚTÖ.	DAGS.	TEIKN.	HANNAÐ	SAMÞYKKT	KENNITALA
EINSETNING ÖLDUTÚNSSKÓLA 3.áfangi - Tengibygging Rafloðn 1.hæð 2/2					SÍÐASTA TEIKN. TNR. 3 AF 14 GRYMMEIÐUR. -
					TERA S/F RAFMAGNSVERKFRÆÐISTOFA EDUNGUNDRELLERENDEIÐEN RAHMAGNSVERKFRÆÐISTOFA TRÁUSTSTEVNIBÖRNSSON RAFMAGNSVERKFRÆÐISTOFA SÍMÍ 5673800 SÍMÍ 5673801