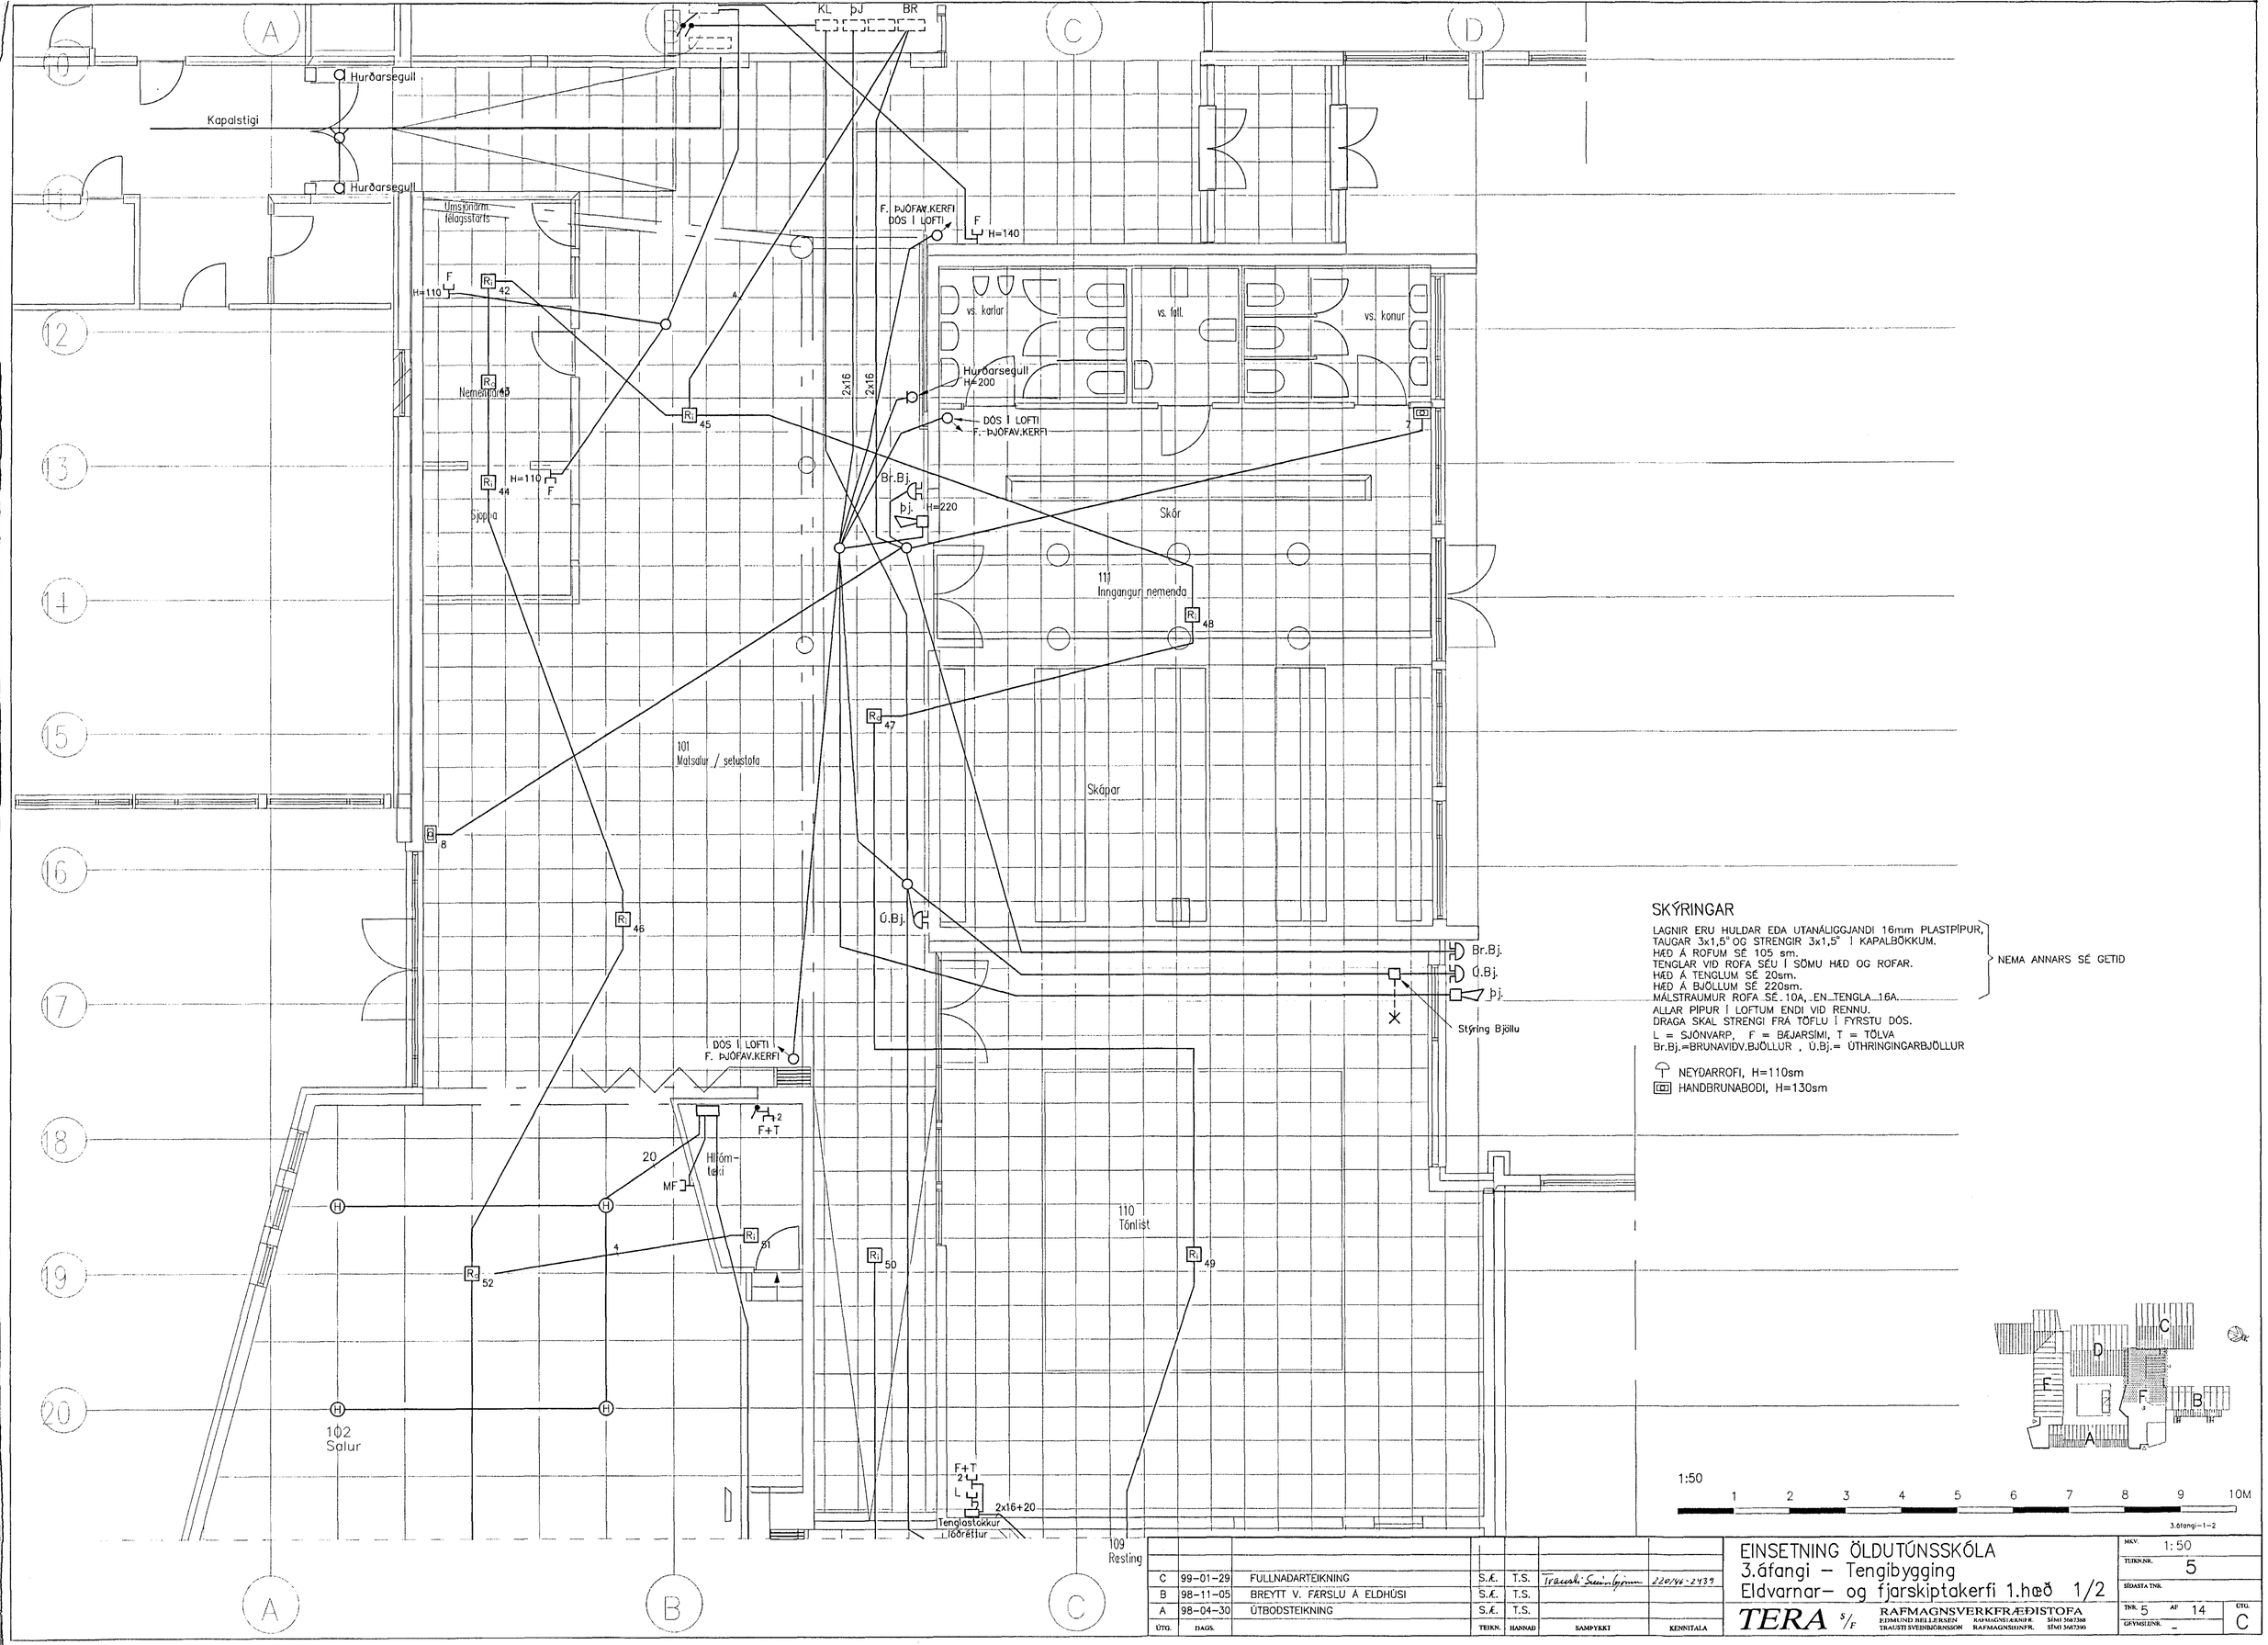

ÚTG.	DAGS.		TEIKN.	HANNAÐ	SAMÞYKKT	KENNITALA
C	99-01-29	FULLNAÐARTEIKNING	S.Æ.	T.S.	Traustí Sveinbjörnsson 220146-2439	
B	98-11-05	BREYTT V. FÆRSLU Á ELDHÚSI	S.Æ.	T.S.		
A	98-04-30	ÚTBOÐSTEIKNING	S.Æ.	T.S.		

EINSETNING ÖLDUTÚNSSKÓLA
3.áfangi – Tengibygging
Eldvarnar– og fjarskiptakerfi 1.hæð 1/2

TERA s/f RAFMAGNSVERKFRÆÐISTOFA
EDMUND BELLERSEN RAFMAGNSTÆKNIFR. SÍMI 5667388
TRAUSTI SVEINBJÖRNSSON RAFMAGNSHÖNNFR. SÍMI 5667390

MKV.	1:50
TEIKN.NR.	5
SÍÐASTA TNR.	
TNR. 5 AF 14	ÚTG. C
GRYNSLINR.	-