
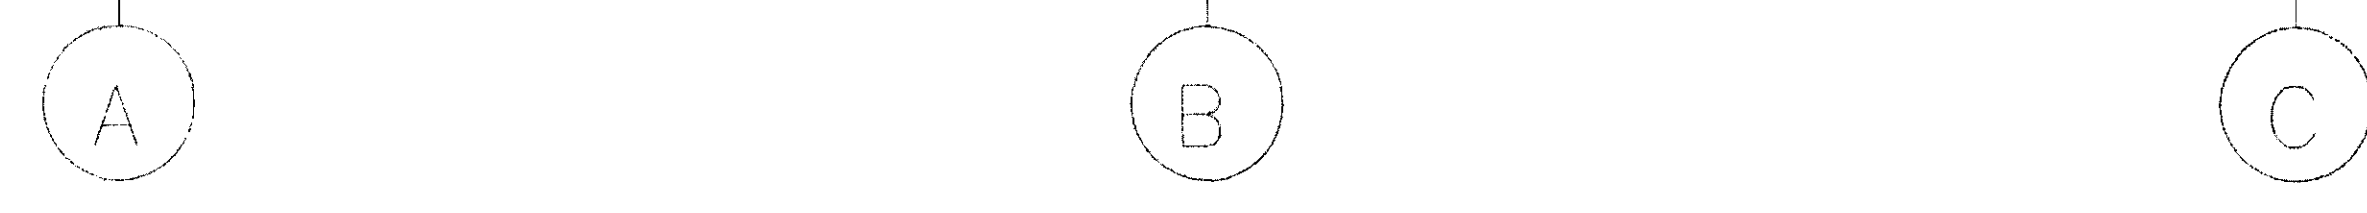
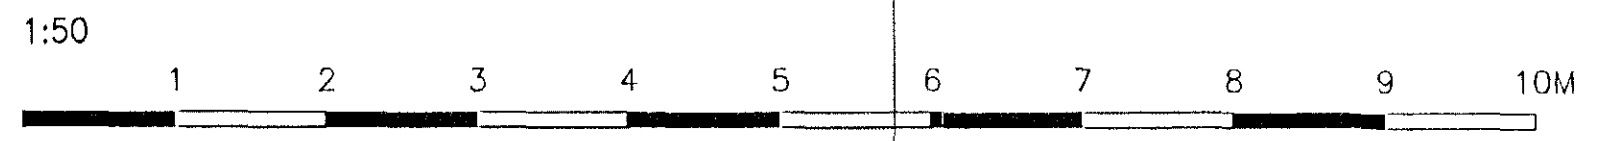


SKÝRINGAR
 LAGNIR ERU HULDAR EDA UTANLIGGJANDI 16mm PLASTPIPUR, TAUGAR 3x1,5° OG STRENGIR 3x1,5° Í KAPALBÖKKUM. HÆÐ Á ROFUM SE 105 sm. TENGLAR VID ROFA SEU Í SÖMU HÆÐ OG ROFAR. HÆÐ Á TENGLUM SE 20sm. HÆÐ Á ÞJÖLLUM SE 220sm. MÁLSTRAMUR ROFA SE 10A, EN TENGLA 16A. ALLAR PIPUR Í LOFTUM ENDI VID RENNUI. DRAGA SKAL STRENGI FRÁ TÖFLU Í FYRSTU DOS. L = SJÓNVARP, F = BÆJARSÍM, T = TÖLVA. Br.Bj.=BRUNAVÍÐV.ÞJÖLLUR, Ú.Bj.= ÚTHRINGINGARÞJÖLLUR

☐ NEYDARROFI, H=110sm
 ☒ HANDBRUNABODI, H=130sm

NEMA ANNARS SÉ GETID

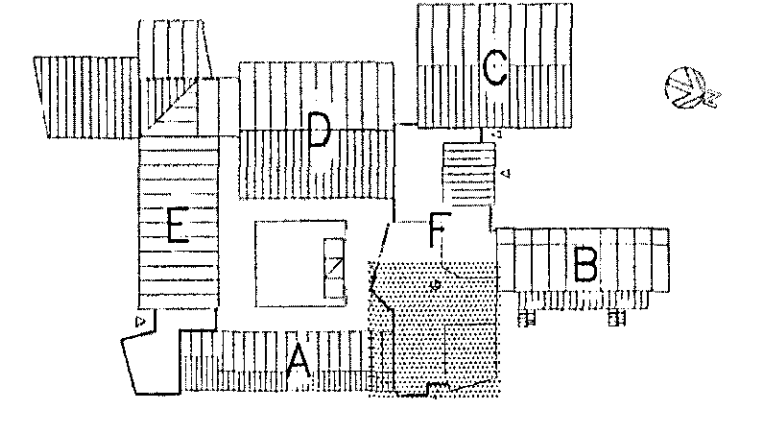

				3.öfang-2-2			
				EINSETNING ÖLDUTÚNSSKÓLA			
				3.öfangi - Tengibygging			
				Eldvarnar- og fjarskiptakerfi 1.hæð 2/2			
ÚTL.	DAGS.	TEKNI.	HANNAÐ	SAMPYKKT	KENNITALA	RAFMAGNSVERKFRÆÐISTOFA EDMUND BELLERSEN TRAUSTRÉYVINGARSKOON	RAFMAGNSVERKFRÆÐISTOFA RAFMAGNSVERKFRÆÐISTOFA RAFMAGNSVERKFRÆÐISTOFA
C	99-01-29	FULLNADARTEIKNING	S.Æ.	T.S.	Trasakki Seisnigömm 22016-2439	SKYV. 1:50	TEKNI. 6
B	98-11-11	BREYTT V/ELDHÚSS	S.Æ.	T.S.		ADASTA TNK.	
A	98-04-30	ÚTBODSTEIKNING	S.Æ.	T.S.		TNK. 6	AF 14
						ÖTL.	C