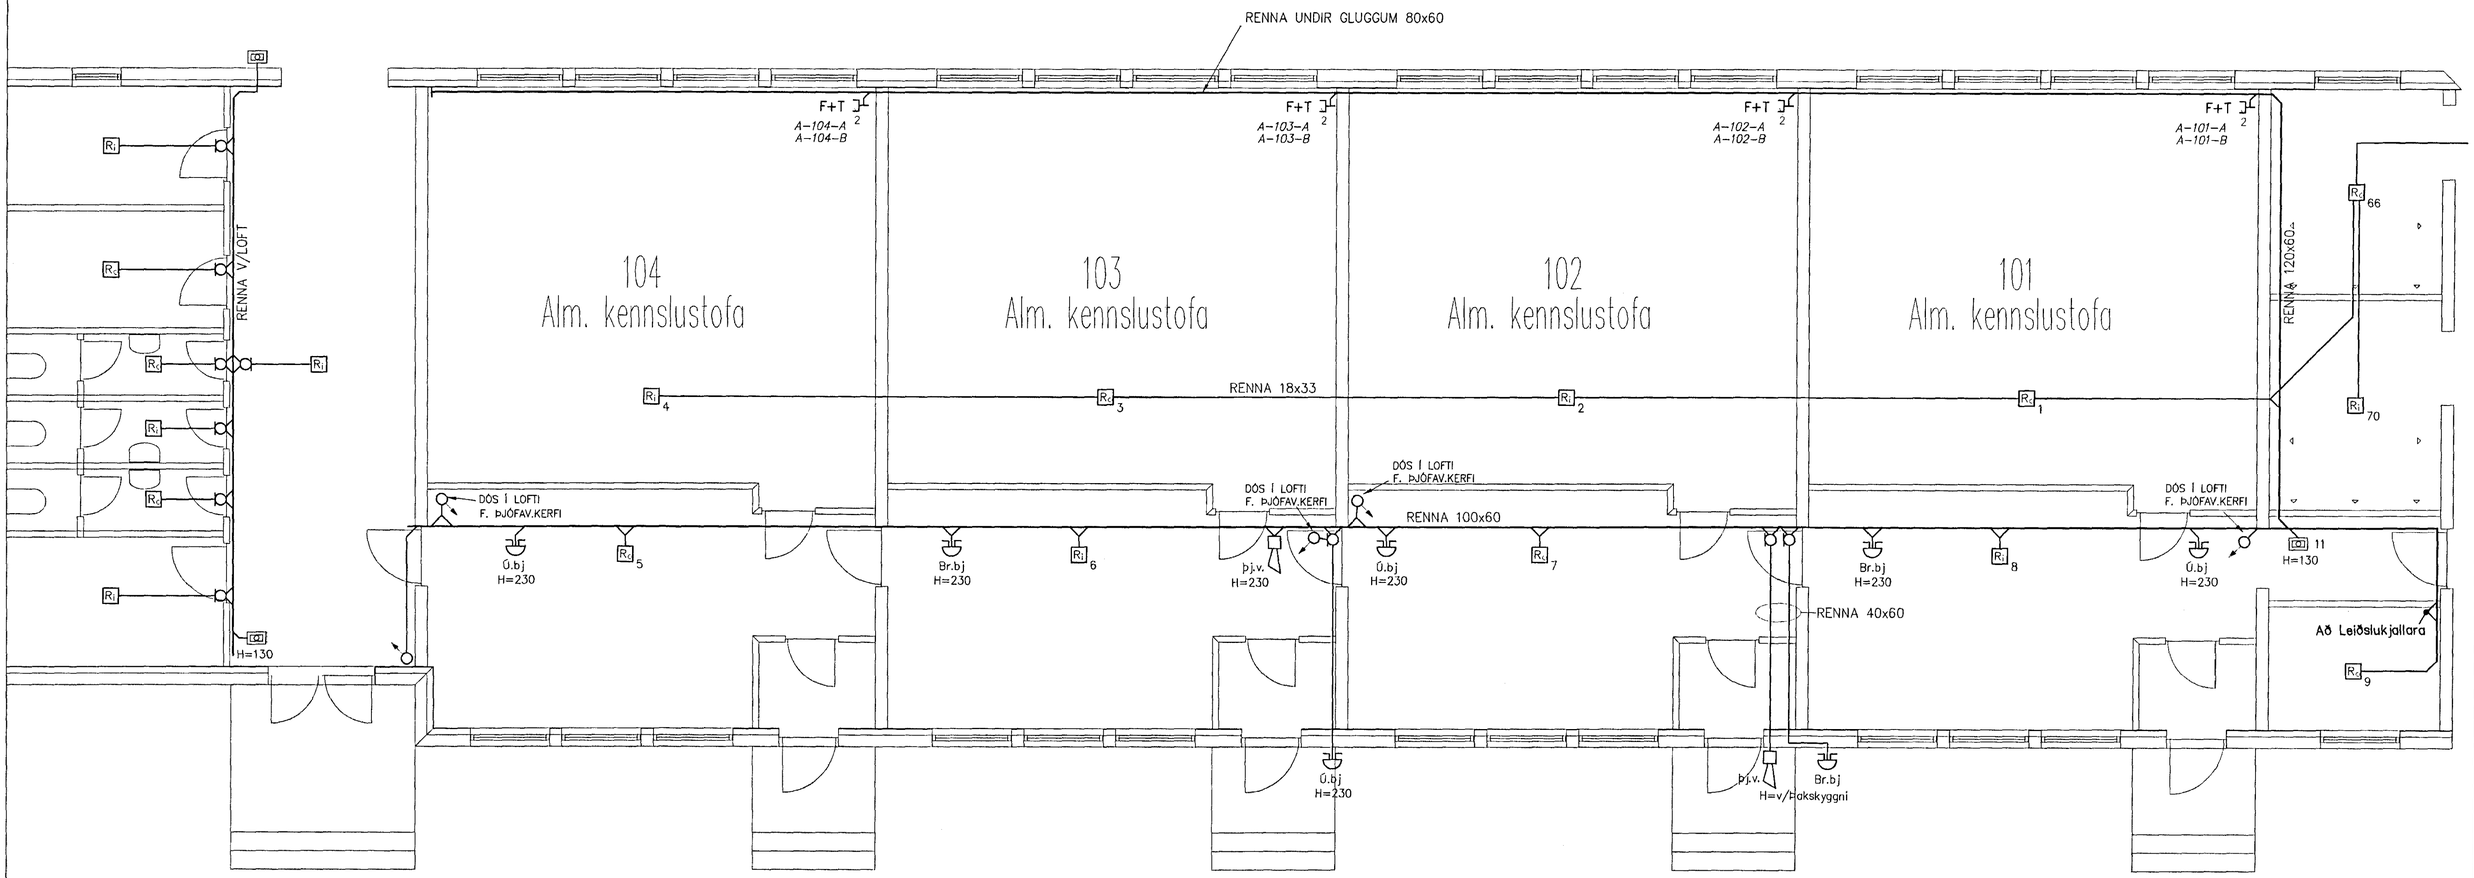

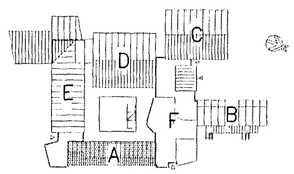

1:50

1 2 3 4 5 6 7 8 9 10M

ÚTG.	DAGS.		TEIKN.	HANNAÐ	SAMÞYKKT	KENNITALA
B	99-01-29	FULLNAÐARTEIKNING	S.Æ.	T.S.	Traust Sveinbjörnsson	220148-2439
A	98-04-30	ÚTBOÐSTEIKNING	S.Æ.	T.S.		

EINSETNING ÖLDUTÚNSSKÓLA
3.áfangi – Tengibygging
Raflögn, Eldvarnar-og fjarskiptakerfi hús A

TERA s/f
RAFMAGNSVERKFRÆÐISTOFA
EDMUND BELLERSEN RAFMAGNSTÆKNIFR. SÍMI 36873501
TRAUSTI SVEINBJÖRNSSON RAFMAGNSIÐNFR. SÍMI 36873901

eldv-g-hús

MKV.	
TEIKNNR.	7
SÍÐASTA TNR.	
TNR. 7 AF 14	ÚTG. B
GRUNNT.NR.	-