
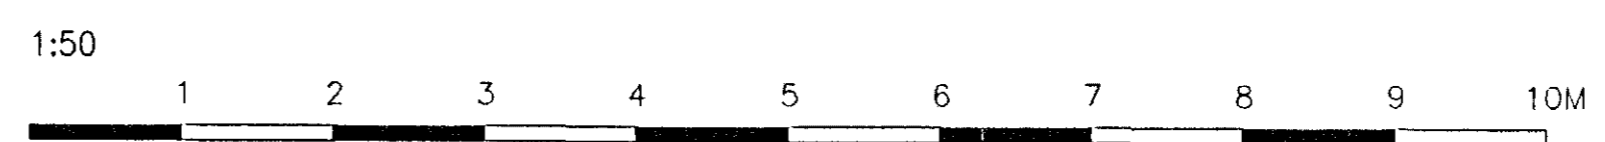


L19 = LAMPAR Á FESTINGUM
SEM NÁ 1 m FRÁ HÚSI
Sjá nánar á lampaskrá á tr.2

H=SJÁ ÚTLIT ARKITEKTS

NÝ KLUKKA ca. 400mm
H=SJÁ ÚTLIT ARKITEKTS

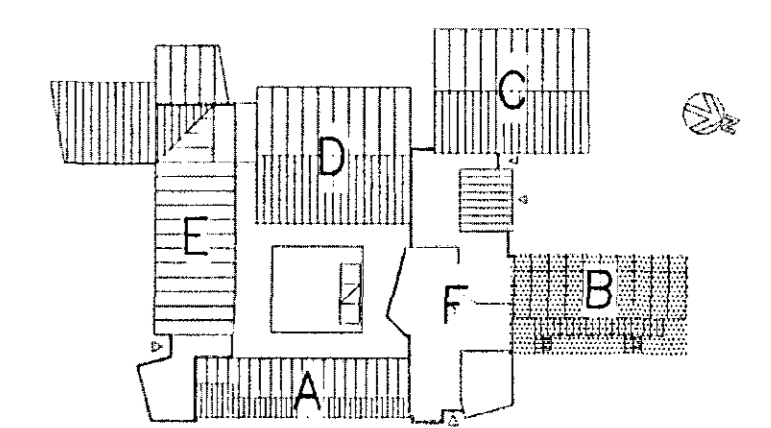

						EINSETNING ÖLDUTÚNSSKÓLA		MKV. 1:100	
						3.áfangi – Tengibýgging		TEIKN.NR. 10	
						Rafhlögn, Eldvarnar- og fjarskiptak. hús B, 2H		SIDASTA TNR.	
B	99-01-29	FULLNADARTEIKNING	S.É.	T.S.	Transteinn Sveinbjörn	22/01/06-24/09	TERA S/F	TNR. 10	AF 14
A	98-04-30	ÚTBODSTEIKNING	S.É.	T.S.			RAFMA GNSVERKFRÆÐISTOFA	GRYMSÚLN.	B
ÚTG.	DAGS.		TEIKN.	HANNAÐ	SAMÞYKKT	KENNITALA	EDMUND BEJLERSEN TRÁSTEYFENDIRSONSON	RAFMA GNSVERKFRÆÐISTOFA RAFMA GNSVERKFRÆÐISTOFA	ÚTFL.