
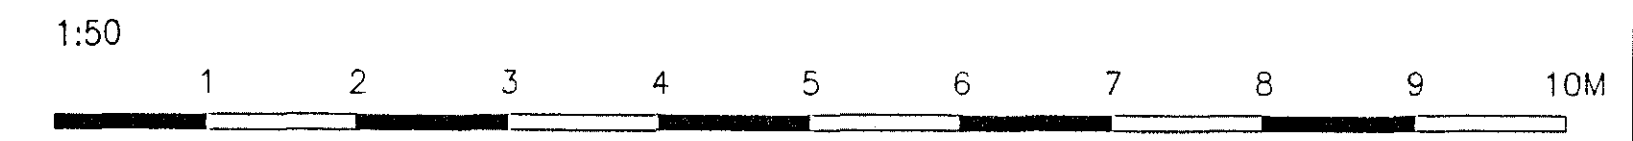


LAMPASKRÁ

- L1 Loftlampi 4x18w Fl. m/spegilárist
innf. í Gybrox kerfisloft t.d. KSG 418-EG (IDN-lampar)
- L2 Loftlampi 4x18w Fl. m/prismapl.
innf. í Gybrox kerfisloft t.d. KSG 418-EG (IDN-lampar)
- L3 Loftlampi 4x18w Fl. m/parabóluspegli
innf. í Gybrox kerfisloft t.d. KSG 418-EG (IDN-lampar)
- L4 Veggilampi 1x18w Fl. yfir speglum
t.d. BK (THORN)
- L5 Loftlampi 1x100w Gl. Downlight t.d.161700 m/spegli,
hvítur (S. Guðjónsson)
- L6 Loftlampi 2x18w Pl. 300x300 m/spegilárist
innf. í Gybrox kerfisloft t.d. KSG 218-EG (IDN-lampar)
- L7 "ÚT" ljós sílogandi m/geymum og "ÚT"merki.
- L8 Neyðarlýsingarbúnaður í lampu
- L9 Töflulýsing 1x36w Fl. hvítur m/spegli,
stillanlegur hangandi í keðju t.d. ELTEVA (Lúmex)
- L10 12V-50w Halogen kastarar, stillanlegir (hvítir) + spennar
- L11 Veggilampar við gólf, 1x18w Pl. (hvítir) t.d. ERCO 44578
- L12 2x36w Fl. DLO 2/36 (Zumtobel)
- L13 1x58x-Fl.-Undirskápaljós
- L14 2x18w Pl. rakaþéttur, innfelldur í skyggni
t.d. 300x300 (Flárlampar ehf)
- L15 2x36w Fl. rakaþéttur t.d. IFP (Zumtobel)
- L16 Loftlampi 2x18w Pl. 300x300 m/spegilárist + prismaplatt
innf. í Gybrox kerfisloft t.d. KSG 218-EG (IDN-lampar)
- L17 Rafbraut innfeld 3,6m, 3ja fasa, 4ra línu, t.d. Concord 19531
- L18 Veggilampi að vali arkitekts (ekki í útboði)
- L19 Lampar til að lýsa á skilti framan á skólann,
t.d. 300w vinnuljósakastari ásamt festingum sem ná 1 m frá húsi.

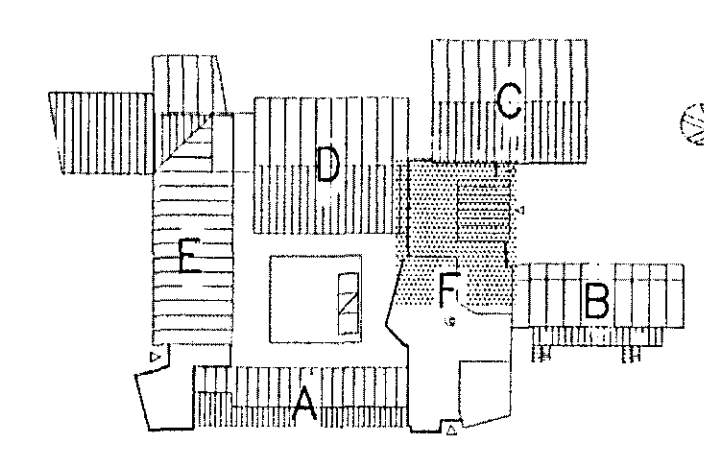

B 99-01-29 FULLNADARTEIKNING		S.Á.	T.S.	Trossi Sveinbjörn 220146-2439		INSETNING ÖLDUTÚNSSKÓLA		MEV: 1:50
A 98-04-30 ÚTBODSTEIKNING		S.Á.	T.S.			3.áfangi - Tengibygging		TEKNAF. 12
		TEKNAF.	HAUNAF.	SAMPYKAT	KENNTALA	Lampaplán 1.hæð 1/2		ÞR. 12 AF 14
						TERA s/f		ÖTU. B
						RAFMAGNSVERKFRÆÐISTOFA		
						EÐMUND HELLERSEN		
						TRAUSTRÍ SVENSKRANNSKÖR		
						RAFMAGNSVERKFR.		
						SÍMI 5687386		
						SÍMI 5687386		