
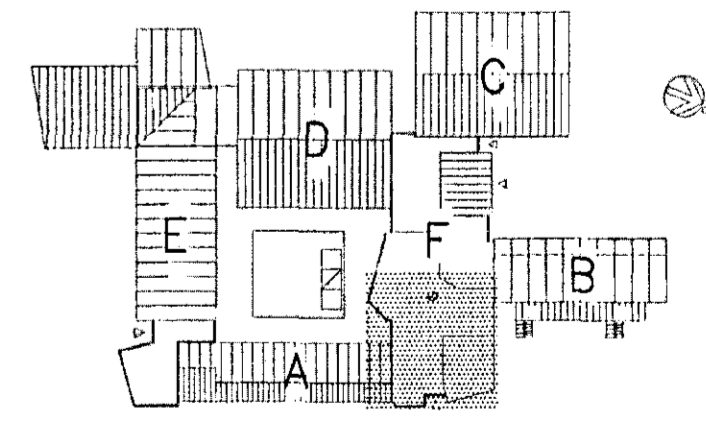


- LAMPASKRÁ**
- L1 Loftlampi 4x18w-Fl. m/spegilárist  
innf. í Gybrox kerfisolft t.d. KSG 418-EG (IDN-lampar)
  - L2 Loftlampi 4x18w-Fl. m/prismapl.  
innf. í Gybrox kerfisolft t.d. KSG 418-EG (IDN-lampar)
  - L2.1 Loftlampi 4x18w Fl. m/prismapl.  
utanálggjandi t.d. KSG 418-EG (IDN-lampar)
  - L3 Loftlampi 4x18w-Fl. m/parabóluspegli  
innf. í Gybrox kerfisolft t.d. KSG 418-EG (IDN-lampar)
  - L4 Veggplampi 1x18w-Fl. yfir speglum  
t.d. BK (THORN)
  - L5 Loftlampi 1x100w Gl. Downlight t.d.161700 m/spegli,  
hvítur (S. Guðjónsson)
  - L6 Loftlampi 2x18w Pl. 300x300 m/spegilárist  
innf. í Gybrox kerfisolft t.d. KSG 218-EG (IDN-lampar)
  - L7 "ÚT" ljós sílogandi m/geymum og "ÚT" merki.
  - L8 Neyðarlýsingarbúnaður í lampar
  - L9 Töflulýsing 1x36w Fl. hvítur m/spegli,  
stillanlegur hangandi í keðju f.d. ELTEVA (Lúmx)
  - L10 12V-50w Halogen kastarar, stillanlegir (hvítir) + spennar
  - L11 Veggplampi við gólf, 1x18w Pl. (hvítir) t.d. ERCO 44578
  - L12 1-2x36w Fl. t.d. DLO 2/36 (Zumtobel)
  - L13 1x18w-1x58w Fl. Undirskápaljós
  - L14 2x18w Pl. 300x300 rakabéttur, innfelldur í skyggni (Flúrlampar ehf)
  - L15 2x36w Fl. rakabéttur t.d. IFP 2/36 (Zumtobel)
  - L16 Loftlampi 2x18w Pl. 300x300 m/spegilárist + prismapl.  
innf. í Gybrox-kerfisolft t.d. KSG 218-EG (IDN-lampar)
  - L17 Rafbraut-innfelld, 3,6m, 3ja fasa, 4ra línu, t.d. Concord 19531
  - L18 Veggplampi að vali arkitekts (ekki í útboði)
  - L19 Lampar til að lýsa á skilti framán á skólann, t.d. 300w  
vinnuljósakastari ásamt festingum sem ná 1 m frá húsi.
  - L20 12V-20w Halogen í kapp

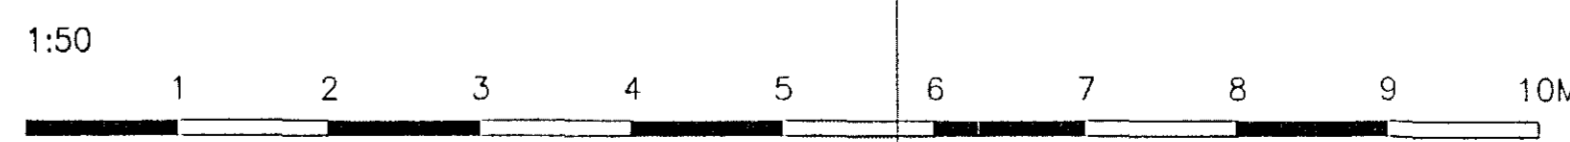

ÚTG.	DAGS.	ÚTBODSTEIKNING	TEIKN.	HANNAÐ	SAMÞYKKT	KENNITALA
C	99-01-29	FULLNADARTEIKNING	S.A.	T.S.		
B	98-11-11	BREYTT V/ELDHÚSS	S.A./	T.S.		
A	98-04-30	ÚTBODSTEIKNING	S.A.	T.S.		

**EINSETNING ÖLDUTÚNSSKÓLA**  
**3.áfangi - Tengibygging**  
**Lampaplan 1.hæð 2/2**

**TERA** S/F  
 RÁFMAGNSVERKFRÆÐISTOFA  
 KENNITALA: 5667398  
 TRAUSTRÚSVEIÐIRNÉSSON  
 RÁFMAGNSBÍRFR.  
 Sími 5667399

Blátt: 1:50  
 TEIKN.NR. 13  
 Síðasta tölur: 13  
 Tölur: 13 af 14  
 ÚTL. C