


7. apríl 1998
VINNUTEKNING

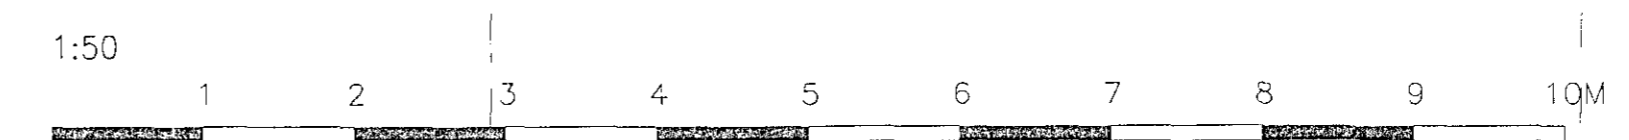

A	98-02-25	ÚTBODSTEKNING	S.R.	T.S.	<i>Fransís Sveinbjörn</i>	220146-2439
ÚTÖ.	DAGS.		TEIKN.	HANNAÐ	SAMÞYKKT	KENNITALA

EINSETNING ÖLDUTUNSSKÓLA
 2.áfangi - Stjórnunarálfma
 Rafliðgn

TERA S/F

RAFMAGNSVERKFRÆÐISTOFA
 ELDHÖND BELLERSEN
 TRAUSTRYNDIRÓSSON

RAFMAGNSTEIKNI
 RAFMAGNSHÉIÐI
 Sími 566738
 Sími 566739

2.áfangi	
MKV.	1:50
TEIKNAR.	1
ÞÍÐASTA YNR.	
YNR.	AP
GEYMSLUR.	A