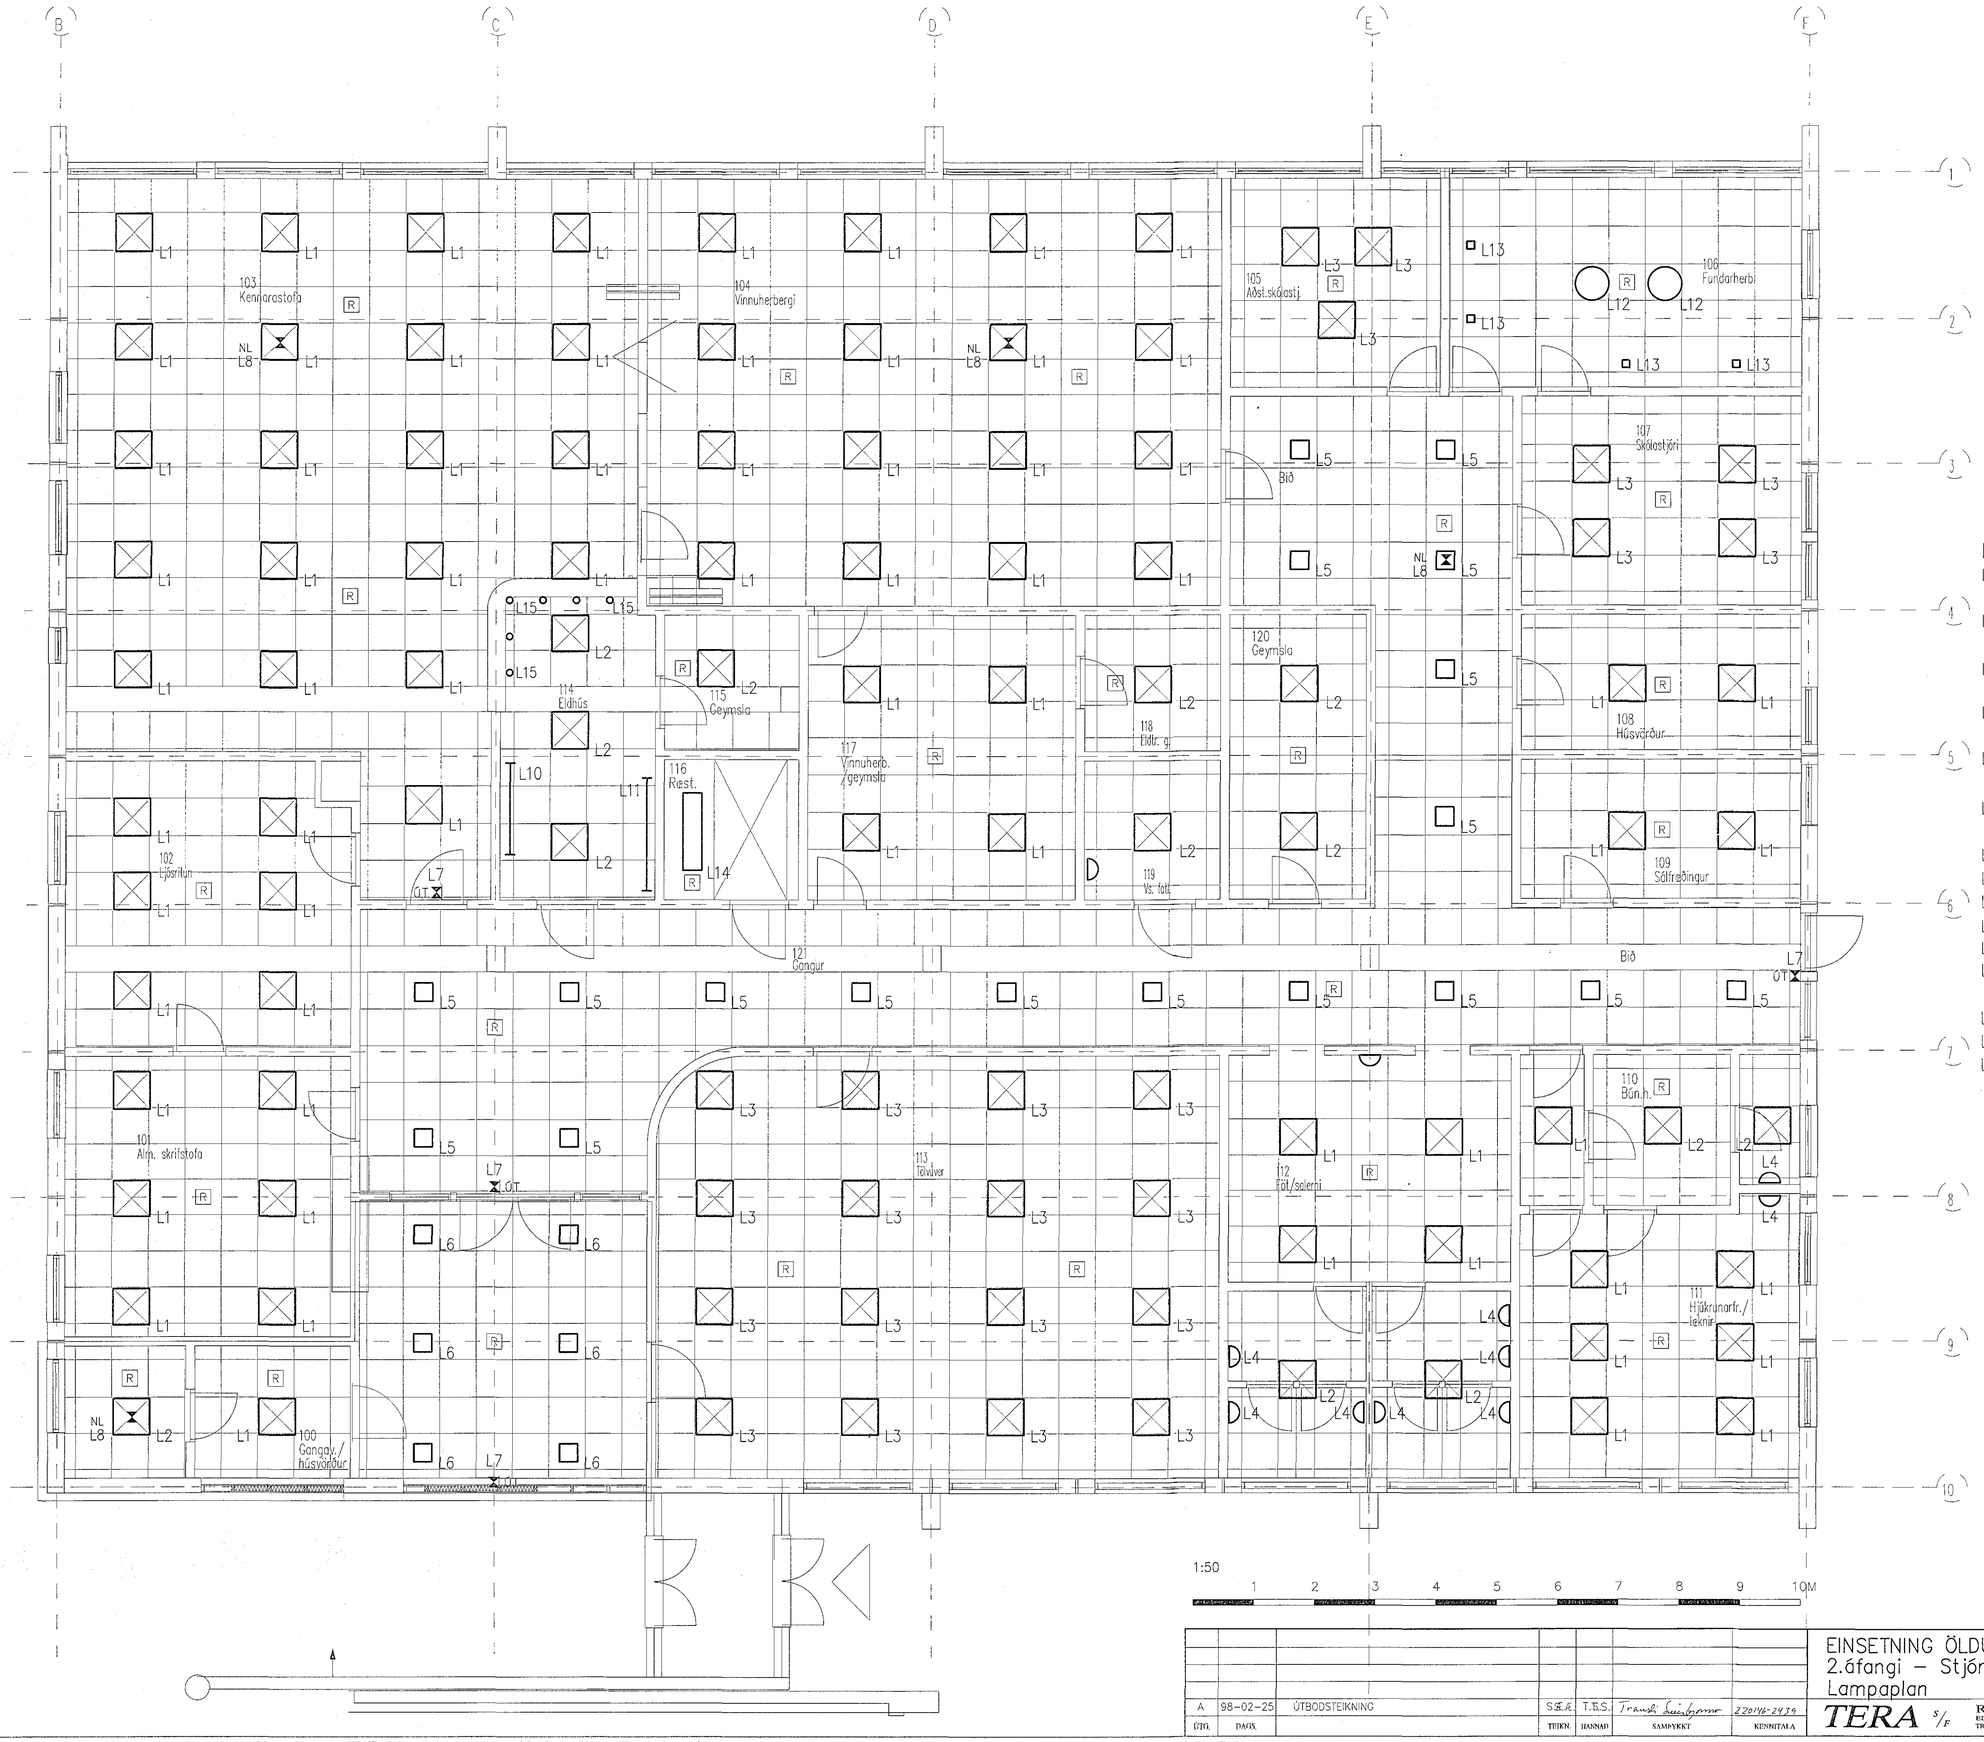

LAMPASKRÁ

L1 Loftlampi 4x18w Fl. m/spegilálrist innf. í Gybrox kerfisloft t.d. KSG 418-EG
L2 Loftlampi 4x18w Fl. m/prismapl. innf. í Gybrox kerfisloft t.d. KSG 418-EG
L3 Loftlampi 4x18w Fl. m/parabóluspegli innf. í Gybrox kerfisloft t.d. KSG 418-EG
L4 Vegglampi 2x9w Pl. yfir speglum t.d. Focus Quarto 4111
L5 Loftlampi 2x18w Pl. 300x300 m/spegilálrist innf. í Gybrox kerfisloft t.d. KSG 218-EG
L6 Loftlampi 2x18w Pl. 300x300 m/spegilálrist+prismaplasthlíf, innf. í Gybrox kerfisloft t.d. KSG 218-EG
L7 "ÚT" ljós sílogandi m/geymum og "ÚT"merki.
L8 Neyðarlýsingarbúnaður í lampa
L9 Undirskápaljós 1X18w Fl.
L10 Undirskápaljós 1X36w Fl.
L11 Undirskápaljós 1x58w Fl.
L12 100w Gl. Hangandi ljós í Fundarsal t.d. PH 4-3 Pendant (Epal)
L13 12V-50w Halogen kastarar, stillanlegir (hvítir)
L14 1X36w Fl. t.d. IFP Zumtobel
L15 12V-20w Halogen í Eldhúsinnréttingu

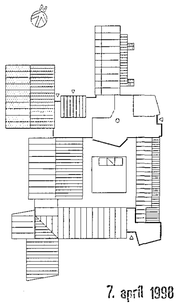

7. apríl 1998

VINNUTEIKNING

2.áfangi

ÚTG.	DAGS.		TEIKN.	HANNAD	SAMPYKKT	KENNITALA
A	98-02-25	ÚTBODSTEIKNING	S.E.E.	T.S.S.	Trausti Sveinbjörnsson	220146-2439

EINSETNING ÖLDUTÚNSSKÓLA
2.áfangi – Stjórnunarálma
Lampaplan

TERA S/F

RAFMAGNSVERKFRÆÐISTOFA
EDMUND BELLERSEN RAFMAGNSTÆKNIFR. SÍMI 5687388
TRAUSTI SVEINBJÖRNSSON RAFMAGNSIDNFR. SÍMI 5687390

MKV. 1:50
TEIKN.NR. 4
SÍÐASTA TNR.
TNR. – AF –
GEYMSLUNR. –
ÚTG. A