

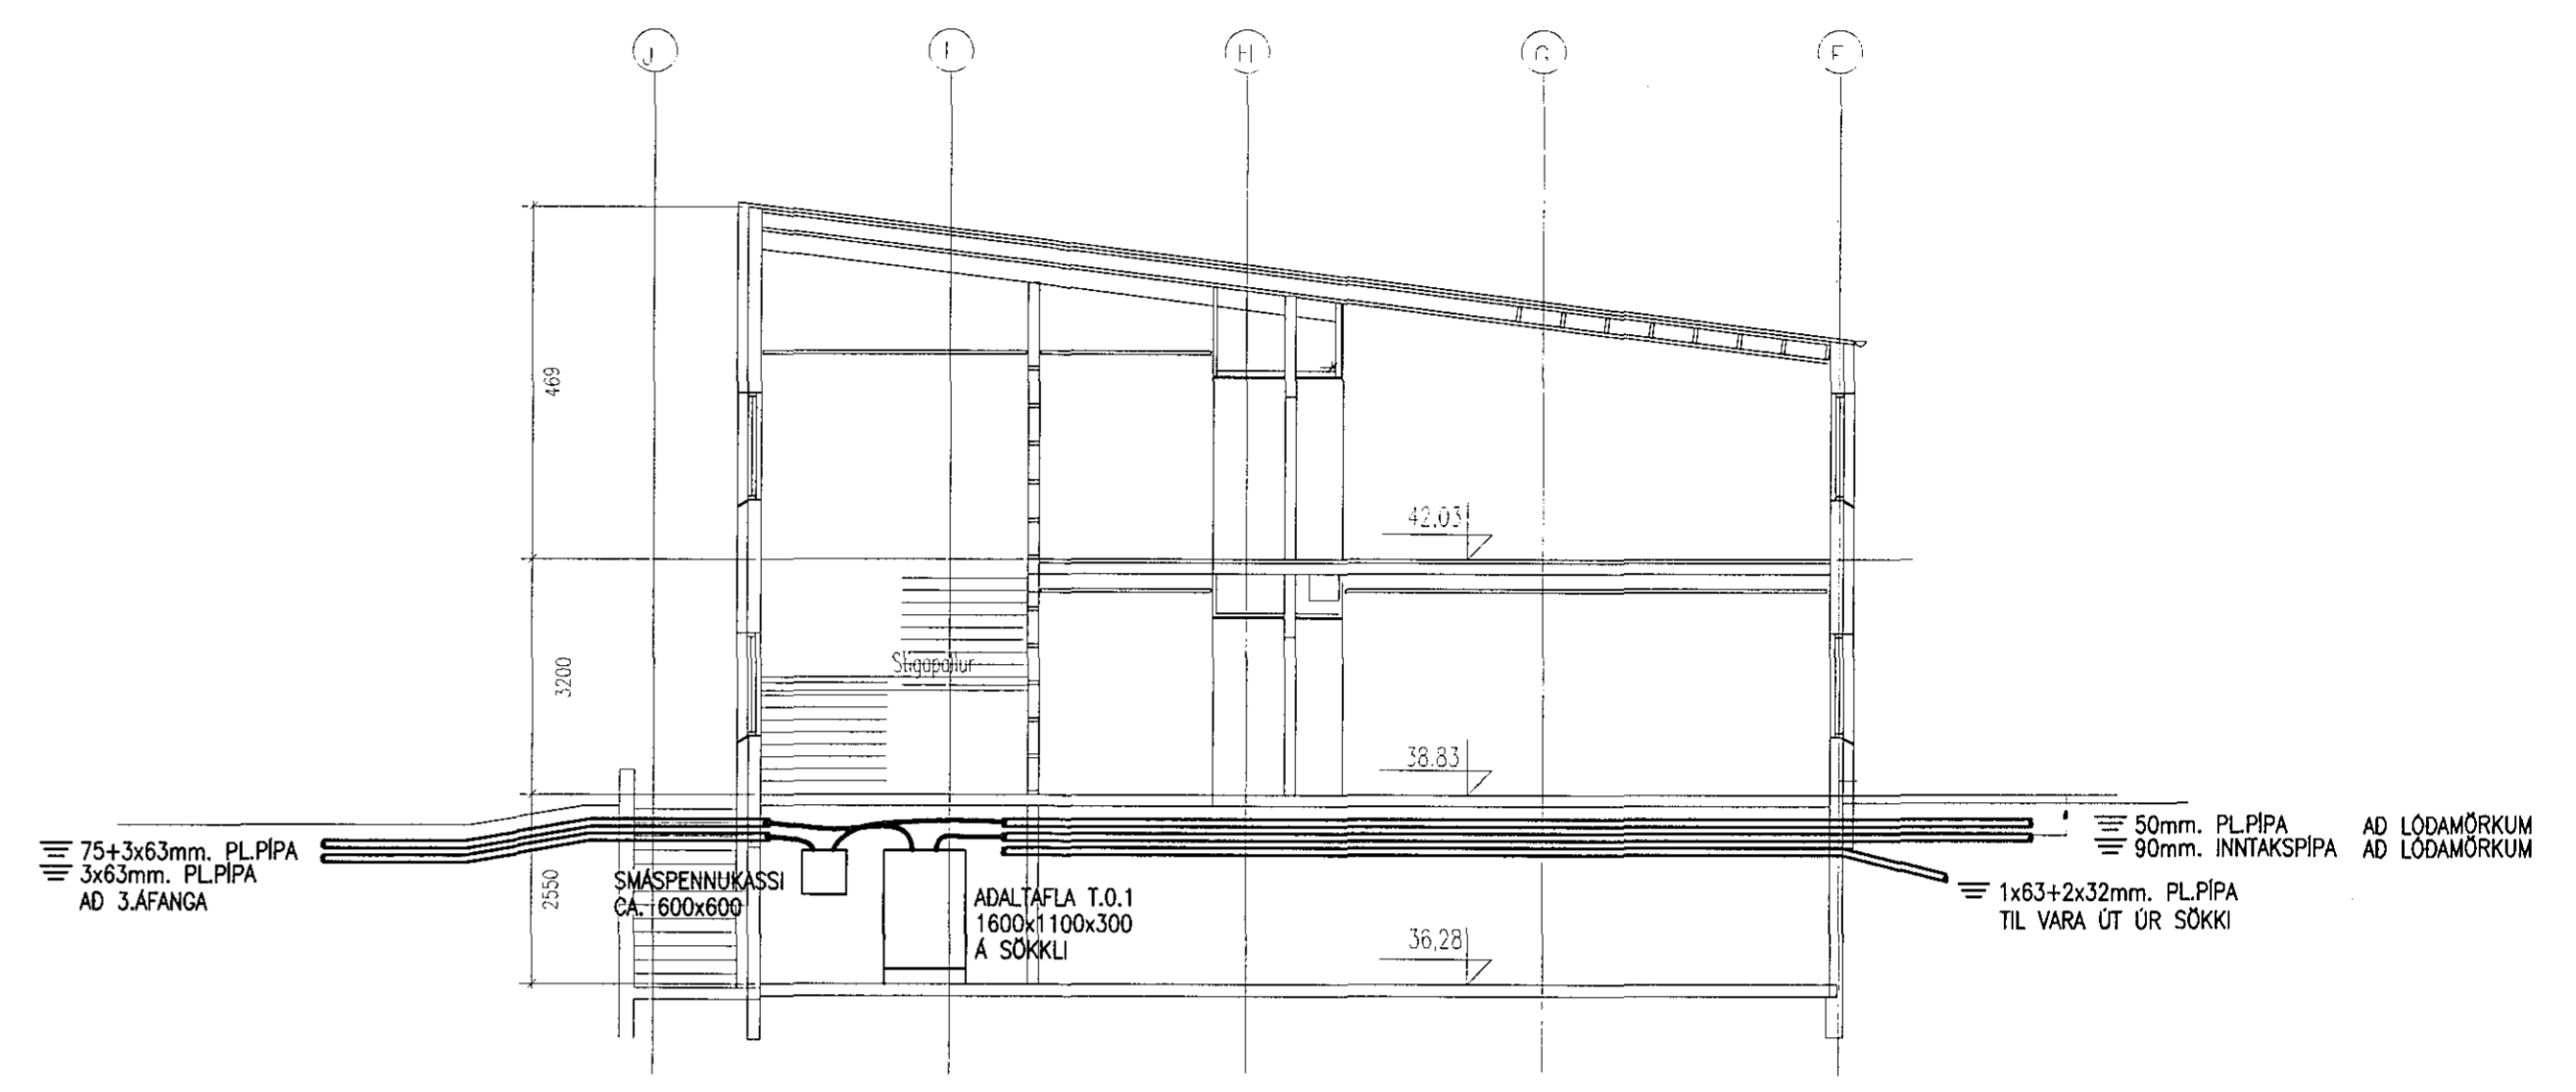


AFSTÖÐUMYND M:1:500

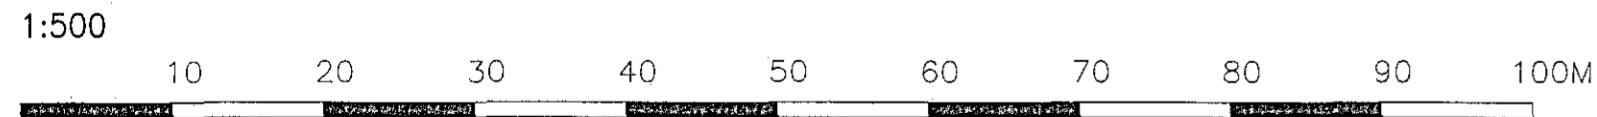

SNID A-A Í INNTAK  
M:1:100

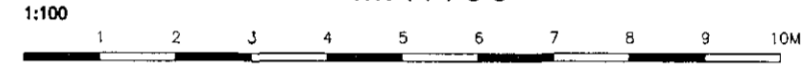

SKÝRINGAR

LAGNIR ERU HULDAR EDA UTANALIGGJANDI 16mm PLASTPIPUR, TAUGARF 3x1,5 OG STRENGIR 3x1,5 Í KAPALBÖKKUM. HÆÐ Á RÖFUM SÉ 105 sm. TENGLAR VÍÐ RÖFA SÉU Í SÖMU HÆÐ OG RÖFAR. HÆÐ Á TENGLUM SÉ 220sm. HÆÐ Á BJÖLLUM SÉ 220sm. MÁLSTRAUMUR RÖFA SÉ 10A, EN TENGLA 16A. L = SJÓNVARP, F = BEJARSÍM, T = TÖLVA Br.Bj.=BRUNAVÍÐV.BJÖLLUR , Ú.Bj.= ÚTHRINGINGARBJÖLLUR

- ☉ NEYDARROFI, H=110sm
- ☒ HANDBRUNABODI, H=130sm

NEMA ANNARS SÉ GETID

10. des. 1997  
VINNUTEIKNING

						EINSETNING ÖLDUTUNSSKÓLA 1. ÁFANGI-VÍÐBYGGING AFSTÖÐUMYND, SNID A-A Í INNTAK OG SKÝRINGAR		MEV. 1:500; 1:100	
						TERA S/P		TEK.NR. 1	
						RAFMAGNISVERKFRÆÐISTOFA		SÍM. 568788	
						EDMUND BELLERSEN		SÍM. 568788	
						TRACHTI EYJEBORNSSON		SÍM. 568790	
A	97-10-29	ÚTBODSTEIKNING	S.Æ.	T.S.	TERA			TNR. 1	AF 26
ÚTG.	DAGS.		TEK.N.	HANNAÐ	SAMÞYKKT			ÚTG.	A