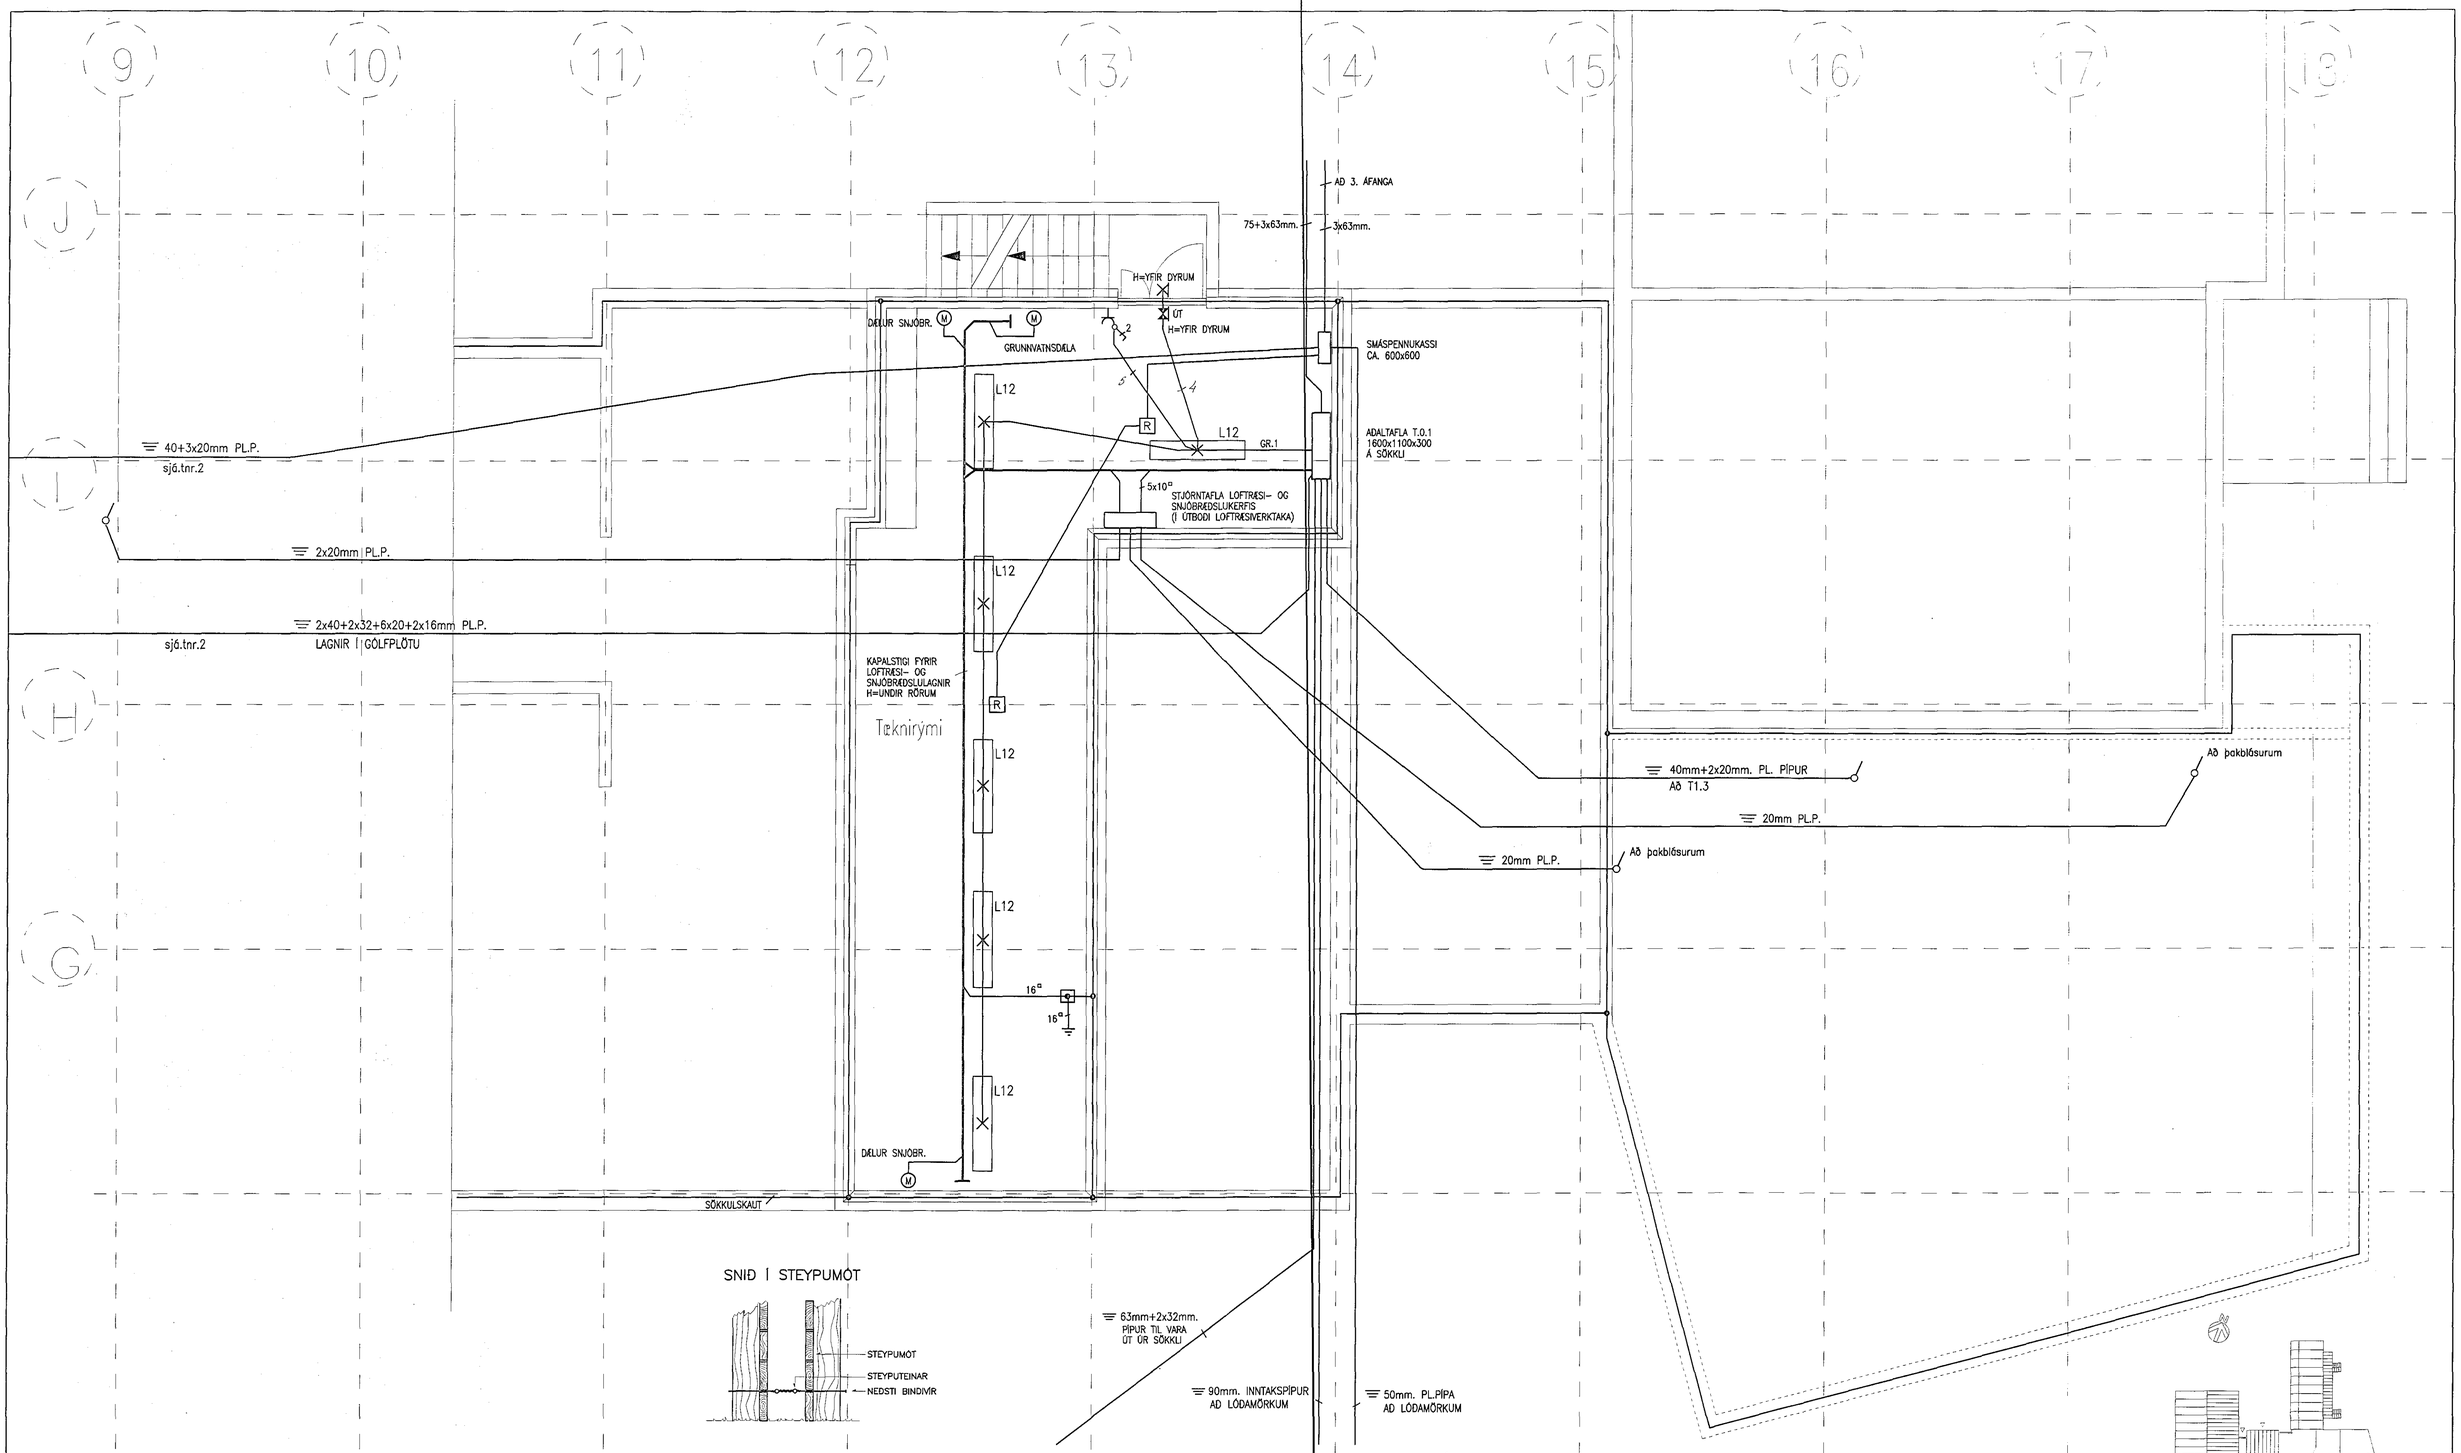

SNIÐ Í STEYPUMÓT

FRÁGANGUR Á SAMTENGINGUM
STEYPUTEINA FYRIR SÖKKULJARÐSKAUT

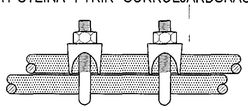

SKÝRINGAR

LAGNIR ERU HULDAR EÐA UTANÁLIGGJANDI 16mm PLASTPÍPUR,
TAUGAR 3x1,5° OG STRENGIR 3x1,5° Í KAPALBÖKKUM.
HÆÐ Á ROFUM SÉ 105 sm.
TENGLAR VIÐ ROFA SÉU Í SÖMU HÆÐ OG ROFAR.
HÆÐ Á TENGLUM SÉ 20sm.
HÆÐ Á BJÖLLUM SÉ 220sm.
MÁLSTRAUMUR ROFA SÉ 10A, EN TENGLA 16A.
ALLAR PÍPUR Í LOFTUM ENDI VIÐ RENNU.
DRAGA SKAL STRENGI FRÁ TÖFLU Í FYRSTU DÓS.
L = SJÓNVARP, F = BÆJARSÍMI, T = TÖLVA
Br.Bj.=BRUNAVIÐV.BJÖLLUR , Ú.Bj.= ÚTHRINGINGARBJÖLLUR

NEMA ANNARS SÉ GETIÐ

NEYÐARROFI, H=110sm
HANDBRUNABODI, H=130sm

1:50

1 2 3 4 5 6 7 8 9 10M

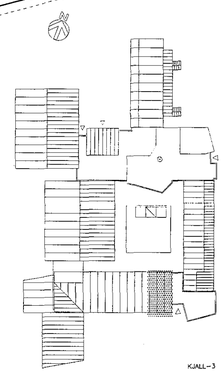

10. des. 1997
VINNUTEIKNING

KJALL-3

ÚTG.	DAGS.		TEIKN.	HANNAÐ	SAMÞYKKT
A	97-10-29	ÚTBODSTEIKNING	S.Æ.	T.S.	Traustí Sveinb. 220146-2439

EINSETNING ÖLDUTÚNSSKÓLA
1. ÁFANGI–VIÐBYGGING
KJALLARI RAFLÖGN, ELDV.–OG FJARSK.KERFI OG LAMPAPLAN

TERA S/F
RAFMAGNSVERKFRÆÐISTOFA
EDMUND BELLERSEN RAFMAGNSTÆKNIFR. SÍMI 5687388
TRAUSTI SVEINBJÖRNSSON RAFMAGNSIÐNFR. SÍMI 5687390

MKV.	1:50
TEIKN.NR.	3
SÍÐASTA TNR.	
TNR. 3 AF 26	ÚTG. A
GEYMSLUNR.	–