


**SKÝRINGAR**

LAGNIR ERU HULDAR EDA UTANLIGGJANDI 16mm PLASTPIPUR, TAUGAR 3x1,5° OG STRENGIR 3x1,5° I KAPALBÖKKUM. HÆÐ Á ROFUM SÉ 105 sm. TENGILAR VID ROFA SÉU I SÖMU HÆÐ OG ROFAR. HÆÐ Á TENGLUM SÉ 20sm. HÆÐ Á BJÖLLUM SÉ 220sm. MÁLSTRAUMUR ROFA SÉ 10A, EN TENGLA 16A. ALLAR PIPUR I LOFTUM ENDI VID RENNUN. DRAGA SKAL STRENGI FRÁ TÖFLU I FYRSTU DÖS. L = SJÓNVARP, F = BÆJARSÍMI, T = TÖLVA Br.Bj.=BRUNAVIÐV.BJÖLLUR, U.Bj.= ÚTHRINGINGARBJÖLLUR  
 ↑ NEYDARROFI, H=110sm  
 □ HANDBRUNABODI, H=130sm

ATH. VID STAÐSETNINGAR Á ROFUM OG TENGLUM FYRIR TÆKI I SMÍÐASTOFU SKAL HAFNA SAMRÁÐ VID SMÍÐAKENNARA.

10. des. 1997  
**VINNUTEIKNING**

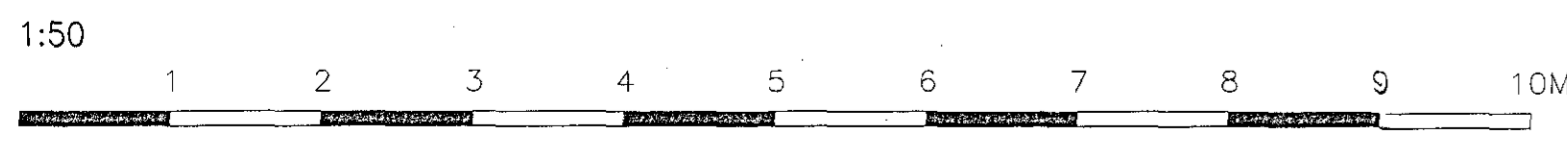

EINSETNING ÖLDUTUNSSKÓLA		MEV. 1:50	
1. ÁFANGI-VIÐBYGGING		TEIKN.NR. 4	
1.HÆÐ 1/3 RAFLÖGN		SÍÐASTA TÖN.	
A 97-10-29	ÚTBODSTEIKNING	S.É. T.S. Trausti Guayf 22014 - 2437	TÖN. 4 AF 26
ÖTÖ. DAGS	TEIKN. HANNAÞ	SAMPYKKT	ÖTÖ. A
TERA S/F		RAFMAGNSVERKFRÆÐISTOFA	
		SÍÐUNDIRBÆJARSÍMI RAFMAGNSSTJÓRN. SÍÐI 508798	
		TRAUÐI SVENSKÓRÞISSON RAFMAGNSSTJÓRN. SÍÐI 508799	