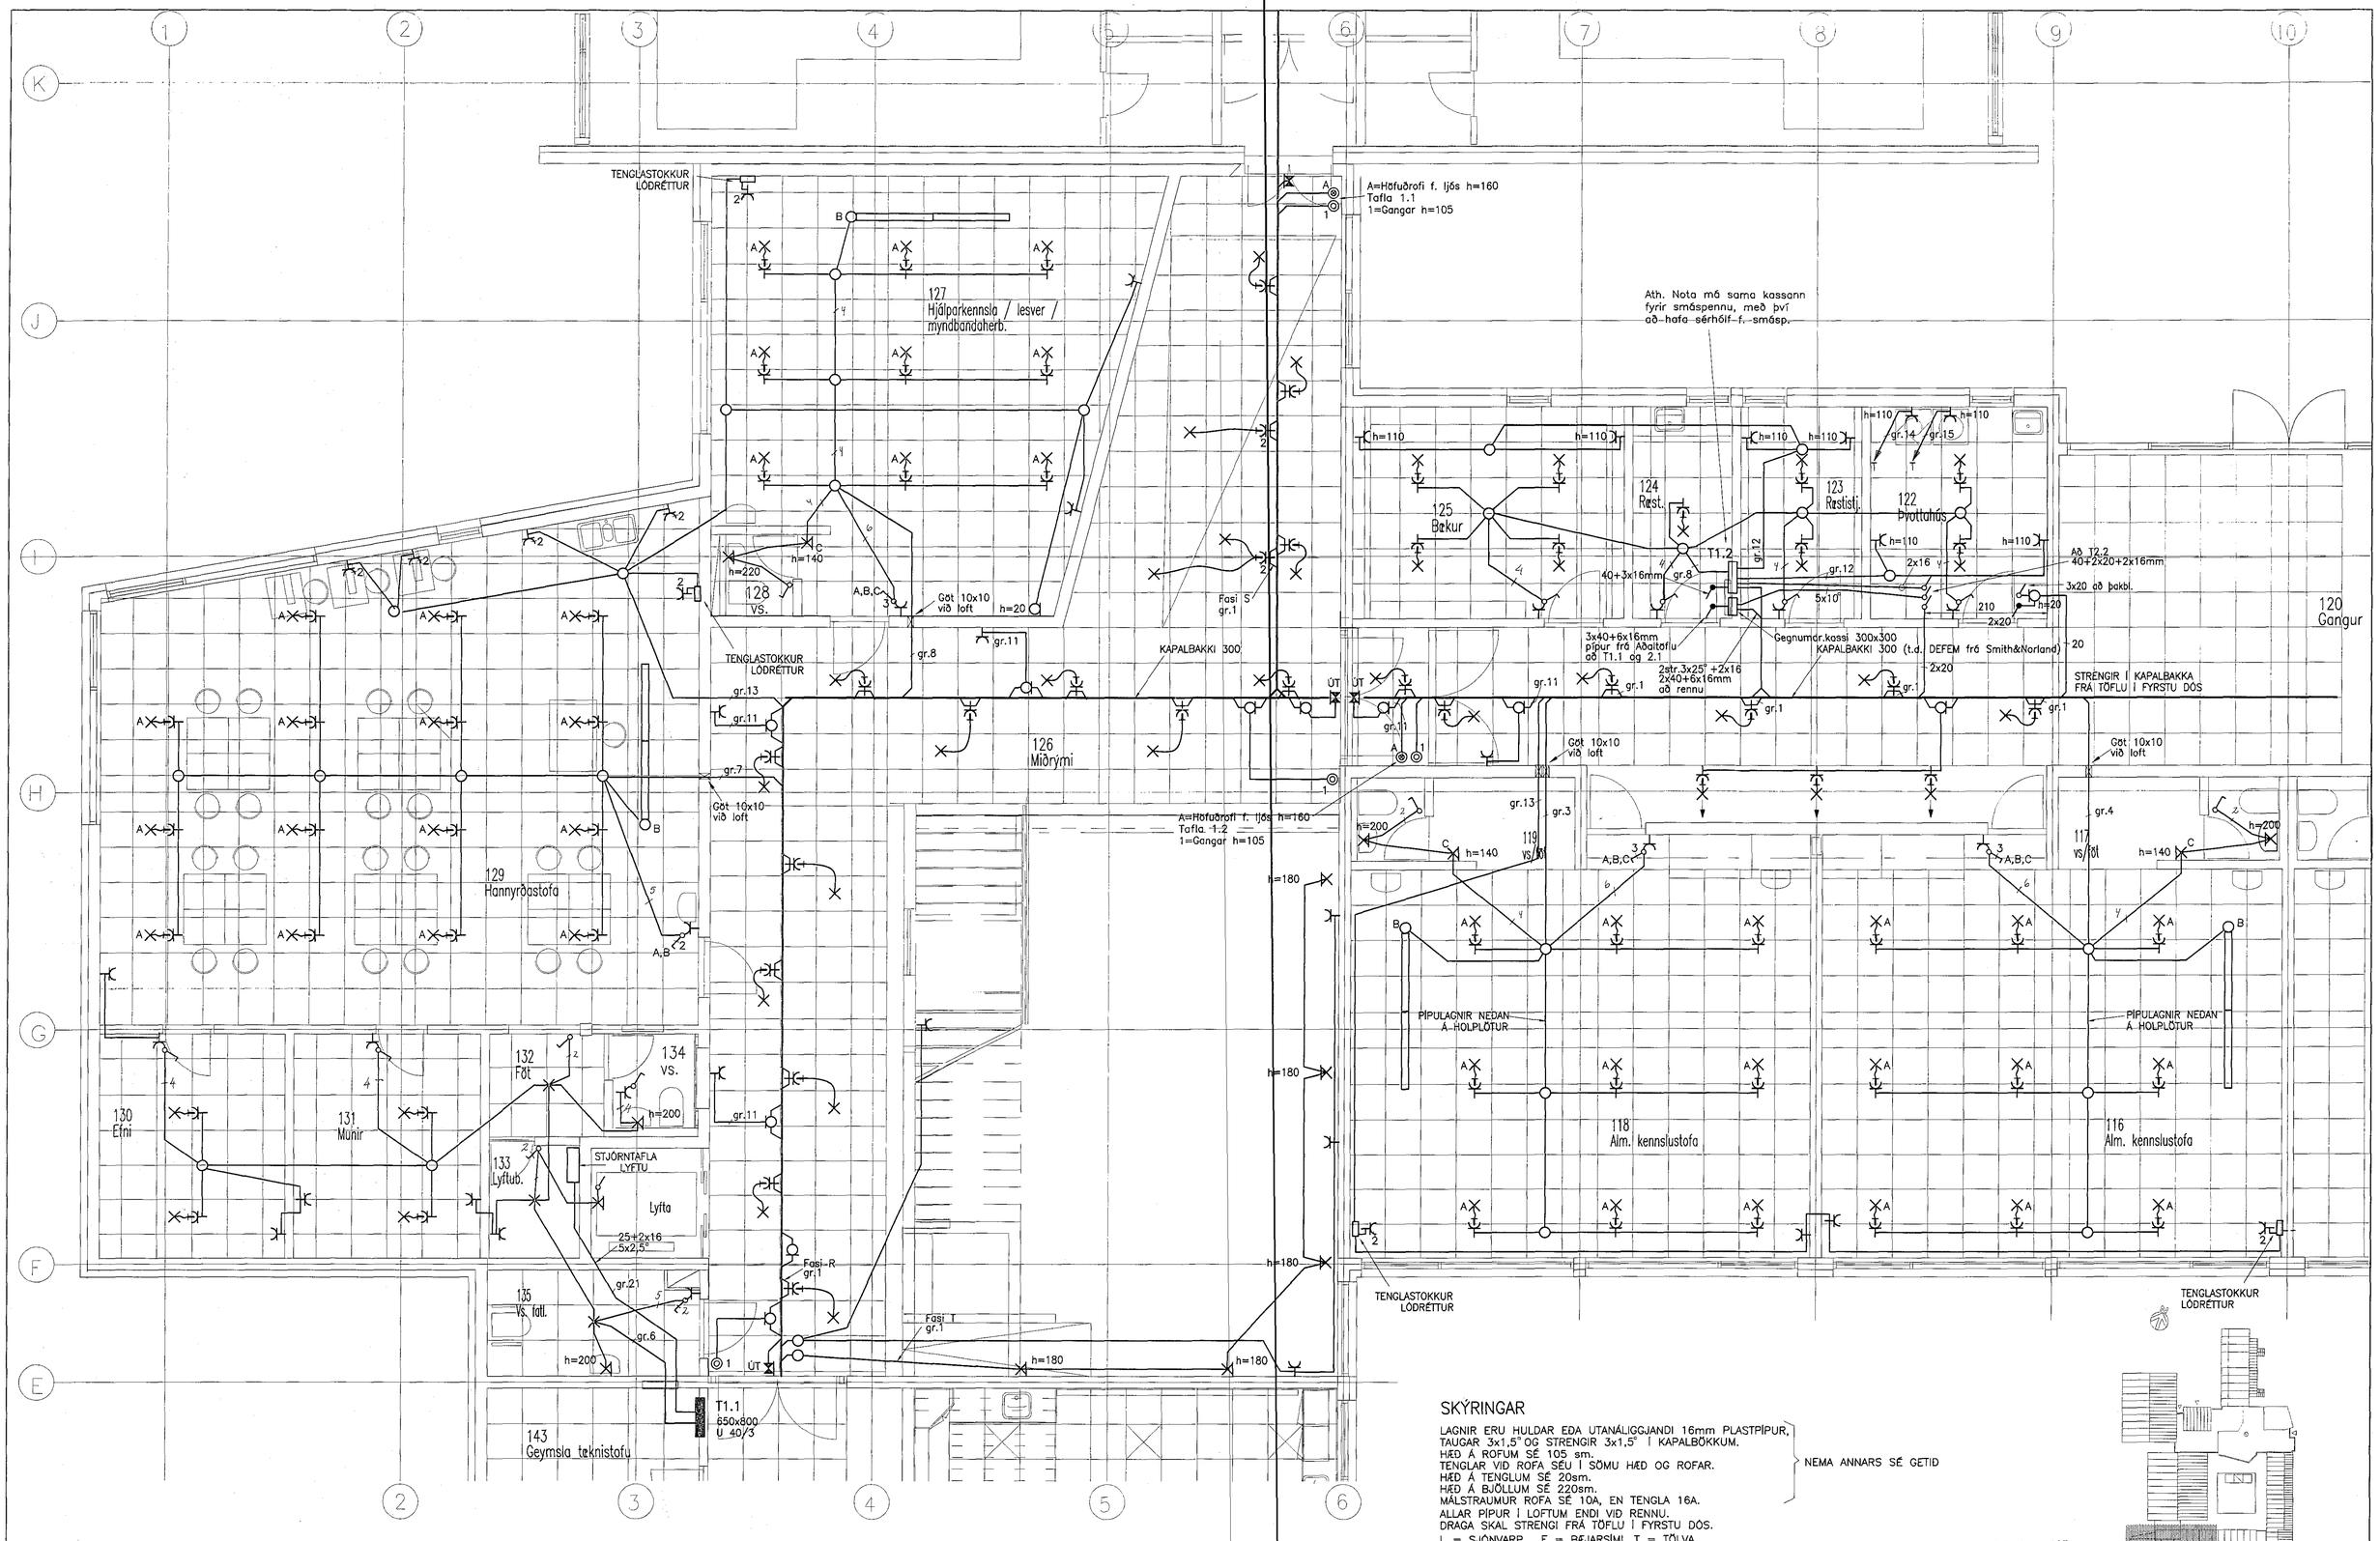

SKÝRINGAR

LAGNIR ERU HULDAR EÐA UTANÁLIGGJANDI 16mm PLASTPÍPUR,
TAUGAR 3x1,5° OG STRENGIR 3x1,5° Í KAPALBÖKKUM.
HÆÐ Á ROFUM SÉ 105 sm.
TENGLAR VIÐ ROFA SÉU Í SÖMU HÆÐ OG ROFAR.
HÆÐ Á TENGLUM SÉ 20sm.
HÆÐ Á BJÖLLUM SÉ 220sm.
MÁLSTRAUMUR ROFA SÉ 10A, EN TENGLA 16A.
ALLAR PÍPUR Í LOFTUM ENDI VIÐ RENNU.
DRAGA SKAL STRENGI FRÁ TÖFLU Í FYRSTU DÓS.
L = SJÓNVARP, F = BÆJARSÍMI, T = TÖLVA
Br.Bj.=BRUNAVIÐV.BJÖLLUR , Ú.Bj.= ÚTHRINGINGARBJÖLLUR

NEMA ANNARS SÉ GETIÐ

NEYÐARROFI, H=110sm
HANDBRUNABODI, H=130sm

10. des. 1997
VINNUTEIKNING

OLDU-1-2

ÚTG.	DAGS.		TEIKN.	HANNAÐ	SAMÞYKKT
A	97-10-29	ÚTBOÐSTEIKNING	S.Á.	T.S.	

EINSETNING ÖLDUTÚNSSKÓLA
1. ÁFANGI–VIÐBYGGING
1.HÆÐ 2/3 RAFLÖGN

TERA s/f RAFMAGNSVERKFRÆÐISTOFA
EDMUND BELLERSEN RAFMAGNSTÆKNIFR. SÍMI 5687588
TRAUSTI SVEINBJÖRNSSON RAFMAGNSHÖNNUÐ. SÍMI 5687590

MKV.	1:50
TEIKN.NR.	5
SÍÐASTA TNR.	
TNR. 5 AF 26	ÚTG. A
GEYMSLUNR.	-