



SKÝRINGAR

LAÐNIR ERU HULDAR EDA UTANÁLIGGJANDI 16mm PLASTPIPUR, TAUGAR 3x1,5" OG STRENGIR 3x1,5" I KAPALBÖKKUM. HÆÐ Á ROFUM SÉ 105 sm. TENGLAR VÍÐ ROFA SEU Í SÖMU HÆÐ OG ROFAR. HÆÐ Á TENGLUM SÉ 20sm. HÆÐ Á BJÖLLUM SÉ 220sm. MÁLSTRAUMUR ROFA SÉ 10A, EN TENGLA 16A. ALLAR PÍPUR Í LOFTUM ENDI VÍÐ RENNUI. DRAGA SKAL STRENGI FRÁ TÖFLU Í FYRSTU DÖS. L = SJÓNVARP, F = BEJARSÍMI, T = TÖLVA Br.Bj.=BRUNAVÍÐV.BJÖLLUR . Ú.Bj.= ÚTHRINGINGARBJÖLLUR ÞAR SEM LOFT HEFUR MEIRI HALLA EN 7° SKULU LAMPAR HANGA Í KEDJUM, h=Í SAMRÁÐI VÍÐ ARKITEKT

- ☒ NEYDARROFI, H=110sm
- ☒ HANDBRUNABODI, H=130sm

NEMA ANNARS SÉ GETID

10. des. 1997
VINNUTEIKNING

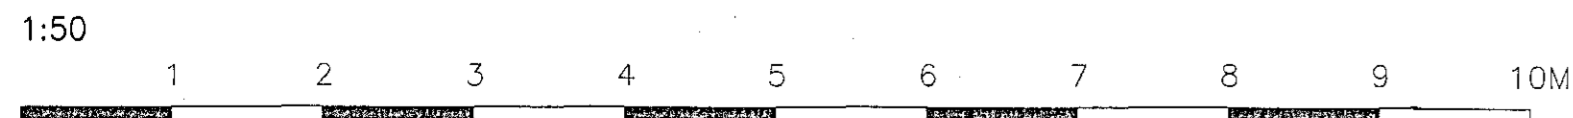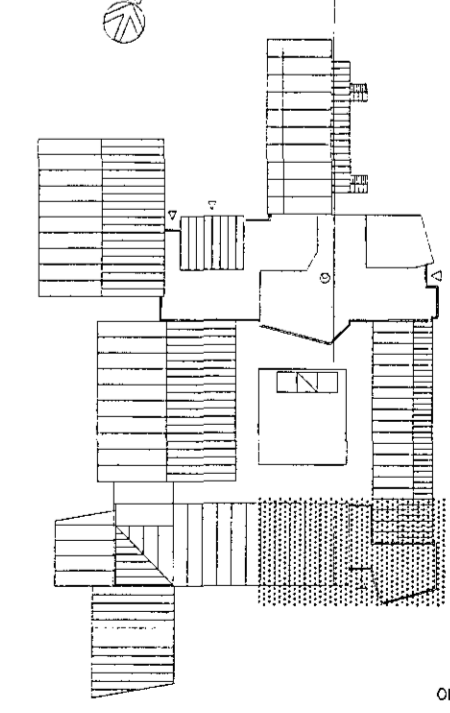

A 97-10-29		ÚTBÓDSTEIKNING	S.É.	T.S.	Trassó, Sveinþór 220148-2437	EINSETNING ÖLDUTUNSSKÓLA 1. ÁFANGI-VÍÐBYGGING 2.HÆÐ 1/3 RAFLÖGN TERA S/F RAUFMAGNSVERKFRÆÐISTOFA HILMUND HELLERSEN KAPLAGNITJÓRN SÍMI 568758 TRAUSTRYGGINGARSON KAPLAGNITJÓRN SÍMI 568750	MÖV. TERNING. SÍÐASTA TNR. TNR. 7 AF 26 ÖTÖL. ÖTÖL. A
ÖTÖL.	DAÐS.		TEIKN.	HANNAÐ	SANDÞYKKT		