



SKÝRINGAR

LAGNIR ERU HULDAR EDA UTANÁLIGGJANDI 16mm PLASTPIPUR, TAUGAR 3x1,5" OG STRENGIR 3x1,5" Í KAPALBÖKKUM. HÆÐ Á ROFUM SÉ 105 sm. TENGLAR VÍÐ ROFA SEU Í SÖMU HÆÐ OG ROFAR. HÆÐ Á TENGLUM SÉ 20sm. HÆÐ Á BJÖLLUM SÉ 220sm. MÁLSTRÁUMUR ROFA SÉ 10A, EN TENGLA 16A. ALLAR PÍPUR Í LOFTUM ENDI VÍÐ RENUU. DRAGA SKAL STRENGI FRÁ TÖFLU Í FYRSTU DÓS. L = SJÓNVARP, F = BÆJARSÍMI, T = TÖLVA Br.Bj.=BRUNAVÍÐV.BJÖLLUR, Ú.Bj.= ÚTHRINGINGARBJÖLLUR

- ☒ NEYDARROFI, H=110sm
- ☒ HANDBRUNABODI, H=130sm

NEMA ANNARS SÉ GETID

10. des. 1997
VINNUTEIKNING

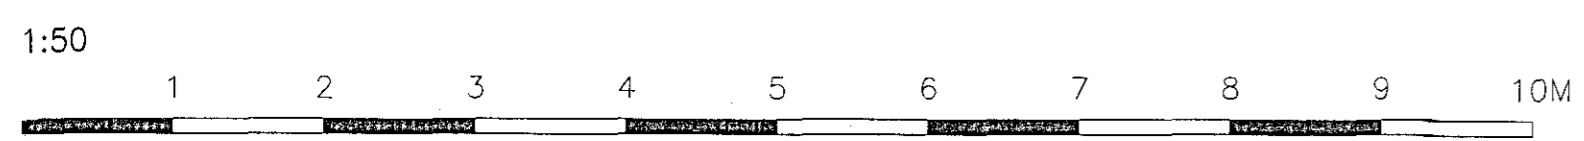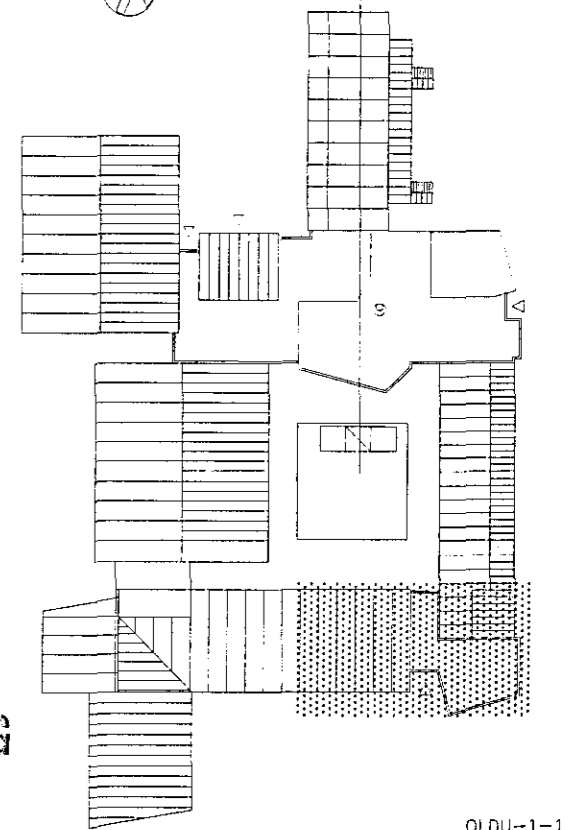

A 97-10-29		VINNUTEIKNING	S.Æ.	T.S.	Franski, Sæll, Sjömann 224642453	EINSETNING ÖLDUTUNSSKÓLA 1. AFANGI-VIÐBYGGING 1.HÆÐ 1/3 ELDVARNAR- OG FJARSK.K.		MEV. 1:50
ÚTÖ.	DAGS.	TEIKN.	HANNAÐ	SAMÞYKKT	TERA s/f	RAFMAGNSVERKFRÆÐISTOFA EDMUND BELLERSEN TRAUSTRYGGVINGARSON RAFMAGNSTEIKNER SÍMÍ 5987385 SÍMÍ 5987390	TNR. 10 AF 26	ÖTÖ. A