

Ath. Nota má sama kassann fyrir smáspennu, með því að hafa sérhólf f. smásp.


MÖGULEIKI A F OG T-TENGLI

TENGLASTOKKUR LÖÐRÉTTUR


SKÝRINGAR

LAGNIR ERU HULDAR EDA UTANÁLIGGJANDI 16mm PLASTPIPUR, TAUGAR 3x1,5² OG STRENGIR 3x1,5² Í KAPALBÖKKUM. HÆÐ Á ROFUM SÉ 105 sm. TENGLAR VID ROFA SÉU Í SÖMU HÆÐ OG ROFAR. HÆÐ Á TENGLUM SÉ 20sm. HÆÐ Á BÚLLUM SÉ 220sm. MÁLSTRAUMUR ROFA SÉ 10A, EN TENGLA 16A. ALLAR PÍPUR Í LOFTUM ENDI VID RENNUI. DRAGA SKAL STRENGI FRÁ TÖFLU Í FYRSTU DÓS. L = SJÓNVARP, F = BÉJARSÍMI, T = TÖLVA Br.Bj.=BRUNAVÍDV.BÚLLUR, Ú.Bj.= ÚTHRINGINGARBÚLLUR

- ☰ NEYDARROFI, H=110sm
- ☑ HANDBRUNABODI, H=130sm

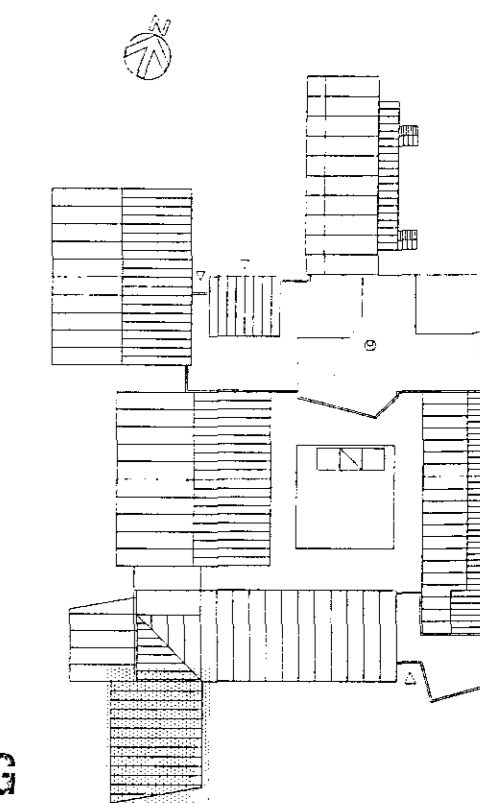

10. des. 1997
VINNUTEIKNING

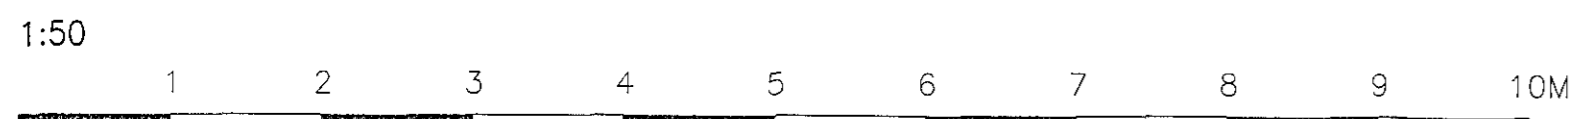

EINSETNING ÖLDUTUNSSKÓLA				MEV. 1:50	
1. ÁFANGI-VIÐBYGGING				TEIKN-NR. 12	
1.HÆÐ 3/3 ELDVARNAR-OG FJARSK.K.				SÍÐASTA TNR.	
A	97-10-29	ÚTBODSTEIKNING	S.A.	T.S.	TANNAK EYJAF 220116-2439
ÚTO.	DAGS.		TEIKN.	HANNAÐ	SAMÞYKKT
			TERA S/F		RAFMAGNISVERKFRÆÐISTOFA
					ELDUNINGUR
					TRAUUTI SVENDSSON
					RAFMAGNISSTEFNA
					SÍMÍ 588398
					SÍMÍ 588399
				TNR. 12	AF 26
				ÖTTL.	A
				ÖTTL.	A

OLDU-1-3