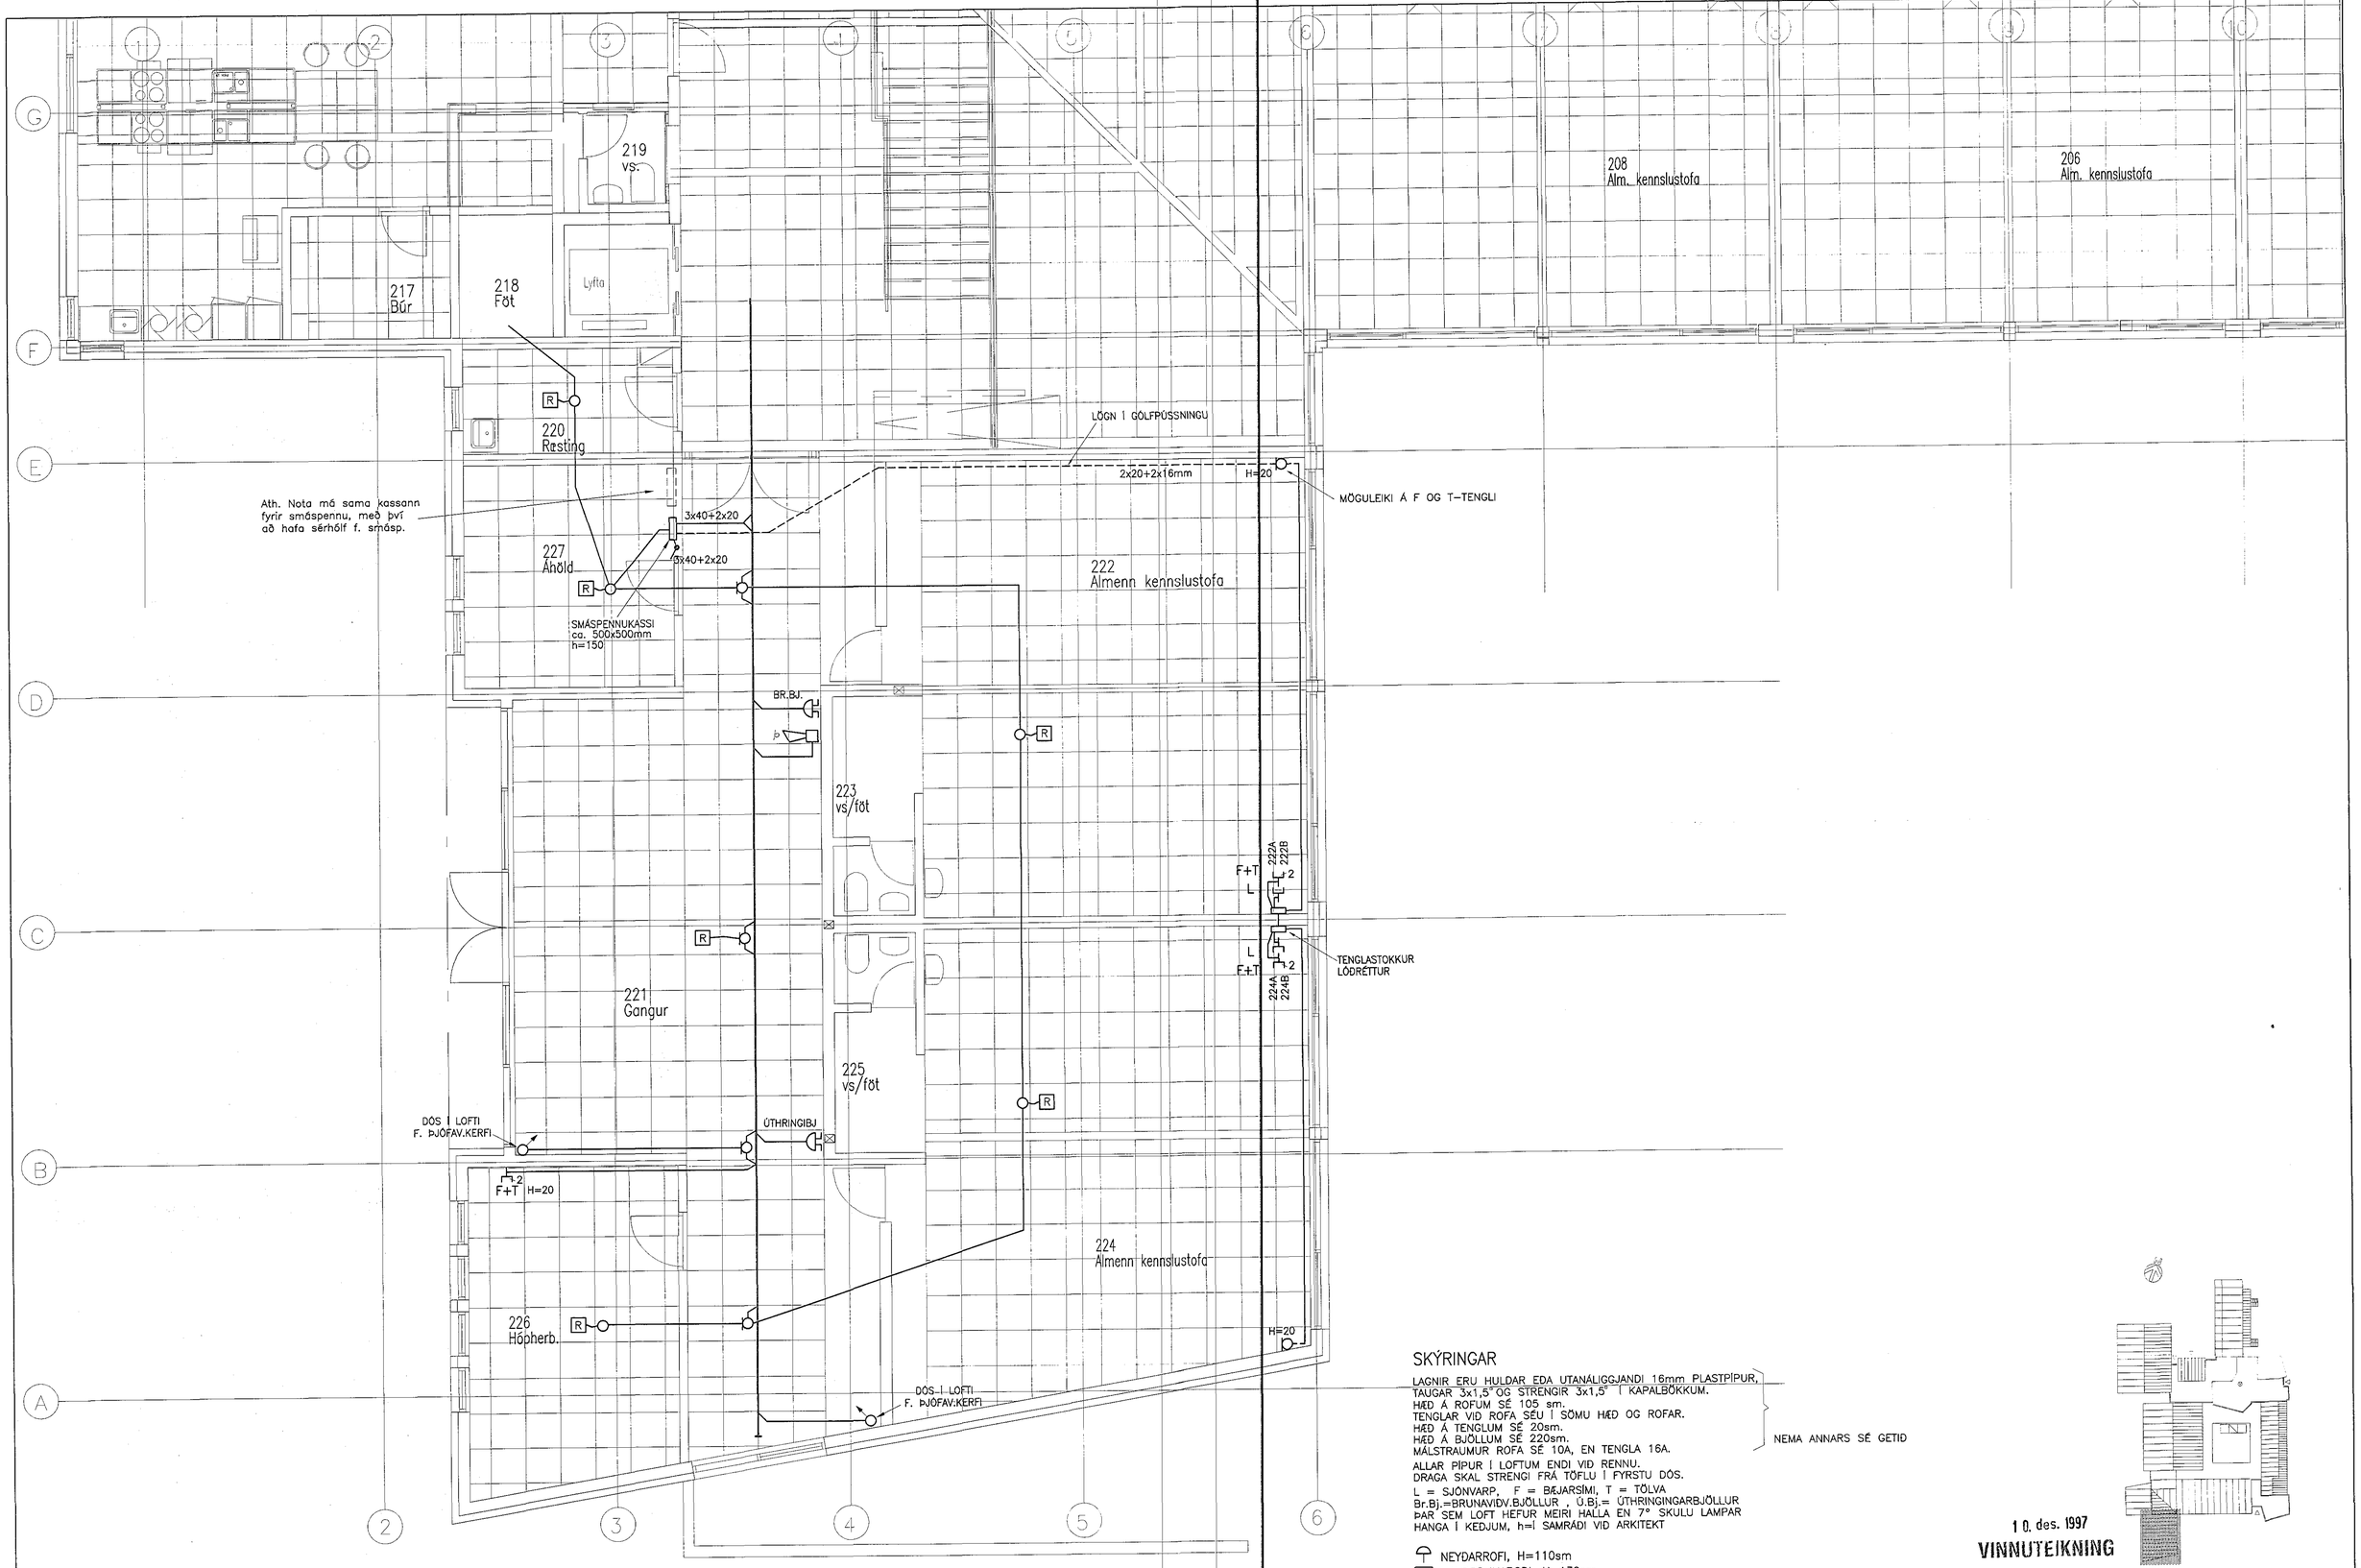

SKÝRINGAR

LAGNIR ERU HULDAR EÐA UTANÁLIGGJANDI 16mm PLASTPÍPUR,
TAUGAR 3x1,5° OG STRENGIR 3x1,5° Í KAPALBÖKKUM.
HÆÐ Á ROFUM SÉ 105 sm.
TENGLAR VIÐ ROFA SÉU Í SÖMU HÆÐ OG ROFAR.
HÆÐ Á TENGLUM SÉ 20sm.
HÆÐ Á BJÖLLUM SÉ 220sm.
MÁLSTRAUMUR ROFA SÉ 10A, EN TENGLA 16A.
ALLAR PÍPUR Í LOFTUM ENDI VIÐ RENNU.
DRAGA SKAL STRENGI FRÁ TÖFLU Í FYRSTU DÓS.
L = SJÓNVARP, F = BÆJARSÍMI, T = TÖLVA
Br.Bj.=BRUNAVIÐV.BJÖLLUR , Ú.Bj.= ÚTHRINGINGARBJÖLLUR
ÞAR SEM LOFT HEFUR MEIRI HALLA EN 7° SKULU LAMPAR
HANGA Í KEÐJUM, h=Í SAMRÁÐI VIÐ ARKITEKT

NEMA ANNARS SÉ GETID

NEYÐARROFI, H=110sm
HANDBRUNABOÐI, H=130sm

1:50
1 2 3 4 5 6 7 8 9 10M

10. des. 1997
VINNUTEIKNING

OLDU-2-3

ÚTG.	DAGS.		S.Á. TEIKN.	T.S. HANNAÐ	SAMÞYKKT
A	97-10-29	ÚTBOÐSTEIKNING			

EINSETNING ÖLDUTÚNSSKÓLA
1. ÁFANGI-VIÐBYGGING
2.HÆÐ 3/3 ELDVARNAR-OG FJARSK.K.

TERA s/f RAFMAGNSVERKFRÆÐISTOFA
EDMUND BELLERSEN RAFMAGNSTÆKNIFR. SÍMI 568?388
TRAUSTI SVEINBJÖRNSSON RAFMAGNSTÆKNIFR. SÍMI 568?390

MKV.	1:50
TEIKN.NR.	15
SÍÐASTA TNR.	
TNR. 15 AF 26	ÚTG. A
GEYMSLUNR. -	