



- LAMPASKRÁ**
- L1 Loftlampi 4x18w Fl. m/spegilákrast innf. í Gybrox kerfislöft t.d. KSG 418-EG
  - L2 Loftlampi 4x18w Fl. m/prismapl. innf. í Gybrox kerfislöft t.d. KSG 418-EG
  - L3 Loftlampi 4x18w Fl. 600x600 m/prismaplasthlíf hangandi í keðju
  - L4 Veggplampi 1x18w Fl. yfir speglum t.d. BK (THORN)
  - L5 Veggplampi 1x13w Pl. Bega 6086
  - L6 Loftlampi 2x18w Pl. 300x300 m/spegilákrast innf. í Gybrox kerfislöft t.d. KSG 418-EG
  - L7 "ÚT" ljós sílogandi m/geymum og "ÚT" merki.
  - L8 Hangandi ópalkúla 2x18w Pl. 400mm
  - L9 Töflulýsing 1x36w Fl. hvítur m/spegli, stillanlegur hangandi í keðju, t.d. ELTEVA
  - L10 1x36w Fl. Kappalýsing
  - L11 1x58w Fl. Kappalýsing
  - L12 2x58w Fl. IFP 2/58 (Zumtobel)
  - L13 2x36w Fl. IFP 2/36 (Zumtobel)
  - L14 2x18w Pl. 300x300 rakapéttur í skyggni (Flúrlampar)
  - L15 1x18w Pl. Asymmetriskur t.d. (Zumtobel)
  - L16 2x18w Pl. eins og L6 m/prismaplasthlíf
  - L17 1x300w halogen vinnuljósakastari, hvítur
  - L18 NL-búnaður í lampa
  - L19 1x40w Hr. Matre, hvítur

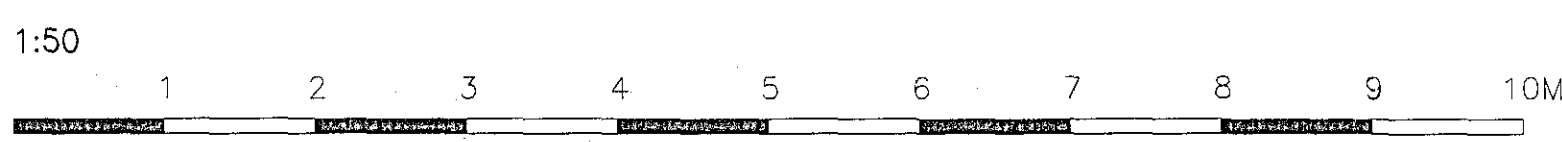

10. des. 1997  
VINNUTEIKNING

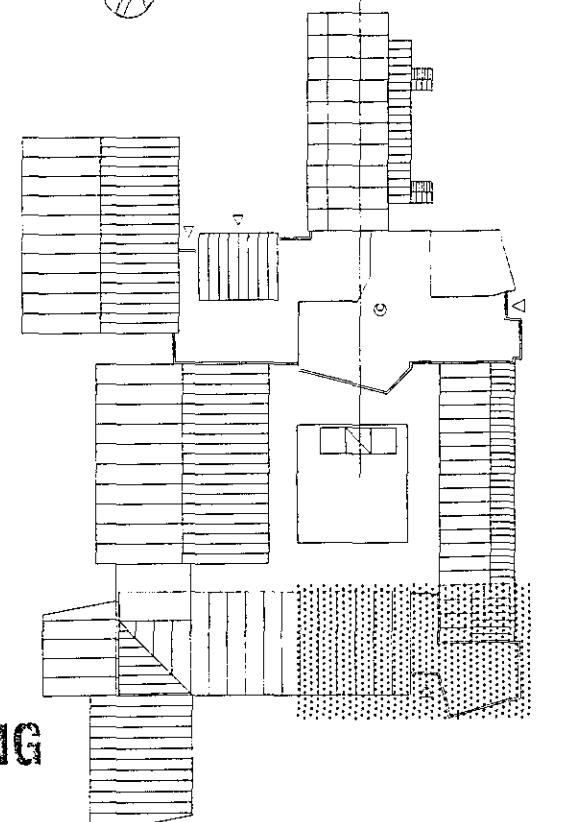

A 97-10-29		ÚTBODSTEIKNING	S.A.	T.S.	Trasólfur Guðjónsson 220146-2339	EINSETNING ÖLDUTÚNSSKÓLA 1. ÁFANGI-VIÐBYGGING 1.HÆÐ 1/3 LAMPAPLAN		MEY: 1:50
DTG.	DAFS		TEIKN.	HANNAÐ	SAMÞYKKT	TERA S/F		TRK 20 AP 26 DTG. A
						RAFMAGNSVERKFRÆÐISTOFA EÐVALD STELLERSEN RAFMAGNSVERKFRÆÐISTOFA TRÁUSTI SVENJÓNSSON RAFMAGNSVERKFRÆÐISTOFA		