
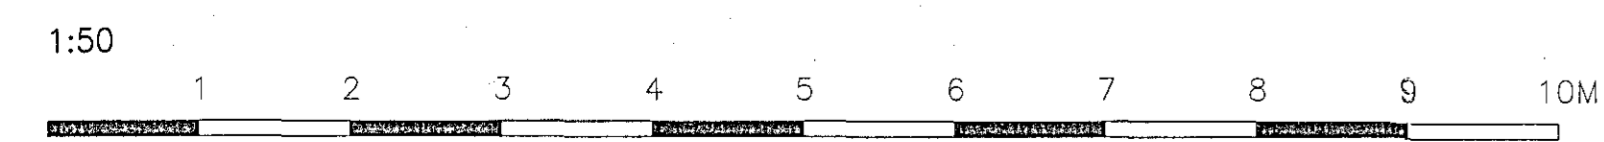


- LAMPASKRÁ**
- L1 Loftlampi 4x18w Fl. m/speglilírist innf. í Gybrox kerfisloft t.d. KSG 418-EG
  - L2 Loftlampi 4x18w Fl. m/prismapl. innf. í Gybrox kerfisloft t.d. KSG 418-EG
  - L3 Loftlampi 4x18w Fl. 600x600 m/prismaplasthlíf hangandi í keðju
  - L4 Veggilampi 1x18w Fl. yfir speglum t.d. BK (THORN)
  - L5 Veggilampi 1x13w Pl. Bega 6086
  - L6 Loftlampi 2x18w Pl. 300x300 m/speglilírist innf. í Gybrox kerfisloft t.d. KSG 418-EG
  - L7 "ÚT" ljós slögandi m/geymum og "ÚT" merki.
  - L8 Hangandi ópalkála 2x18w Pl. 400mm
  - L9 Töflulysing 1x36w Fl. hvítur m/speglí, stillanlegur hangandi í keðju, t.d. ELTEVA
  - L10 1x36w Fl. Kappalysing
  - L11 1x58w Fl. Kappalysing
  - L12 2x58w Fl. IFP 2/58 (Zumtobel)
  - L13 2x36w Fl. IFP 2/36 (Zumtobel)
  - L14 2x18w Pl. 300x300 rakabéttur í skyggni (Flúrlampar)
  - L15 1x18w Pl. Asymmetriskur t.d. (Zumtobel)
  - L16 2x18w Pl. eins og L6 m/prismaplasthlíf
  - L17 1x300w halogen vinnuljósakastari, hvítur
  - L18 NL-búnaður í lampa
  - L19 1x40w Hr. Matre, hvítur

10. des. 1997  
VINNUTEIKNING

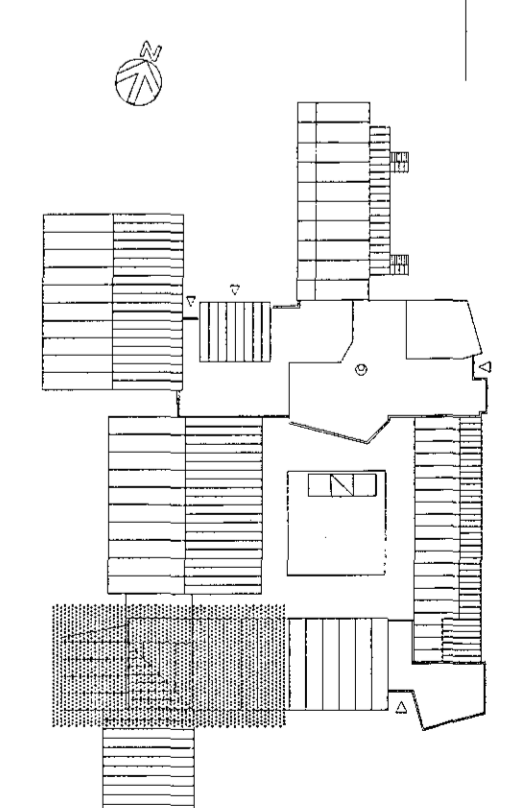

A 97-10-29 ÚTBODSTEIKNING		S.É.	T.S.	TRÚSSÍÐA 22.04.2016-24.04.2016	EINSETNING ÖLDUTUNSSKÓLA 1. ÁFANGI-VIÐBYGGING 1.HÆÐ 2/3 LAMPAPLAN	MEV. 1:50	TEIKN. 21
ÖFR.	DAFS.	TEIKN.	HANNAÐ	SAMHYKKI	TERA s/f	RAFMAGNSVERKFRÆÐISTOFA EDMUND BELLERSEN TRÁUSTI VEIÐIBÖNSON	RAFMAGNSVERKFRÆÐISTOFA RAFMAGNSVERKFRÆÐISTOFA SÍMÍ 5667388 SÍMÍ 5667390
						TR. 21	AF 26
						ÖFR.	A