




LAMPASKRÁ

- L1 Loftlampi 4x18w Fl. m/spegilárlist innf. í Gybrox kerfisolft t.d. KSG 418-EG
- L2 Loftlampi 4x18w Fl. m/prismapl. innf. í Gybrox kerfisolft t.d. KSG 418-EG
- L3 Loftlampi 4x18w Fl. 600x600 m/prismaplasthlíf hangandi í keðju
- L4 Vegglampi 1x18w Fl. yfir speglum t.d. BK (THORN)
- L5 Vegglampi 1x13w Pl. Bega 6086
- L6 Loftlampi 2x18w Pl. 300x300 m/spegilárlist innf. í Gybrox kerfisolft t.d. KSG 418-EG
- L7 "ÚT" ljós slögandi m/geymum og "ÚT" merki.
- L8 Hangandi ópalkúla 2x18w Pl. 400mm
- L9 Töflulýsing 1x36w Fl. hvítur m/spegli, stillanlegur hangandi í keðju, t.d. ELTEVA
- L10 1x18/36 Fl. Kappalýsing
- L11 1x58w Fl. Kappalýsing
- L12 2x58w Fl. IFP 2/58 (Zumtobel)
- L13 2x36w Fl. IFP 2/36 (Zumtobel)
- L14 2x18w Pl. 300x300 rakabéttur í skyggni (Flúrlampar)
- L15 1x18w Pl. Asymmetriskur t.d. (Zumtobel)
- L16 2x18w Pl. eins og L6 m/prismaplasthlíf
- L17 1x300w halogen vinnuljósakastari, hvítur
- L18 NL-búnaður í lampa
- L19 1x40w Hr. Matre, hvítur

10. des. 1997  
VINNUTEIKNING

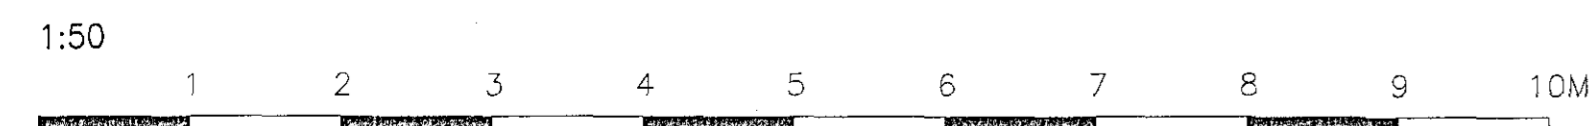

A 97-10-29 ÚTBODSTEIKNING				S.Æ.	T.S.	Tera S/F		EINSETNING ÖLDUTUNSSKÓLA 1. AFANGI-VIBYGGING 1.HÆÐ 3/3 LAMPAPLAN		NOYV. 1:50
ÚTÖ.	MAOS.	TEIKN.	HANNAÐ	SAMPYKKT		TERA S/F		RAFMAGNSVERKFRÆÐISTOFA FRAMMANTVINGUR SÍM 5487348 TRAUFTI SVENNDÓRSSON RAFMAGNSIENFR. SÍM 5487390		TEIKN.NR. 22
								FRÖ. 22	AP 26	ÓTÖ. A

OLEU-1-3